
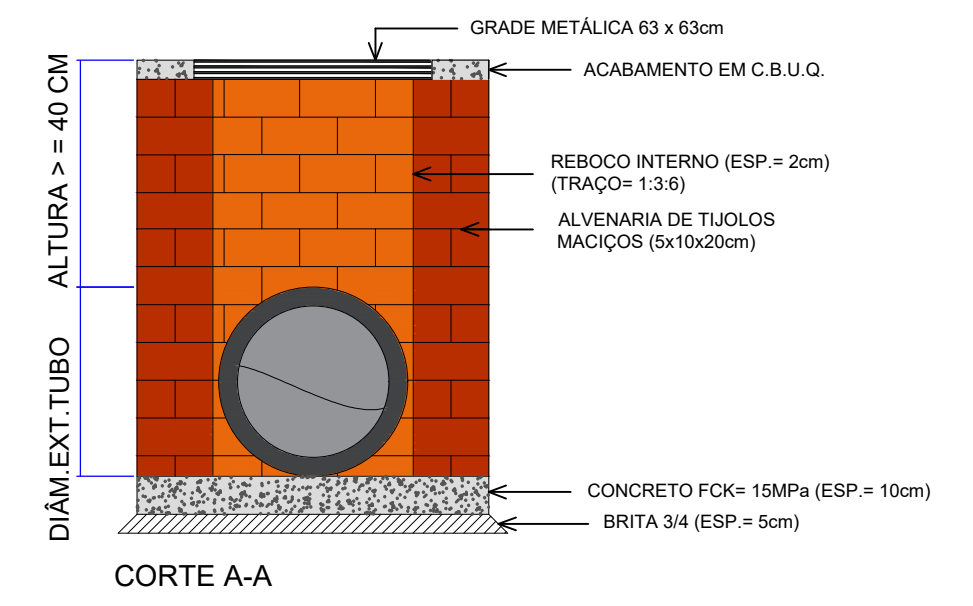


PROJEÇÃO UNIVERSAL TRANSVERSA DE MERCATOR - UTM  
 SGR - SIRGAS2000  
 MC: 51° W  
 CM: 0°49'02,33"  
 K: 1.00001308  
 VÉRTICE: 524  
 Lat: 26°26'53,98985" S  
 Long: 52°50'04,34156" W

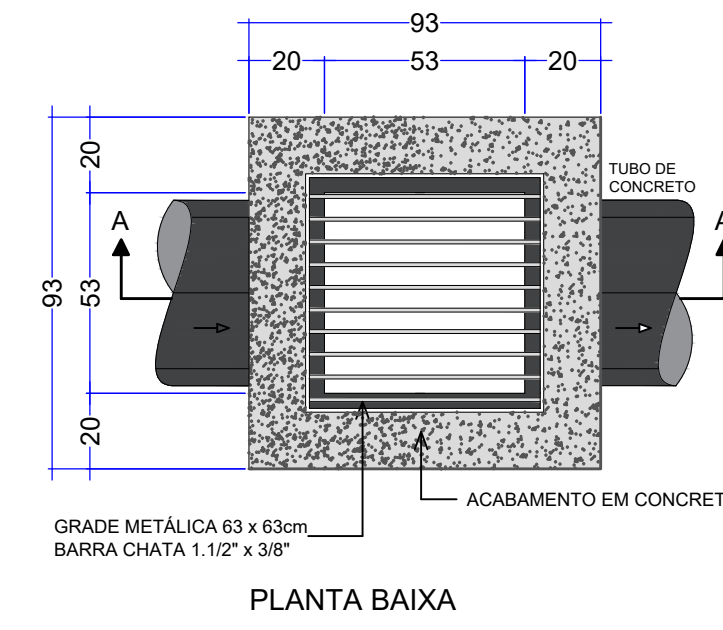

**DETALHE 07 -CAIXA COLETORA C/BOCA DE LOBO - TUBO Ø40cm**  
 Escala 1:25

- LEGENDA**
- Boca de Lobo a Executar
  - Boca de Lobo Existente
  - Reconstituição de Boca de Lobo
  - Tubulação existente

**DRENAGEM PLUVIAL**  
 ESCALA 1 / 750

<b>AMNOROESTE</b> ASSOCIAÇÃO DOS MUNICÍPIOS DO NOROESTE DE SANTA CATARINA	
<b>PAVIMENTAÇÃO ASFÁLTICA SOBRE PEDRAS IRREGULARES PARTE RUA JOÃO XXIII</b>	
ENDEREÇO:	PARTE RUA JOÃO XXIII CENTRO - NOVO HORIZONTE - SC
PROPRIETÁRIO:	PREFEITURA MUNICIPAL DE NOVO HORIZONTE - SC CNPJ 95.990.115/0001-87
RESPONSÁVEL TÉCNICO:	Eng. Civil Bruna Henrique - CREA/SC: 154937-0
RESPONSÁVEL TÉCNICO:	Eng.º Civil Amarildo M. Ribeiro - CREA-SC 156004-7
RESPONSÁVEL TÉCNICO:	Eng.º Civil Jean C. Tortelli - CREA-SC 182379-4
DESENHO CAD:	Elivélto Jesus Passini - CFT-01901295907 Jaison R. dos Santos - CREA-SC 178513-5
DESCRIÇÃO	PLANTA BAIXA PAVIMENTAÇÃO ASFÁLTICA CONVÊNCÕES DETALHES
PRANCHA:	<b>05/06</b>
ÁREA TOTAL:	5.390,76m <sup>2</sup>
ESCALA:	INDICADA
CONTATO:	E-MAIL: amnoroste@amnoroste.org.br - TEL: (49)3344-1991