



QUADRA N-05

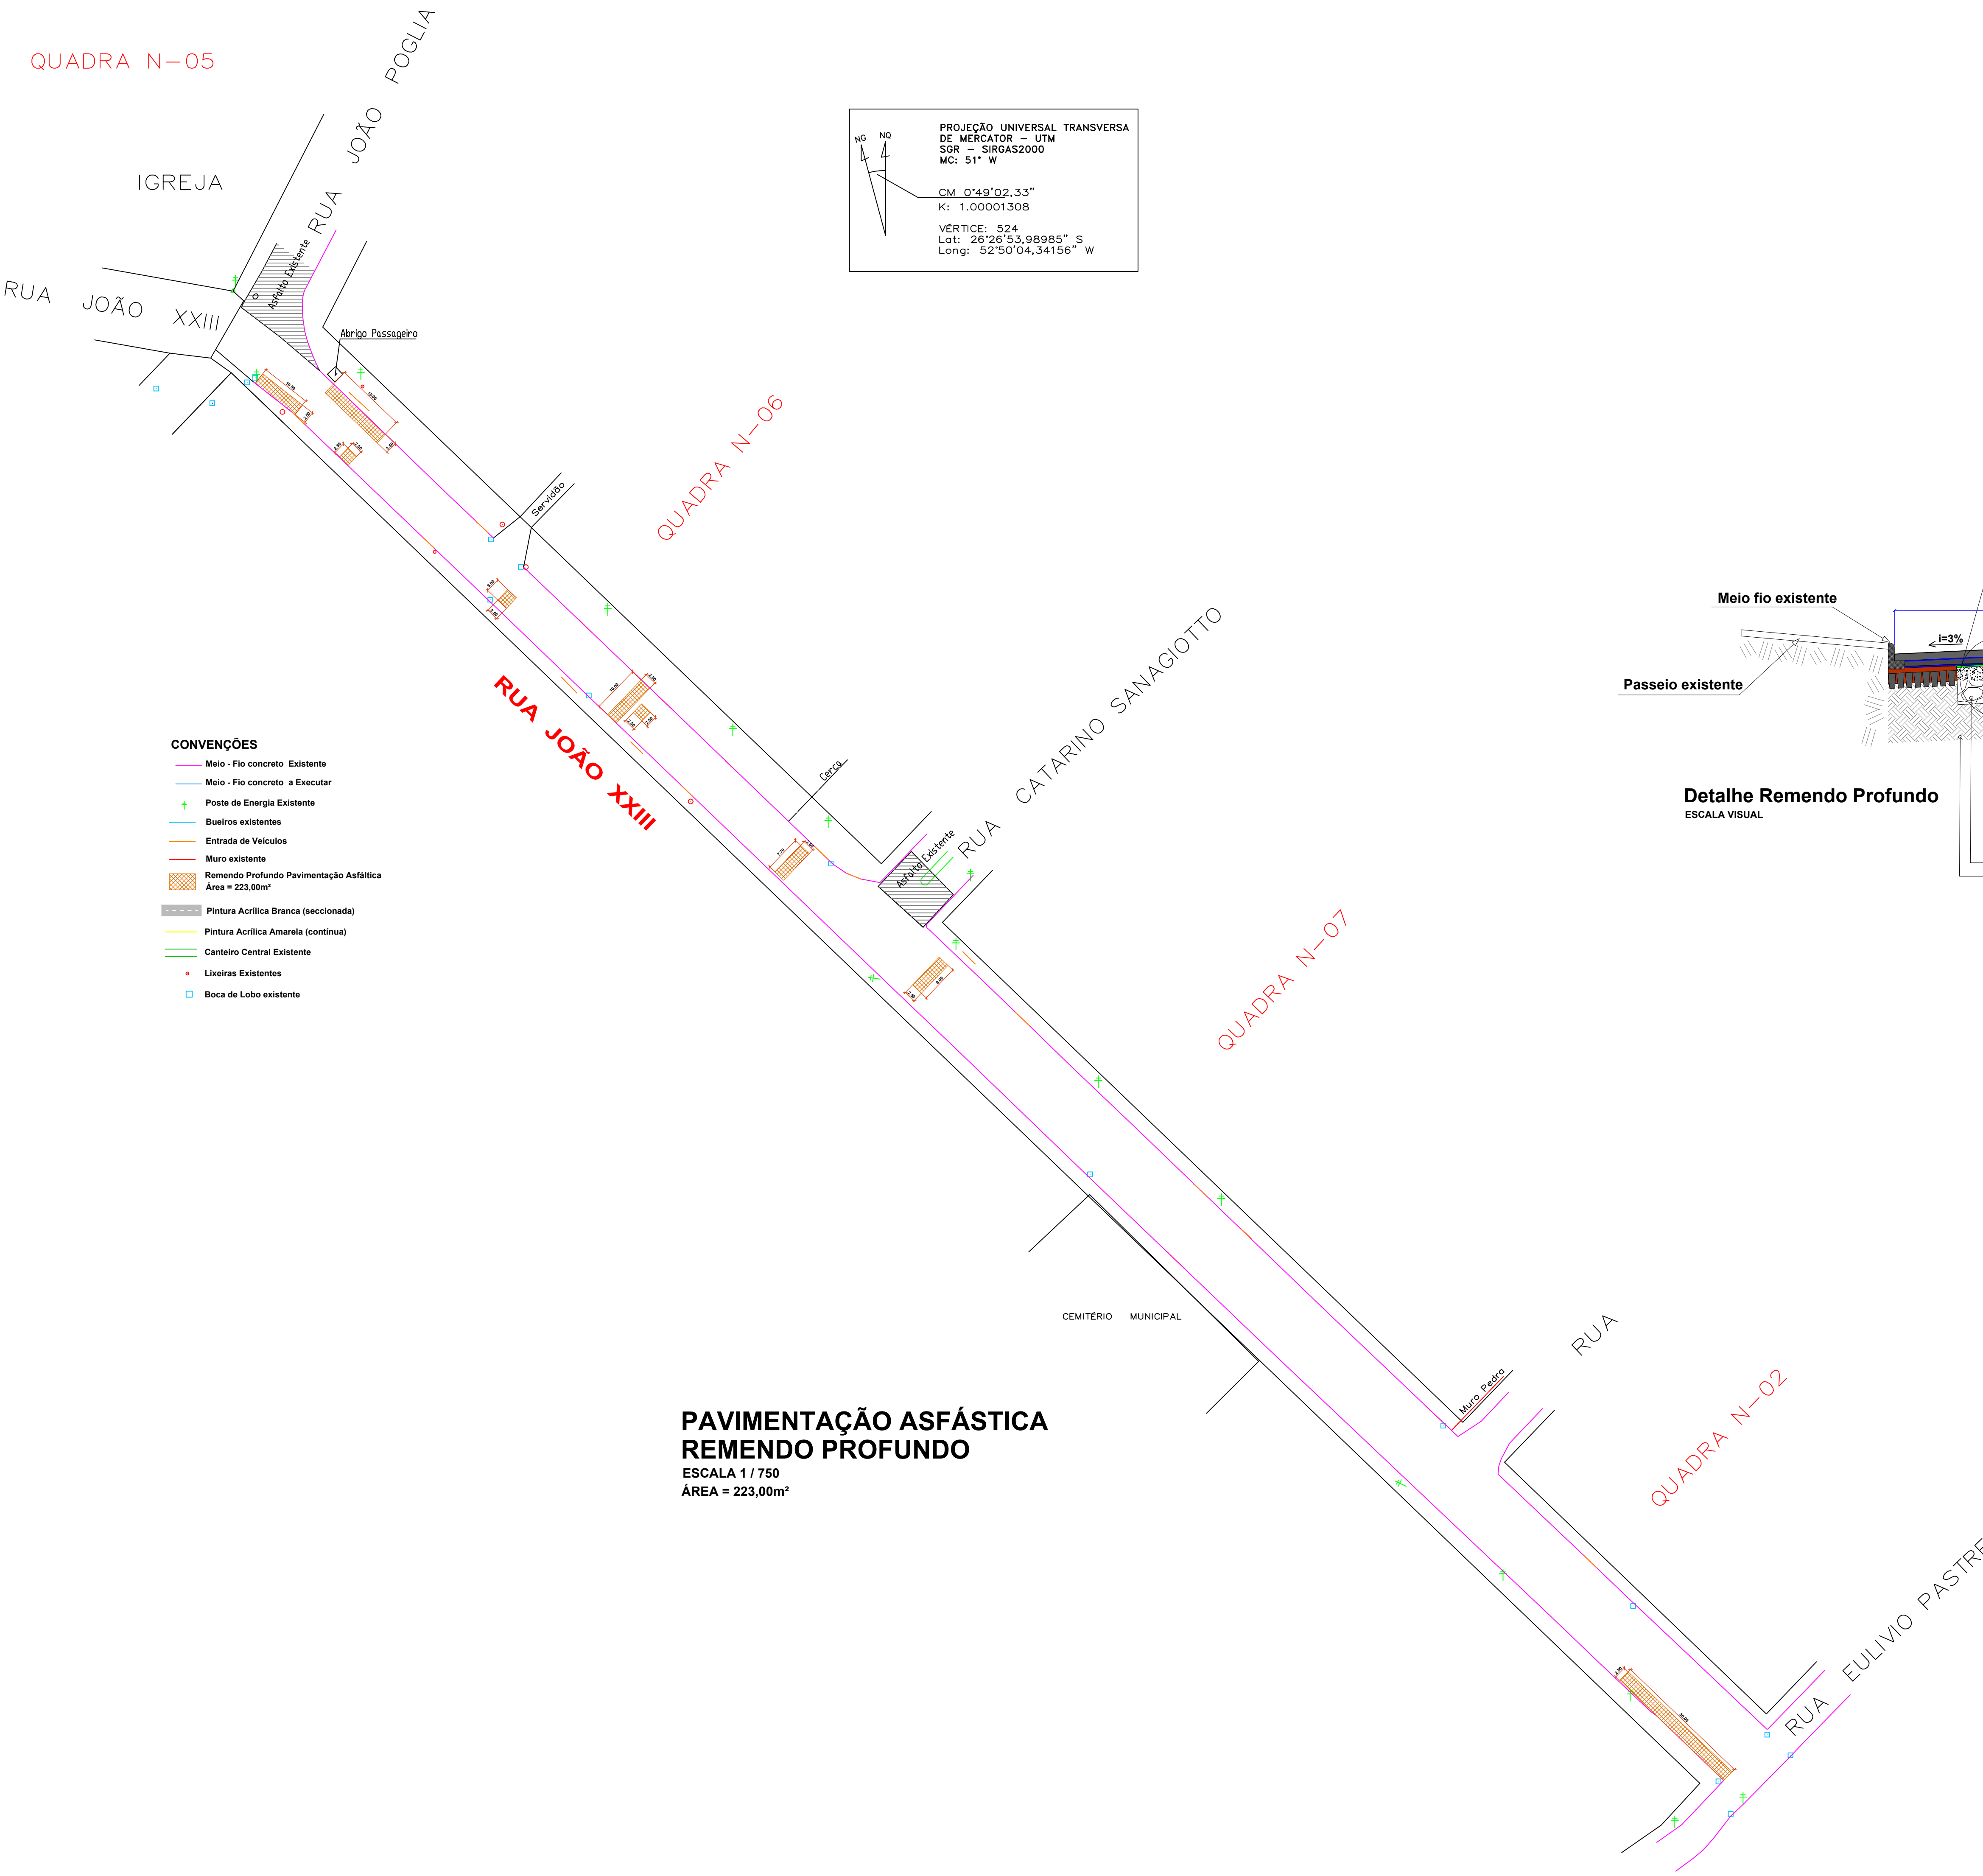

PROJEÇÃO UNIVERSAL TRANSVERSA  
 DE MERCATOR - UTM  
 SRG - SIRGAS2000  
 MG: 51° W  
 CM: 0°19'02,33"  
 K: 1.00001308  
 VERTICE: 524  
 Lat: 26°26'53,98985" S  
 Long: 52°50'04,34156" W

- CONVENÇÕES**
- Meio-Fio concreto Existente
  - Meio-Fio concreto a Executar
  - Poste de Energia Existente
  - Bueiros existentes
  - Entrada de Veículos
  - Muro existente
  - Remendo Profundo Pavimentação Asfáltica  
Área = 223,00m²
  - Pintura Acrílica Branca (seccionada)
  - Pintura Acrílica Amarela (contínua)
  - Canteiro Central Existente
  - Lixeiras Existentes
  - Boca de Lobo existente

**PAVIMENTAÇÃO ASFÁLTICA  
 REMENDO PROFUNDO**  
 ESCALA 1 / 750  
 ÁREA = 223,00m²

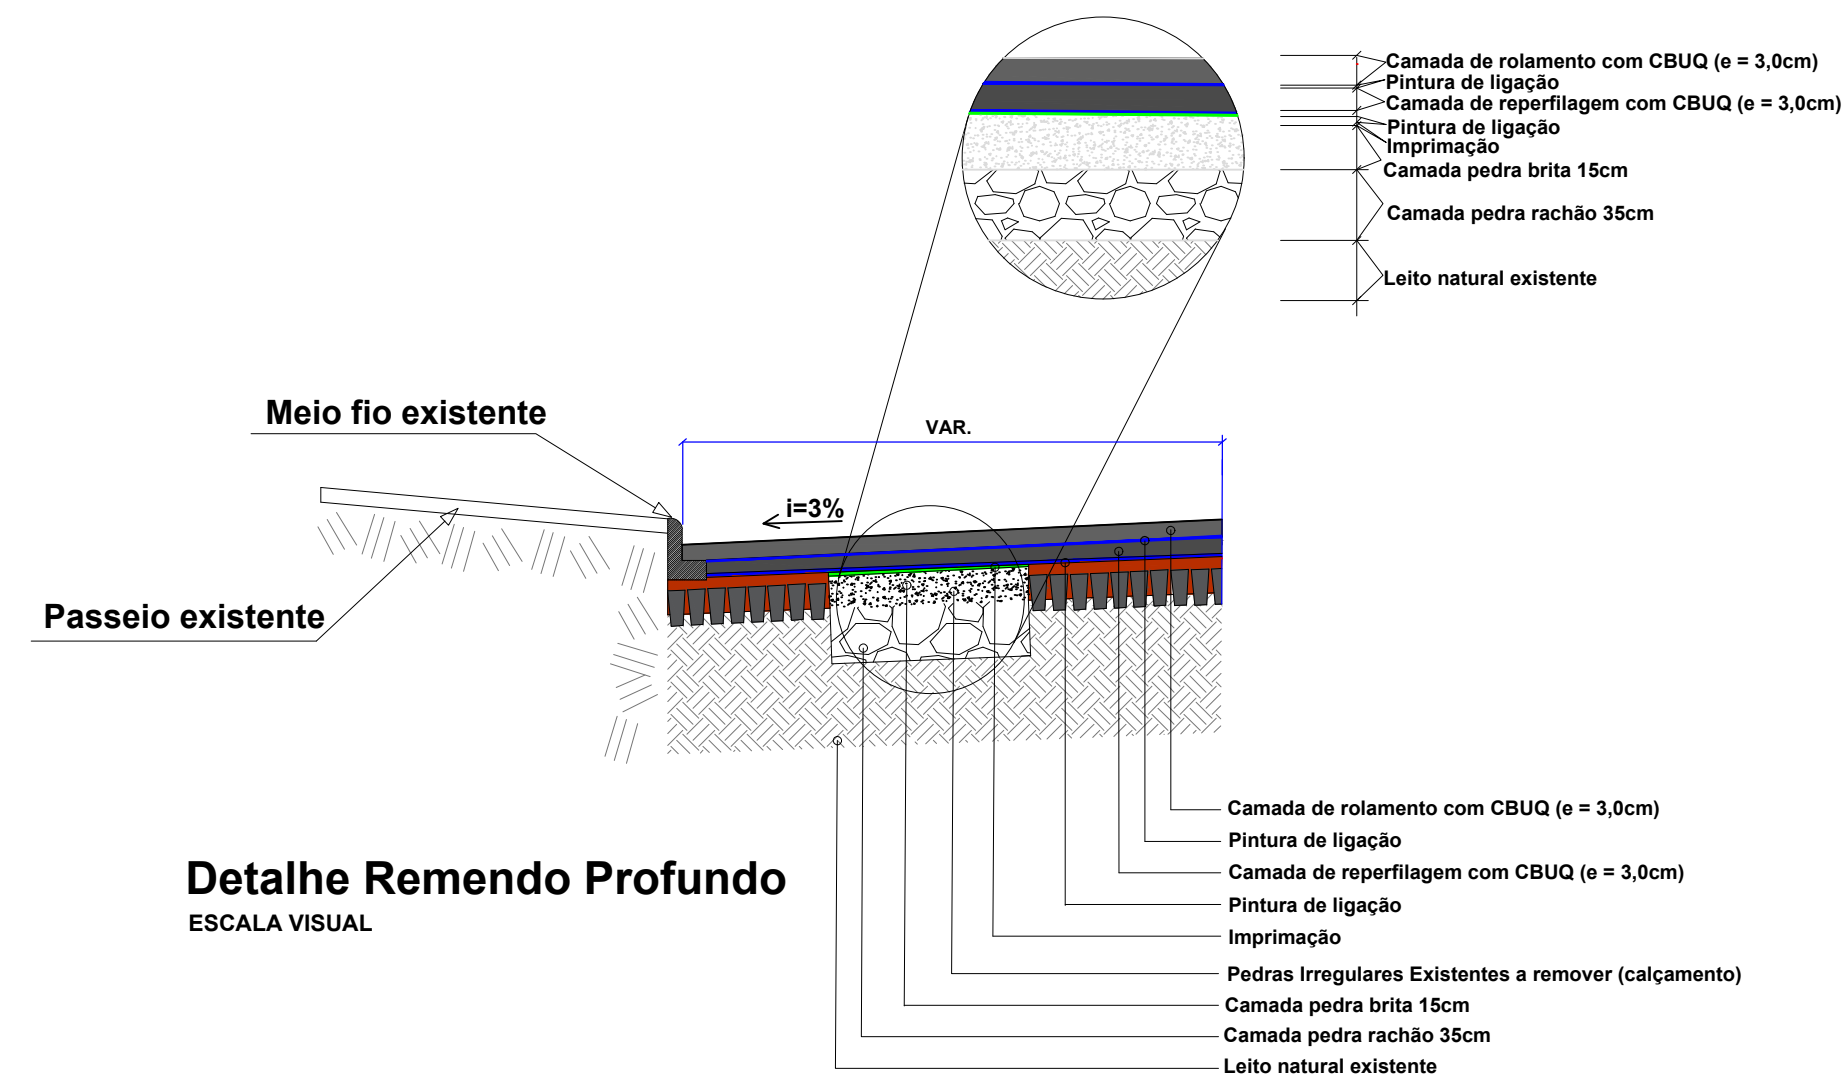

<b>PAVIMENTAÇÃO ASFÁLTICA SOBRE PEDRAS IRREGULARES PARTE RUA JOÃO XXIII</b>	
ENDEREÇO:	PARTE RUA JOÃO XXIII CENTRO - NOVO HORIZONTE - SC
PROPRIETÁRIO:	PREFEITURA MUNICIPAL DE NOVO HORIZONTE - SC CNPJ 96.990.115/0001-87
RESPONSÁVEL TÉCNICO:	Eng. Civil Bruna Henrique - CREA/SC: 154937-0
RESPONSÁVEL TÉCNICO:	Engº Civil Amarildo M. Ribeiro - CREA-SC 156004-7
RESPONSÁVEL TÉCNICO:	Engº Civil Jean C. Tortelli - CREA-SC 182379-4
DESENHO CAD:	Elivélto Jesus Passini - CFT-01901295907 Jaison R. dos Santos - CREA-SC 178513-5
DESCRIÇÃO	PLANTA BAIXA REMENDO PROFUNDO CONVENÇÕES DETALHES
PRANCHA:	<b>02/06</b>
ÁREA TOTAL:	5.390,76m²
ESCALA:	INDICADA
CONTATO:	E-MAIL: amnoroste@amnoroste.org.br - TEL: (49)3344-1991

06/10/2021