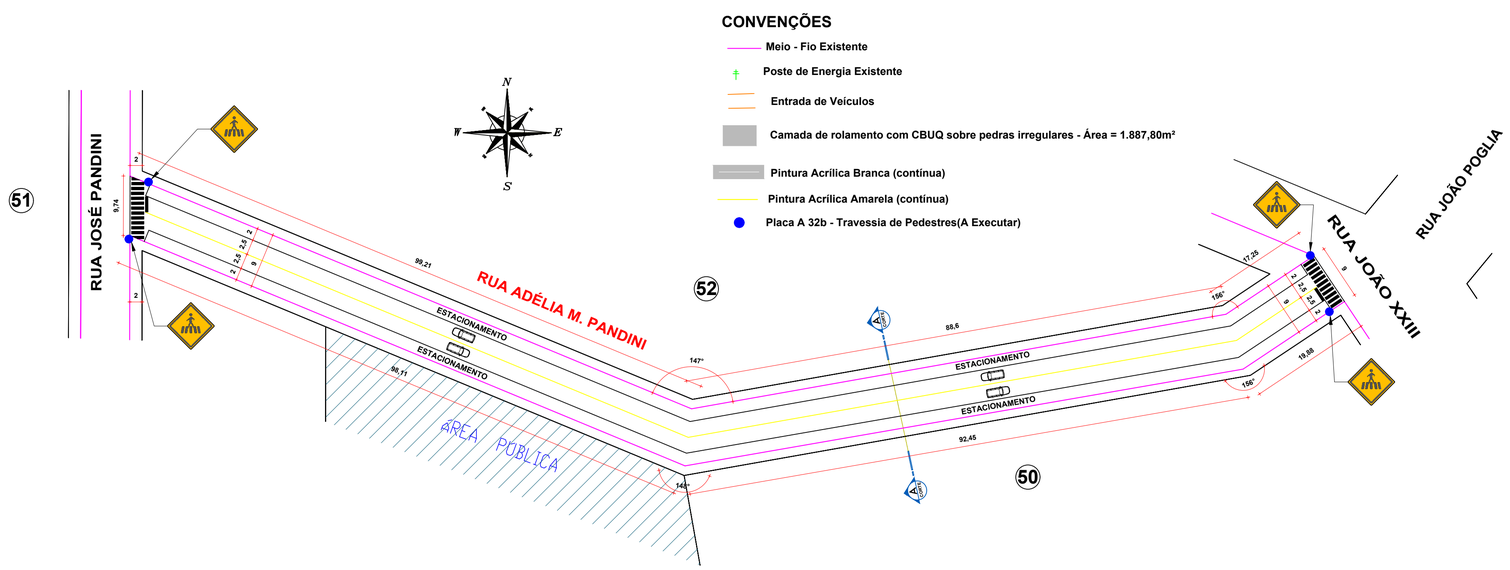

IMPLANTAÇÃO - PLANTA TÉCNICA
RUA ADÉLIA M. PANDINI

ESCALA 1:500

Área = 1.917,00m²

RUA ADÉLIA M. PANDINI

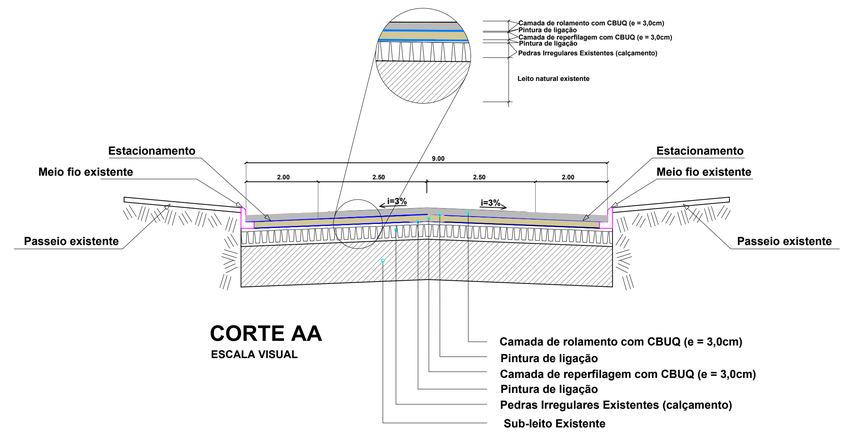

CORTE AA

ESCALA VISUAL

- Camada de rolamento com CBUQ (e = 3,0cm)
- Pintura de ligação
- Camada de reperfilagem com CBUQ (e = 3,0cm)
- Pintura de ligação
- Pedras Irregulares Existentes (calçamento)
- Sub-leito Existente

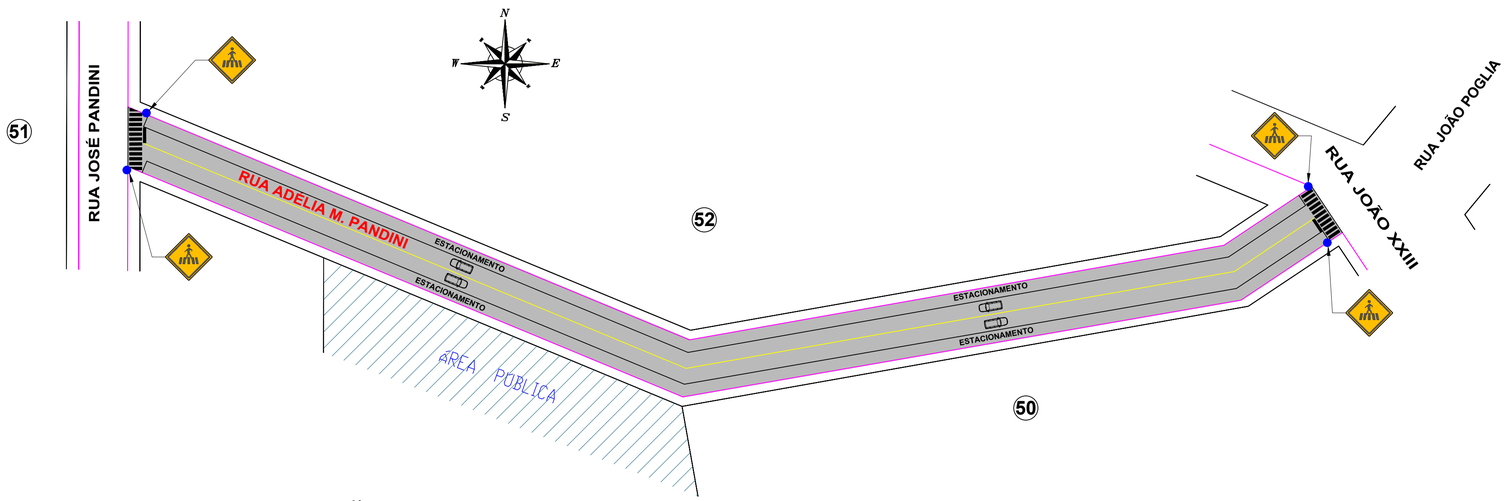

IMPLANTAÇÃO - PLANTA LAYOUT
RUA ADÉLIA M. PANDINI

ESCALA 1:500

NOTAS:

AMNOROESTE
ASSOCIAÇÃO DOS MUNICÍPIOS DO NOROESTE DE SANTA CATARINA

PROJETO ARQUITETÔNICO

PAVIMENTAÇÃO ASFÁLTICA SOBRE PEDRAS IRREGULARES RUA ADÉLIA M. PANDINI

ENDEREÇO:	RUA ADÉLIA M. PANDINI NOVO HORIZONTE-SC
PROPRIETÁRIO:	PREFEITURA MUNICIPAL DE NOVO HORIZONTE - SC CNPJ 95.990.115/0001-87
RESPONSÁVEL TÉCNICO:	AMARILDO MARTINS RIBEIRO:05079131918 Assinado de forma digital por AMARILDO MARTINS RIBEIRO:05079131918 Dados: 2023.12.06 11:55:44 -03'00' Engº Civil Amarildo M. Ribeiro - CREA-SC 156004-7
RESPONSÁVEL TÉCNICO:	Engº Civil Jean C. Tortelli - CREA-SC 182379-4
RESPONSÁVEL TÉCNICO:	Engº Eletricista Charlan Smaniotto Luzzatto - CREA-SC 127695-8
DESENHO CAD:	Eliveltro Jesus Passini - CFT-01901295907 Jaison R. dos Santos - CREA/SC 178513-5
DESCRIÇÃO	IMPLANTAÇÃO - PLANTA TÉCNICA IMPLANTAÇÃO - PLANTA LAYOUT
PRANCHA:	ARQ.- 02/02
ÁREA TOTAL:	1.917,00m²
ESCALA:	INDICADA
CONTATO:	E-MAIL: amnoroeste@amnoroeste.org.br - TEL: (49)3344-1991

29/11/2023

A1 - 84.10 X 59.40