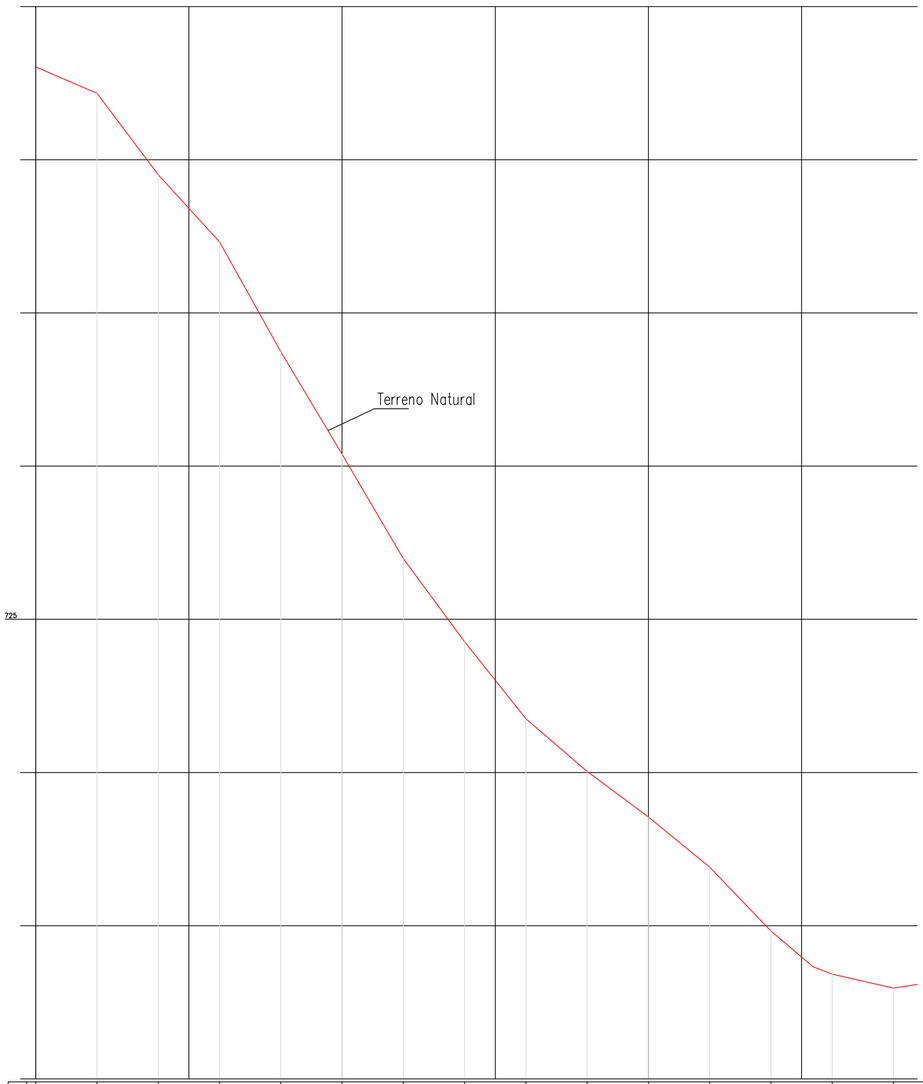

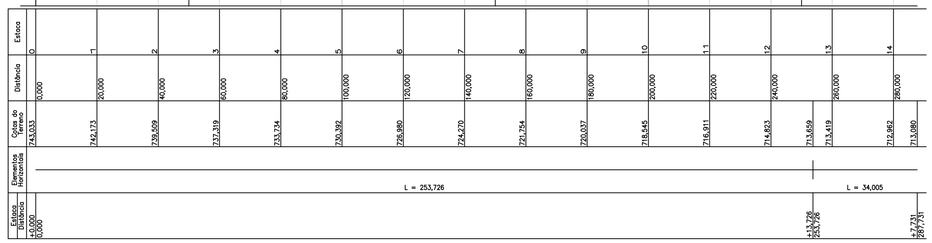

PERFIL LONGITUDINAL RUA BRUNO SANAGIOTTO
ESCALAS 1/1000

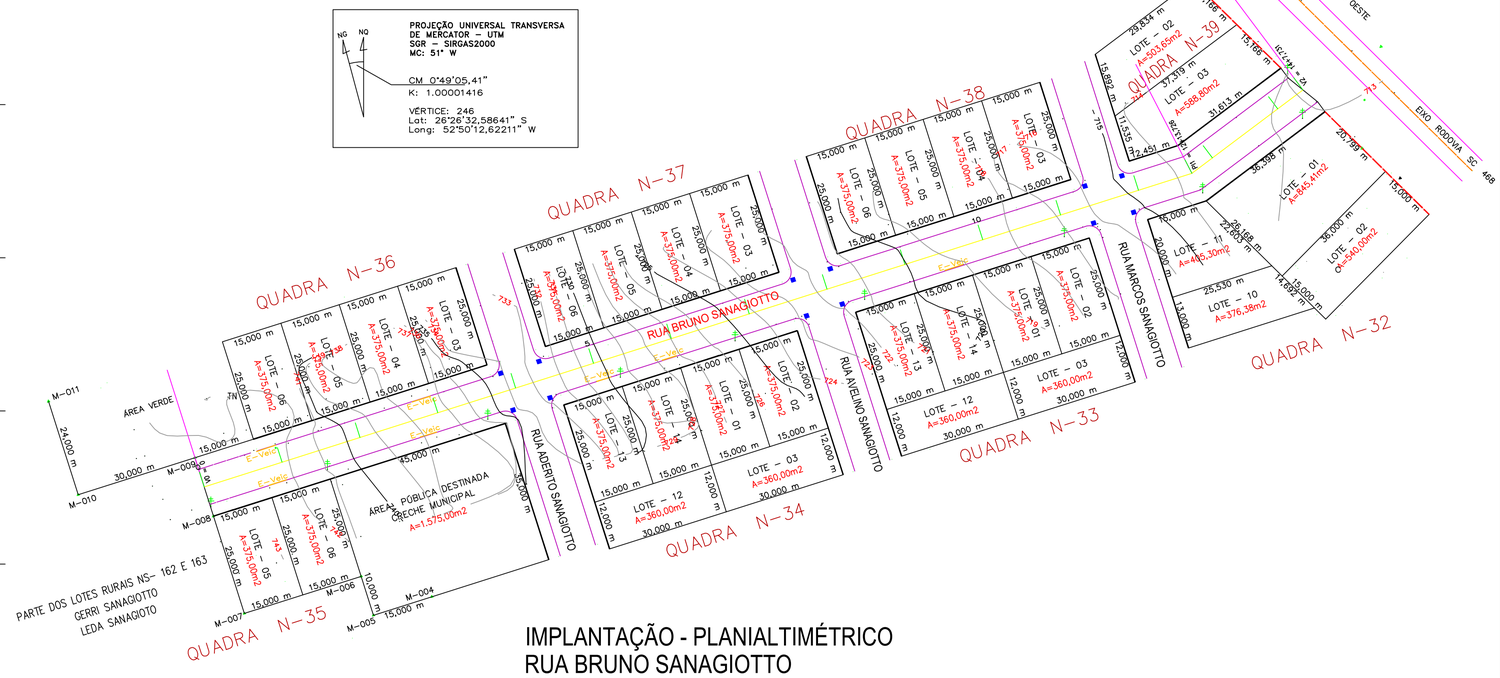

IMPLANTAÇÃO - PLANIALTIMÉTRICO
RUA BRUNO SANAGIOTTO

ESCALA 1:750
Área = 3.097,27m²

NOTAS:

AMNOROESTE
ASSOCIAÇÃO DOS MUNICÍPIOS DO NOROESTE DE SANTA CATARINA

PROJETO ARQUITETÔNICO

PAVIMENTAÇÃO ASFÁLTICA SOBRE PEDRAS IRREGULARES RUA BRUNO SANAGIOTTO

ENDEREÇO:	BRUNO SANAGIOTTO NOVO HORIZONTE-SC
PROPRIETÁRIO:	PREFEITURA MUNICIPAL DE NOVO HORIZONTE - SC CNPJ 95.990.115/0001-87
RESPONSÁVEL TÉCNICO:	AMARILDO MARTINS RIBEIRO:05079131918 Assinado de forma digital por AMARILDO MARTINS RIBEIRO:05079131918 Dados: 2023.12.26 10:38:38 -03'00' Engº Civil Amarildo M. Ribeiro - CREA-SC 156004-7
RESPONSÁVEL TÉCNICO:	Engº Civil Jean C. Tortelli - CREA-SC 182379-4
RESPONSÁVEL TÉCNICO:	Engº Eletricista Charlan Smaniotto Luzzatto - CREA-SC 127695-8
DESENHO CAD:	Eliveltro Jesus Passini - CFT-01901295907 Jaison R. dos Santos - CREA/SC 178513-5
DESCRIÇÃO: PLANIALTIMÉTRICO PERFIL LONGITUDINAL	PRANCHA: ARQ.-02/03
ÁREA TOTAL: 3.097,27m²	ESCALA: INDICADA
CONTATO: E-MAIL: amnoroeste@amnoroeste.org.br - TEL: (49)3344-1991	

01/12/2023

A1 - 84.10 X 59.40