DECRETO Nº 4.105 DE 02 DE JULHO DE 2024.

APROVA DESMEMBRAMENTO DE LOTE URBANO E DÁ OUTRAS PROVIDENCIAS.

VANDERLEI SANAGIOTTO, Prefeito municipal do município de Novo Horizonte, localizado no estado de Santa Catarina, no uso de suas atribuições legais, conferidas pelo inciso VII, do artigo 55, da Lei Orgânica Municipal.

DECRETA:

Art. 1º. Fica aprovado o **DESMEMBRAMENTO** do lote urbano do lote nº 16 há área de 384,00m², da matricula nº 11.091 com a área de 1.100,00m² (Um Mil e Cem Metros Quadrados). do C.R.I da Comarca de São Lourenço do Oeste/SC, da Quadra nº 06**.**

Art. 2º. Fica aprovado o **DESMEMBRAMENTO** do lote urbano do lote nº 16 há área de 588,00m², da matricula nº 11.091 com a área de 1.100,00m² (Um Mil e Cem Metros Quadrados). do C.R.I da Comarca de São Lourenço do Oeste/SC, da Quadra nº 06**.**

Art. 3º. Fica aprovado o **DESMEMBRAMENTO** do lote urbano do lote nº 16 há área de 128,00m² referente a *Via Privativa de Circulação,* da matricula nº 11.091 com a área de 1.100,00m² (Um Mil e Cem Metros Quadrados). do Comarca de São Lourenço do Oeste/SC, da Quadra nº 06**.**

Art. 4º. Especificações do desmembrameto.

MEMORIAL DESCRITIVO

AMNOROESTE
ASSOCIAÇÃO DOS MUNICÍPIOS DO NOROESTE DE SANTA CATARINA

RUA JARBAS MENDES, 720 – B. BRASÍLIA
Fone/fax (0xx49) 3344-1991
89990-000 – São Lourenço do Oeste – SC
CNPJ – 01.034.439/0001-06
e-mail – amnoroeste@amnoroeste.org.br

PARECER TÉCNICO

PROPRIETÁRIO: Maria Aparecida Denez Mafioletti
OBRA: Projeto para desmembramento do lote urbano nº 16, da quadra nº 06, loteamento Novo Horizonte
ÁREA DO LOTE: 1.100,00m²
ENDEREÇO: Rua João XXIII, lote urbano nºs 16, quadra nº 06, Novo Horizonte - SC.
ESCRITURA PÚBLICA DE COMPRA E VENDA OU CERTIDÃO DE MATRÍCULA: Certidão de Matrícula Nº 11.091.

SITUAÇÃO DO PROJETO: DEFERIDO

1. **As coordenadas apresentadas pelo profissional não apresentam sobreposição expressiva sobre a Rua João XXIII. Sendo responsabilidade do profissional responsável a precisão das coordenadas apresentadas.**

Considerações Finais:

Data da análise: 10/06/2024
Técnico responsável pela análise: Amarildo M. Ribeiro
Assinatura: Amarildo Ribeiro
Amarildo M. Ribeiro
Engenheiro Civil
Crea SC: 156004-7

Amarildo M. Ribeiro
Engenheiro Civil
AMNoroeste | CREA/SC C05708-2
CNPJ: 01.034.439/0001-06

Data de entrega da análise: ____/____/_____
Nome do Responsável pela Retirada:

Assinatura:_____

arbor ENGENHARIA

CAROLINE CENCI
Escrevente
Autorizada
35ª Circunscrição
Novo Horizonte-SC

MEMORIAL DESCRITIVO DE SITUAÇÃO ATUAL

Refere-se o presente memorial descritivo ao processo de **DESDOBRO** do registro constante na matrícula nº 11.091, da Comarca de São Lourenço do Oeste – SC, de propriedade de MARIA APARECIDA DENEZ MAFIOLETTI

MEDIDAS E CONFRONTAÇÕES CONFORME MATRÍCULA

PROPRIETÁRIOS: MARIA APARECIDA DENEZ MAFIOLETTI
IMÓVEL: Lote Urbano nº 16, Quadra n° "06".
MATRÍCULA n° 11.091.

Imóvel: LOTE URBANO número DEZESSEIS (16), da quadra n° 06, sem benfeitorias, com a área de UM MIL E CEM METROS QUADRADOS (1.100,00 m²), situado na rua João XXIII, na cidade de Novo Horizonte, nesta Comarca, tendo 20,00 mts de frente por 55,00 mts de fundos, confrontando: **NORTE** com o lote urbano n° 05, com 20,00 mts; **SUL** com a rua João XXIII com 20,00 mts; **LESTE** com o lote urbano n° 15, com 55,00 mts, e **OESTE** com o lote urbano n° 17, com 55,00 mts.

MEDIDAS E CONFRONTAÇÕES CONFORME COORDENADAS GEORREFERENCIADAS

PROPRIETÁRIOS: MARIA APARECIDA DENEZ MAFIOLETTI
IMÓVEL: Lote Urbano nº 16, Quadra n° "06".
MATRÍCULA n° 11.091.

Imóvel: LOTE URBANO número DEZESSEIS (16), da quadra n° 06, sem benfeitorias, com a área de UM MIL E CEM METROS QUADRADOS (1.100,00 m²), situado na rua João XXIII, na cidade de Novo Horizonte, nesta Comarca, dentro das seguintes confrontações: Inicia-se a descrição deste perímetro no vértice **P01**, de coordenadas **N 7073366.303 m** e **E 317267.245 m**; deste, segue confrontando com Lote Urbano n° 05, Matrícula n° 11.838, de Bertholdo Hepfner; com os seguintes azimutes e distâncias: 133°50'28" e 20,00 m até o vértice **P02**, de coordenadas **N 7073352.448 m** e **E 317281.672 m**; deste, segue confrontando com Lote Urbano n° 15, Matrícula n° 7.014, de José Denez; com os seguintes azimutes e distâncias: 222°55'29" e 55,00 m até o vértice **P03**, de coordenadas **N 7073312.174 m** e **E 317244.215 m**; deste, segue confrontando com Rua João XXIII; com os seguintes azimutes e distâncias: 313°50'28" e 20,00 m até o vértice **P04**, de coordenadas **N 7073326.027 m** e **E 317229.790 m**; deste, segue confrontando com Via Privada de Circulação, Matrícula n° 15.096; com os seguintes azimutes e distâncias: 42°55'19" e 31,00 m até o vértice **P05**, de coordenadas **N 7073348.728 m** e **E 317250.901 m**; deste, segue

maria

arbor ENGENHARIA

confrontando com Parte do Lote Urbano n° 17, Matrícula n° 15.097, de Lurdes Sanagiotto /e Darlei Rosa da Silva; com os seguintes azimutes e distâncias: 42°55'19" e 24,00 m até o vértice **P01**, vértice inicial da descrição deste perímetro. Todas as coordenadas aqui descritas estão georreferenciadas ao Sistema Geodésico Brasileiro, e encontram-se representadas no Sistema UTM, referenciadas ao Meridiano Central nº 51 WGr, tendo como datum o SIRGAS2000.

Marlon Perazoli
Engenheiro Florestal
CREA/SC 103.116-2

PROPRIETÁRIOS

Atesto, sob as penas da lei, serem verdadeiras todas as informações apresentadas neste memorial e na planta que o acompanha.

RECONHEÇO ZENIR HEPFNER

Maria Aparecida Denez Maffioletti
CPF n° 924.557.439-34
Proprietária

ESTADO DE SANTA CATARINA
Município de Novo Horizonte - Comarca de São Lourenço do Oeste-SC
ZENIR ALVES HEPFNER - Titular
CAROLINE CENCI - Escrevente Substituta
Avenida Castelo Branco, 37 - Centro, Novo Horizonte-SC CEP: 89.998-000 - Fone: (49) 3362-0059
e-mail: cpnovohorizonte@gmail.com

Reconheço como autêntica a(s) assinatura(s) abaixo indicada(s) e dou fé.
MARIA APARECIDA DENEZ MAFFIOLETTI (HDC20584-83XW) ****
****
****
Emolumentos: 1 Reconhecimento de firma autêntica R$ 5,02 | ISS R$ 0,18 | FRJ R$ 1,36 | Total R$ 7,56 | Recibo Nº 22602
Confira os dados do ato em: https://selo.tjsc.jus.br/
Dou fé, Novo Horizonte-SC, 04 de junho de 2024
CAROLINE CENCI - Escrevente Substituta

São Lourenço do Oeste, 28 de Maio de 2024.

AMNOROESTE
PROJETO APROVADO
10/06/2024
Amarildo M. Ribeiro
Engenheiro Civil
AMNoroeste | CREA/SC
CNPJ: 01.034.439/

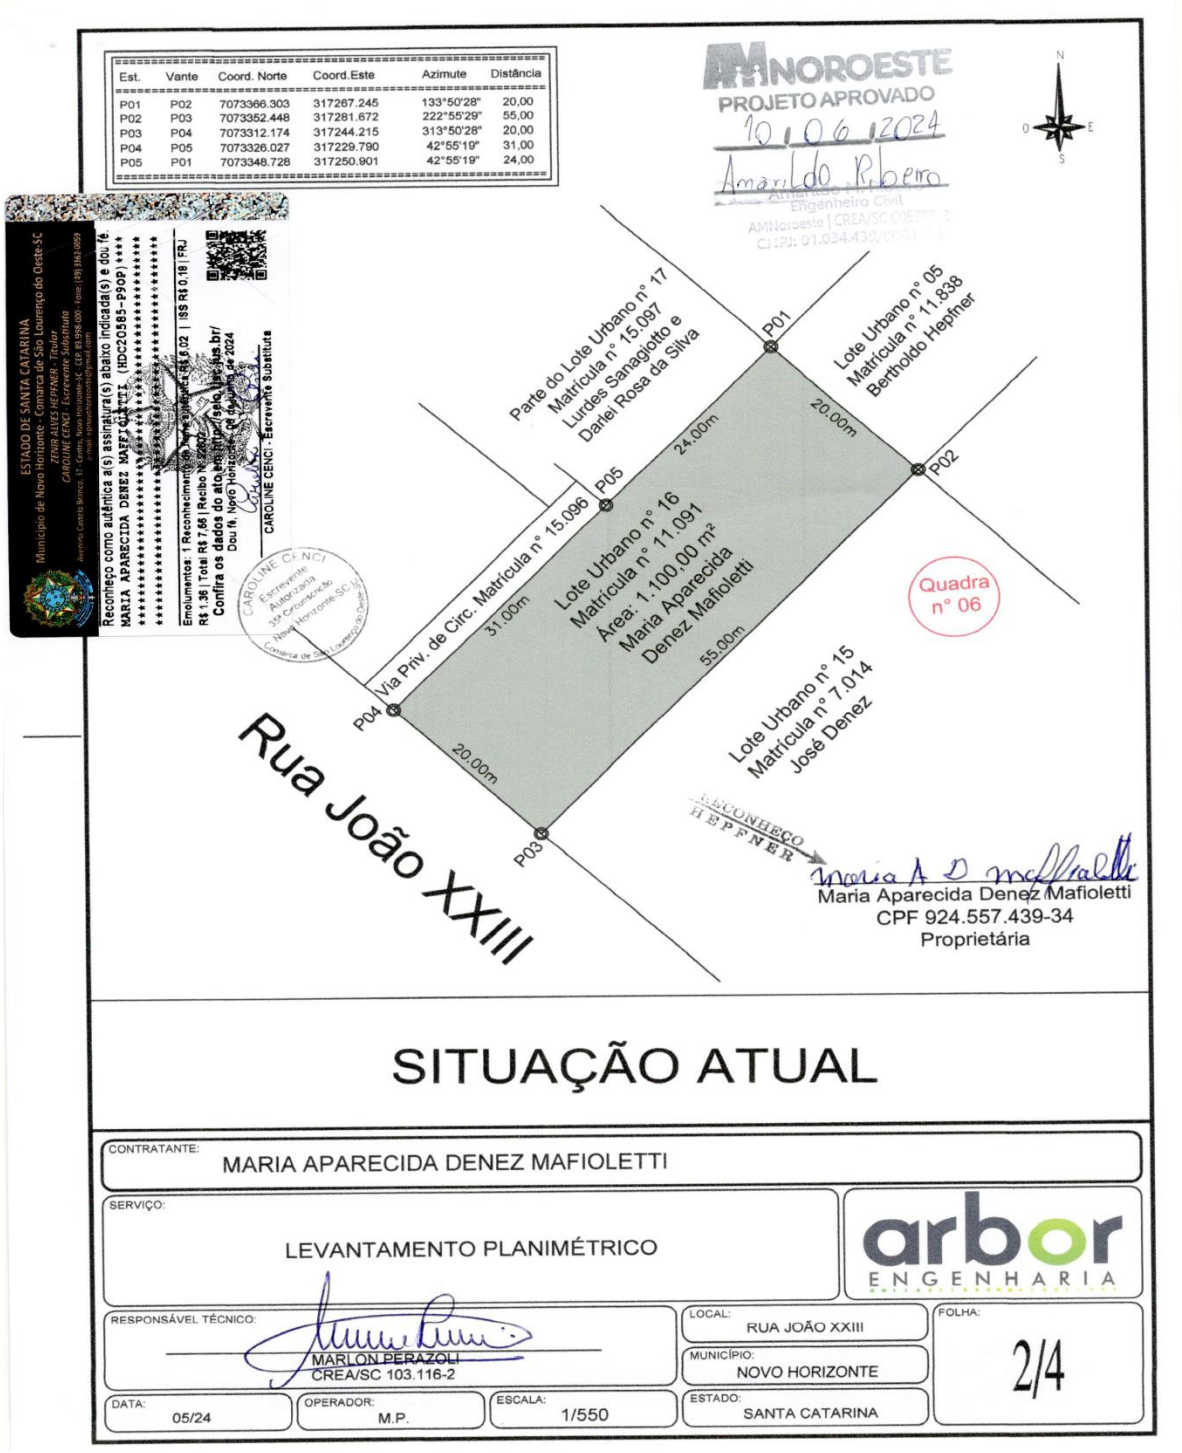
Est. Vante Coord. Norte Coord.Este Azimute Distância
P01 P02 7073366.303 317267.245 133°50'28" 20,00
P02 P03 7073352.448 317281.672 222°55'29" 55,00
P03 P04 7073312.174 317244.215 313°50'28" 20,00
P04 P05 7073326.027 317229.790 42°55'19" 31,00
P05 P01 7073348.728 317250.901 42°55'19" 24,00
AMNOROESTE
PROJETO APROVADO
10/06/2024
Amarildo Ribeiro
Engenheiro Civil
AMNoroeste | CREA/SC 038778-3
CNPJ: 01.034.430/0001-71
Parte do Lote Urbano nº 17
Matrícula nº 15.097
Lurdes Sanagiotto e
Darlei Rosa da Silva
Lote Urbano nº 05
Matrícula nº 11.838
Bertholdo Hepfner
Via Priv. de Circ. Matrícula nº 15.096
Lote Urbano nº 16
Matrícula nº 11.091
Área: 1.100,00 m²
Maria Aparecida
Denez Mafioletti
Lote Urbano nº 15
Matrícula nº 7.014
José Denez
Quadra nº 06
Rua João XXIII
P01
P02
P03
P04
P05
24,00m
20,00m
31,00m
55,00m
20,00m
N
S
O
E
Reconheço como autêntica a(s) assinatura(s) abaixo indicada(s) e dou fé.
MARIA APARECIDA DENEZ MAFIOLETTI (HDC20585-P9OP)
CAROLINE CENCI - Escrevente Substituta
Emolumentos: 1 Reconhecimento de firma simples R$ 8,02 | ISS R$ 0,16 | FRJ R$ 1,36 | Total R$ 7,68 | Recibo
Confira os dados do ato em https://selo.tjsc.jus.br/
Dou fé. Novo Horizonte, SC, 04 de junho de 2024
ESTADO DE SANTA CATARINA
Município de Novo Horizonte - Comarca de São Lourenço do Oeste-SC
JENIR ALVES HEPFNER - Titular
CAROLINE CENCI - Escrevente Substituta
RECONHEÇO
HEPFNER
Maria A D Mafioletti
Maria Aparecida Denez Mafioletti
CPF 924.557.439-34
Proprietária
SITUAÇÃO ATUAL
CONTRATANTE:
MARIA APARECIDA DENEZ MAFIOLETTI
SERVIÇO:
LEVANTAMENTO PLANIMÉTRICO
arbor ENGENHARIA
RESPONSÁVEL TÉCNICO:
MARLON PERAZOLI
CREA/SC 103.116-2
LOCAL:
RUA JOÃO XXIII
MUNICÍPIO:
NOVO HORIZONTE
FOLHA:
2/4
DATA:
05/24
OPERADOR:
M.P.
ESCALA:
1/550
ESTADO:
SANTA CATARINA

arbor ENGENHARIA

CAROLINE CANCI Escrevente Autorizada 3ª Circunscrição Novo Horizonte-SC

MEMORIAIS DESCRITIVO GEORREFERENCIADOS DA SITUAÇÃO FINAL

PROPRIETÁRIA: MARIA APARECIDA DENEZ MAFIOLETTI
IMÓVEL: Parte do Lote Urbano nº 16, Quadra n° "06".
MATRÍCULA n° 11.091.

Imóvel: PARTE DO LOTE URBANO número DEZESSEIS (16), da quadra n° 06, sem benfeitorias, com a área de TREZENTOS E OITENTA E QUATRO METROS QUADRADOS (384,00 m²), situado na rua João XXIII, na cidade de Novo Horizonte, nesta Comarca, dentro das seguintes confrontações Inicia-se a descrição deste perímetro no vértice **P06**, de coordenadas **N 7073343.602 m** e **E 317246.134 m**; deste, segue confrontando com Lote Urbano n° 16, Matrícula n° 11.091, de Maria Aparecida Denez Mafioletti; com os seguintes azimutes e distâncias: 133°49'48" e 16,00 m até o vértice **P07**, de coordenadas **N 7073332.521 m** e **E 317257.677 m**; deste, segue confrontando com Via Privada de Circulação, Matrícula n° 11.091; com os seguintes azimutes e distâncias: 222°55'29" e 24,00 m até o vértice **P10**, de coordenadas **N 7073314.945 m** e **E 317241.330 m**; deste, segue confrontando com Rua João XXIII; com os seguintes azimutes e distâncias: 313°50'28" e 16,00 m até o vértice **P04**, de coordenadas **N 7073326.027 m** e **E 317229.790 m**; deste, segue confrontando com Via Privada de Circulação, Matrícula n° 15.096; com os seguintes azimutes e distâncias: 42°55'19" e 24,00 m até o vértice **P06**, vértice inicial da descrição deste perímetro. Todas as coordenadas aqui descritas estão georreferenciadas ao Sistema Geodésico Brasileiro, e encontram-se representadas no Sistema UTM, referenciadas ao Meridiano Central nº 51 WGr, tendo como datum o SIRGAS2000.

PROPRIETÁRIA: MARIA APARECIDA DENEZ MAFIOLETTI
IMÓVEL: Parte do Lote Urbano nº 16, Quadra n° "06".
MATRÍCULA n° 11.091.

Imóvel: PARTE DO LOTE URBANO número DEZESSEIS (16), da quadra n° 06, sem benfeitorias, com a área de QUINHENTOS E OITENTA E OITO METROS QUADRADOS (588,00 m²), situado na rua João XXIII, na cidade de Novo Horizonte, nesta Comarca, dentro das seguintes confrontações: Inicia-se a descrição deste perímetro no vértice **P01**, de coordenadas **N 7073366.303 m** e **E 317267.245 m**; deste, segue confrontando com Lote Urbano n° 05, Matrícula n° 11.838, de Bertholdo Hepfner; com os seguintes azimutes e distâncias: 133°50'28" e 20,00 m até o vértice **P02**, de coordenadas **N 7073352.448 m** e **E 317281.672 m**; deste, segue confrontando com Lote Urbano n° 15, Matrícula n° 7.014, de José Denez; com os seguintes azimutes e distâncias: 222°55'29" e 23,00 m até o vértice **P09**, de coordenadas **N 7073335.606 m** e **E 317266.008 m**; deste, segue confrontando com Via Privada de Circulação, Matrícula n° 11.091; com os seguintes azimutes e distâncias: 313°53'07" e 4,00 m até o vértice **P08**, de coordenadas **N 7073338.379 m** e **E 317263.125 m**; deste, segue confrontando com Via Privada de Circurlação, Matrícula n° 11.091; com os seguintes azimutes e distâncias: 222°55'29" e 8,00 m até o vértice **P07**, de coordenadas **N 7073332.521 m** e **E 317257.677 m**; deste, segue confrontando com Lote Urbano n° 16, Matrícula n° 11.091, de Maria Aparecida Denez Mafioletti; com os seguintes azimutes e distâncias: 313°49'48" e 16,00 m até o vértice **P06**, de coordenadas **N 7073343.602 m** e **E 317246.134 m**; deste, segue confrontando com Via Privada de Circulação, Matrícula n° 15.096; com os seguintes

Maria

arbor ENGENHARIA

azimutes e distâncias: 42°55'19" e 7,00 m até o vértice **P05**, de coordenadas **N 7073348.728 m** e **E 317250.901 m**; deste, segue confrontando com Parte do Lote Urbano n° 17, Matrícula n° 15.097 de Lurdes Sanagiotto e Darlei Rosa da Silva; com os seguintes azimutes e distâncias: 42°55'19" e 24,00 m até o vértice **P01**, vértice inicial da descrição deste perímetro. Todas as coordenadas aqui descritas estão georreferenciadas ao Sistema Geodésico Brasileiro, e encontram-se representadas no Sistema UTM, referenciadas ao Meridiano Central nº 51 WGr, tendo como datum o SIRGAS2000.

PROPRIETÁRIA: MARIA APARECIDA DENEZ MAFIOLETTI
IMÓVEL: Via Privativa de Circulação, Quadra n° 06.
MATRÍCULA n° 11.091.

Imóvel: VIA PRIVATIVA DE CIRCULAÇÃO, com a área de CENTO E VINTE E OITO METROS QUADRADOS (128,00 m²), situada na rua João XXIII, na cidade de Novo Horizonte, nesta Comarca, dentro das seguintes confrontações: Inicia-se a descrição deste perímetro no vértice **P06**, de coordenadas **N 7073343.602 m** e **E 317246.134 m**; deste, segue confrontando com Lote Urbano n° 16, Matrícula n° 11.091, de Maria Aparecida Denez Mafioletti; com os seguintes azimutes e distâncias: 133°49'48" e 16,00 m até o vértice **P07**, de coordenadas **N 7073332.521 m** e **E 317257.677 m**; deste, segue confrontando com Via Privada de Circurlação, Matrícula n° 11.091; com os seguintes azimutes e distâncias: 222°55'29" e 24,00 m até o vértice **P10**, de coordenadas **N 7073314.945 m** e **E 317241.330 m**; deste, segue confrontando com Rua João XXIII; com os seguintes azimutes e distâncias: 313°50'28" e 16,00 m até o vértice **P04**, de coordenadas **N 7073326.027 m** e **E 317229.790 m**; deste, segue confrontando com Via Privada de Circurlação, Matrícula n° 15.096; com os seguintes azimutes e distâncias: 42°55'19" e 24,00 m até o vértice **P06**, vértice inicial da descrição deste perímetro. Todas as coordenadas aqui descritas estão georreferenciadas ao Sistema Geodésico Brasileiro, e encontram-se representadas no Sistema UTM, referenciadas ao Meridiano Central nº 51 WGr, tendo como datum o SIRGAS2000.

Marlon Perazoli
Engenheiro Florestal
CREA/SC 103.116-2

PROPRIETÁRIA

Atesto, sob as penas da lei, serem verdadeiras todas as informações apresentadas neste memorial e na planta que o acompanha.

NOROESTE
PROJETO APROVADO
10 / 06 / 2024
Amarildo Ribeiro
Amarildo M. Ribeiro
Engenheiro Civil
Analista | CREA/SC 105708-2
CNPJ: 51.034.439/0001-66

ASSONHEÇO HEPFNER

Maria Aparecida Denez Mafioletti
CPF n° 924.557.439-34
Proprietária

São Lourenço do Oeste, 23 de Abril de 2024.

Área: 588,00 m²

Est.	Vante	Coord. Norte	Coord.Este	Azimute	Distância
P01	P02	7073366.303	317267.245	133°50'28"	20,00
P02	P09	7073352.448	317281.672	222°55'29"	23,00
P09	P08	7073335.606	317266.008	313°53'07"	4,00
P08	P07	7073338.379	317263.125	222°55'29"	8,00
P07	P06	7073332.521	317257.677	313°49'48"	16,00
P06	P05	7073343.602	317246.134	42°55'19"	7,00
P05	P01	7073348.728	317250.901	42°55'19"	24,00

Área: 384,00 m²

Est.	Vante	Coord. Norte	Coord.Este	Azimute	Distância
P06	P07	7073343.602	317246.134	133°49'48"	16,00
P07	P10	7073332.521	317257.677	222°55'29"	24,00
P10	P04	7073314.945	317241.330	313°50'28"	16,00
P04	P06	7073326.027	317229.790	42°55'19"	24,00

Via de Circulação - Área: 128,00 m²

Est.	Vante	Coord. Norte	Coord.Este	Azimute	Distância
P08	P09	7073338.379	317263.125	133°53'07"	4,00
P09	P03	7073335.606	317266.008	222°55'29"	32,00
P03	P10	7073312.174	317244.215	313°50'28"	4,00
P10	P07	7073314.945	317241.330	42°55'29"	24,00
P07	P08	7073332.521	317257.677	42°55'29"	8,00

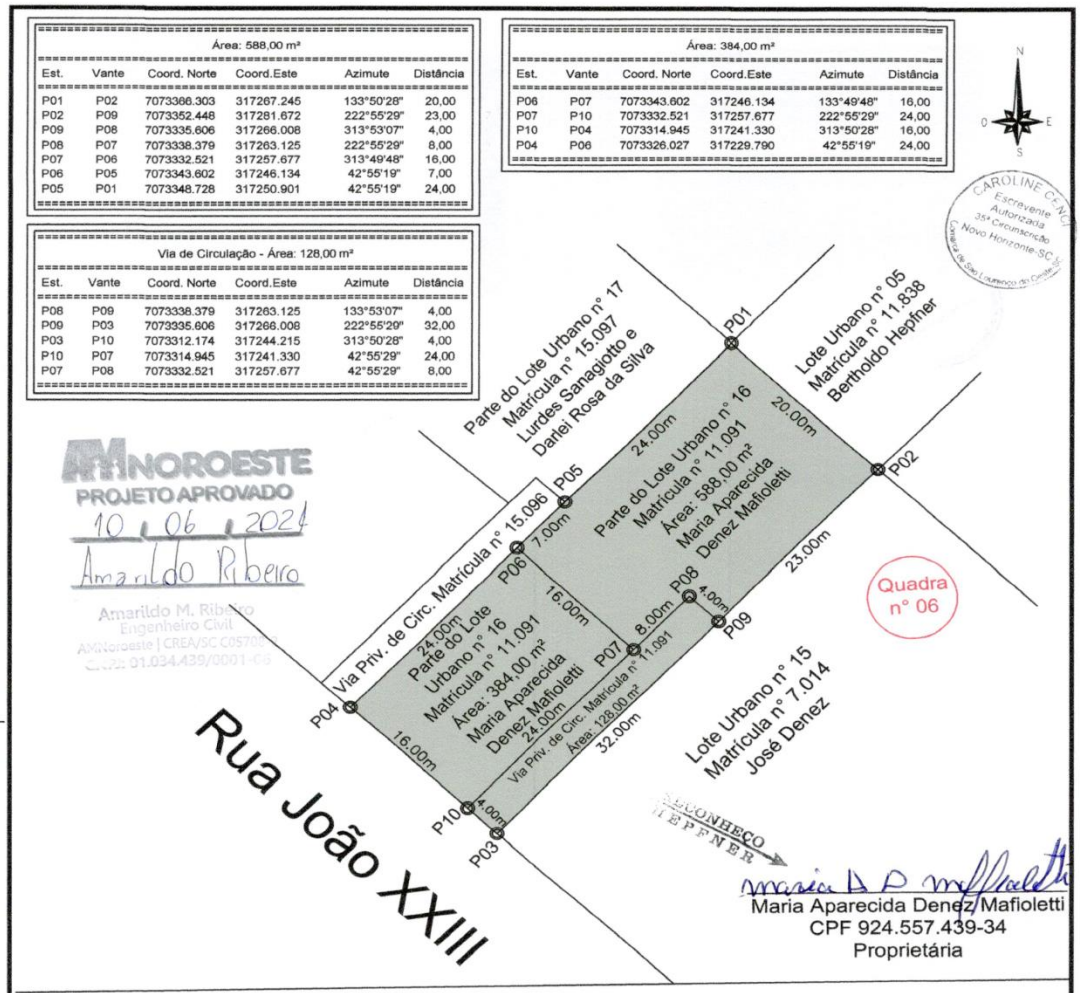

SITUAÇÃO PROPOSTA

CONTRATANTE: MARIA APARECIDA DENEZ MAFIOLETTI

SERVIÇO: LEVANTAMENTO PLANIMÉTRICO

arbor ENGENHARIA

RESPONSÁVEL TÉCNICO: MARLON PERAZOLI CREA/SC 103.116-2

LOCAL: RUA JOÃO XXIII

MUNICÍPIO: NOVO HORIZONTE

FOLHA: 4/4

DATA: 05/24

OPERADOR: M.P.

ESCALA: 1/550

ESTADO: SANTA CATARINA

Anotação de Responsabilidade Técnica - ART **CREA-SC** **ART OBRA OU SERVIÇO**

Lei nº 6.496, de 7 de dezembro de 1977

Conselho Regional de Engenharia e Agronomia de Santa Catarina

25 2020 7380829-1

Inicial

Individual

1. Responsável Técnico

MARLON PERAZOLI

Título Profissional: Engenheiro Florestal

RNP: 2508920231

Registro: 103116-2-SC

Empresa Contratada: ARBOR ENGENHARIA LTDA

Registro: 121700-3-SC

2. Dados do Contrato

Contratante: MARIA APARECIDA DENEZ MAFIOLETTI

CPF/CNPJ: 924.557.439-34

Endereço: RUA JOÃO XXIII

Nº: S/N

Complemento:

Bairro: CENTRO

Cidade: NOVO HORIZONTE

UF: SC

CEP: 89998-000

Valor da Obra/Serviço/Contrato: R$ 1.200,00 Honorários: Ação Institucional:

Contrato: Celebrado em: Vinculado à ART: Tipo de Contratante:

3. Dados Obra/Serviço

Proprietário: MARIA APARECIDA DENEZ MAFIOLETTI

CPF/CNPJ: 924.557.439-34

Endereço: RUA JOÃO XXIII

Nº: S/N

Complemento:

Bairro: CENTRO

Cidade: NOVO HORIZONTE

UF: SC

CEP: 89998-000

Data de Início: 10/05/2020 Previsão de Término: 20/07/2020 Coordenadas Geográficas:

Finalidade:

Código:

4. Atividade Técnica

Levantamento	Projeto			
Topografia		Dimensão do Trabalho:	1.100,00	Metro(s) Quadrado(s)
Projeto				
Desmembramento		Dimensão do Trabalho:	1.100,00	Metro(s) Quadrado(s)

5. Observações

REFERENTE A LEVANTAMENTO TOPOGRÁFICO E PROJETO DESMEMBRAMENTO DE LOTE URBANO Nº 16, DA QUADRA Nº 06, RUA JOÃO XXIII, SOB A MATRÍCULA Nº 11.091.

6. Declarações

. Acessibilidade: Declaro, sob as penas da Lei, que na(s) atividade(s) registrada(s) nesta ART não se exige a observância das regras de acessibilidade previstas nas normas técnicas de acessibilidade da ABNT, na legislação especifica e no Decreto Federal n. 5.296, de 2 de dezembro de 2004.

7. Entidade de Classe

ACEF - 2

8. Informações

. A ART é válida somente após o pagamento da taxa.
Situação do pagamento da taxa da ART: TAXA DA ART PAGA
Valor ART: R$ 88,78 | Data Vencimento: 01/06/2020 | Registrada em: 21/05/2020
Valor Pago: R$ 88,78 | Data Pagamento: 25/05/2020 | Nosso Número: 14002004000234715

. A autenticidade deste documento pode ser verificada no site www.crea-sc.org.br/art.

. A guarda da via assinada da ART será de responsabilidade do profissional e do contratante com o objetivo de documentar o vínculo contratual.

. Esta ART está sujeita a verificações conforme disposto na Súmula 473 do STF, na Lei 9.784/99 e na Resolução 1.025/09 do CONFEA.

9. Assinaturas

Declaro serem verdadeiras as informações acima.

NOVO HORIZONTE - SC, 21 de Maio de 2020

MARLON PERAZOLI
053.568.759-30

RECONHEÇO HEPFNER

Contratante: MARIA APARECIDA DENEZ MAFIOLETTI
924.557.439-34

CAROLINE CENCI Escrevente Autorizada 3ª Circunscrição Novo Horizonte-SC

www.crea-sc.org.br falecom@crea-sc.org.br
Fone: (48) 3331-2000 Fax: (48) 3331-2107

CREA-SC

Art. 5º - Este Decreto entra em vigor na data de sua publicação.

Art. 6º – Revogam-se as disposições em contrário.

Gabinete do Prefeito Municipal de Novo Horizonte – SC

Em 02 de Julho de 2024.

VANDERLEI SANAGIOTTO:76761347904

Assinado de forma digital por VANDERLEI SANAGIOTTO:76761347904
Dados: 2024.07.02 12:28:24 -03'00'

VANDERLEI SANAGIOTTO
Prefeito Municipal

Registre-se e
Publique-se

AIMAR FRANCISCO PAVELECINI
Secretário de Administração e Fazenda