

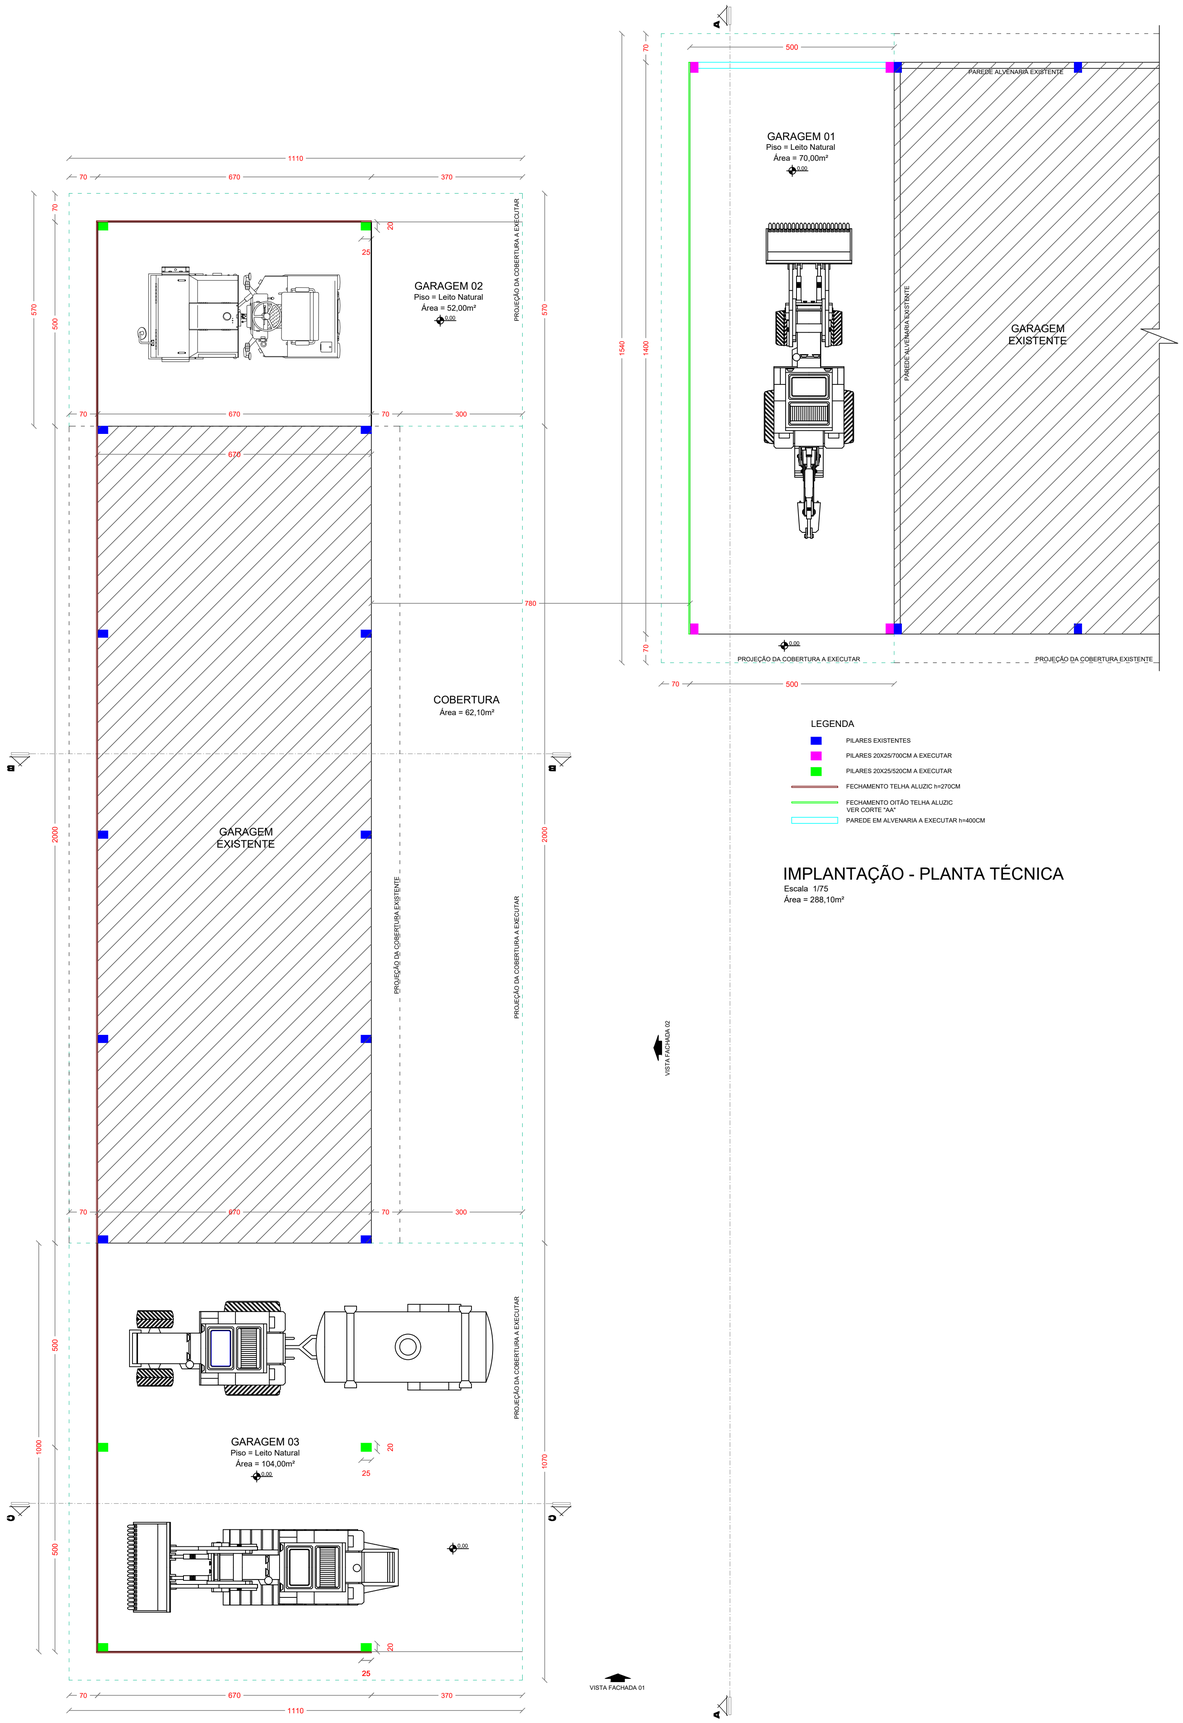


IMPLANTAÇÃO - PLANTA TÉCNICA

Escala 1/75

Área = 288,10m²

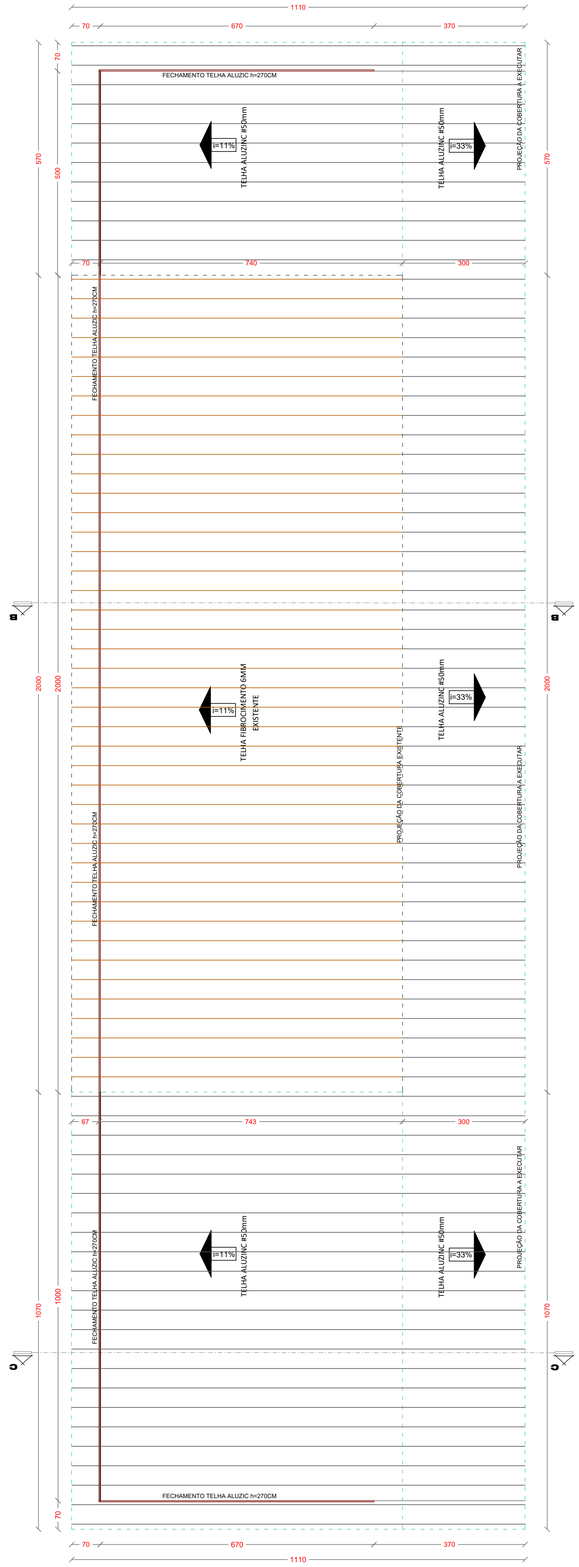

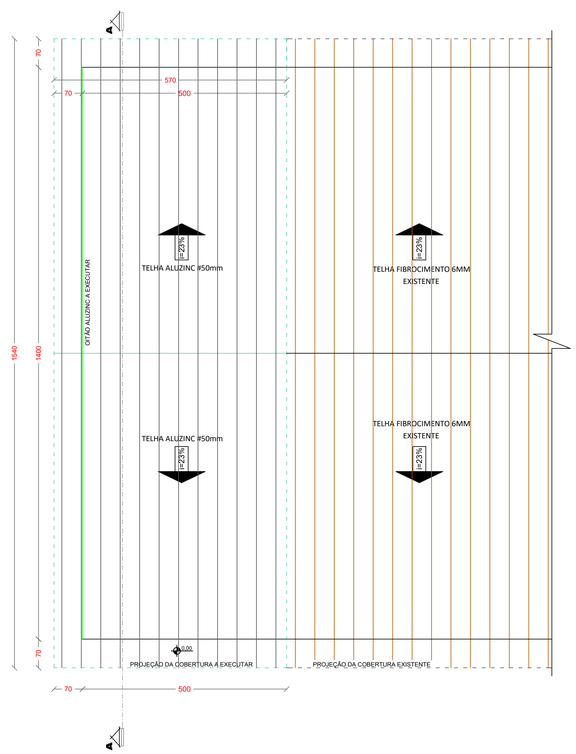

IMPLANTAÇÃO - PLANTA DE COBERTURA

Escala 1/75

ASSOCIAÇÃO DOS MUNICÍPIOS DO NOROESTE DE SANTA CATARINA

PROJETO ARQUITETÔNICO

AMPLIAÇÃO DA GARAGEM DO PARQUE DE MÁQUINAS

ENDEREÇO:	CENTRO NOVO HORIZONTE - SC
PROPRIETÁRIO:	PREFEITURA MUNICIPAL DE NOVO HORIZONTE - SC CNPJ 95.990.115/0001-87
RESPONSÁVEL TÉCNICO:	Engº Civil Amarildo M. Ribeiro - CREA-SC 156004-7
RESPONSÁVEL TÉCNICO:	JEAN CARLOS TORTELLI:07543318903 Assinado de forma digital por JEAN CARLOS TORTELLI:07543318903 Engº Civil Jean C. Tortelli - CREA-SC 182379-4
RESPONSÁVEL TÉCNICO:	Engº Eletricista Charlan Smaniotto Luzzatto - CREA-SC 127695-8
DESENHO CAD:	Eliveltro Jesus Passini - CFT-0131130400 Jaison R. dos Santos - CREA-SC 178513-5
DESCRIÇÃO	IMPLANTAÇÃO - PLANTA TÉCNICA IMPLANTAÇÃO - PLANTA DE COBERTURA LEGENDA
PRANCHA:	ARQ. 01-03
ÁREA TOTAL:	358,10m²
ESCALA:	INDICADA
CONTATO:	E-MAIL: amnoroeste@amnoroeste.org.br - TEL: (49)3344-1991

17/06/2025