

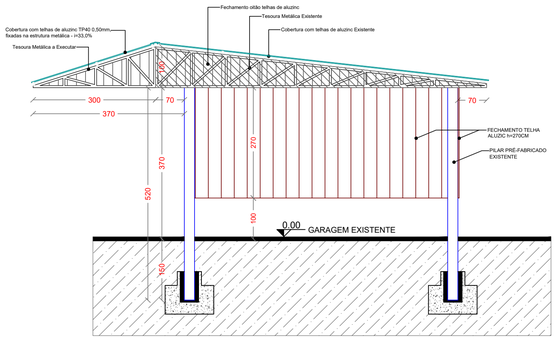



CORTE BB
Escala 1/75

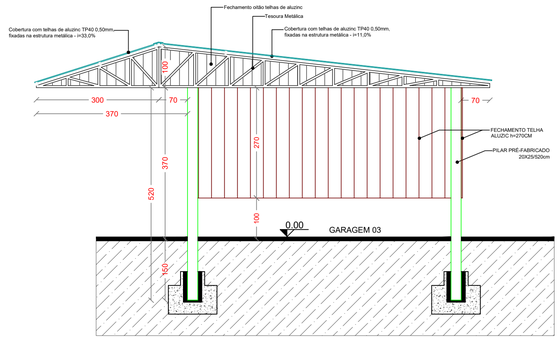


CORTE CC
Escala 1/75

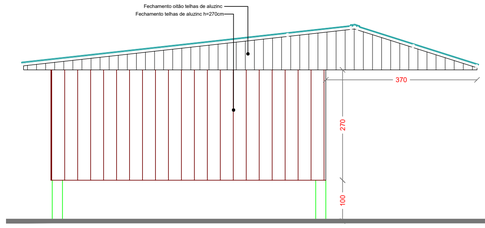


VISTA FACHADA 01
Escala 1/75

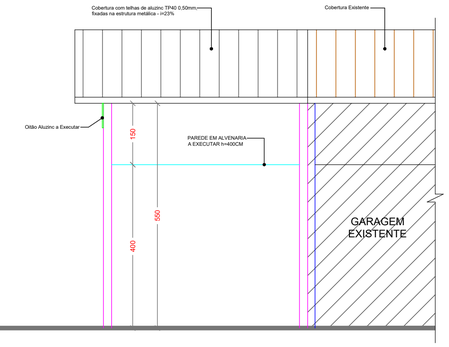

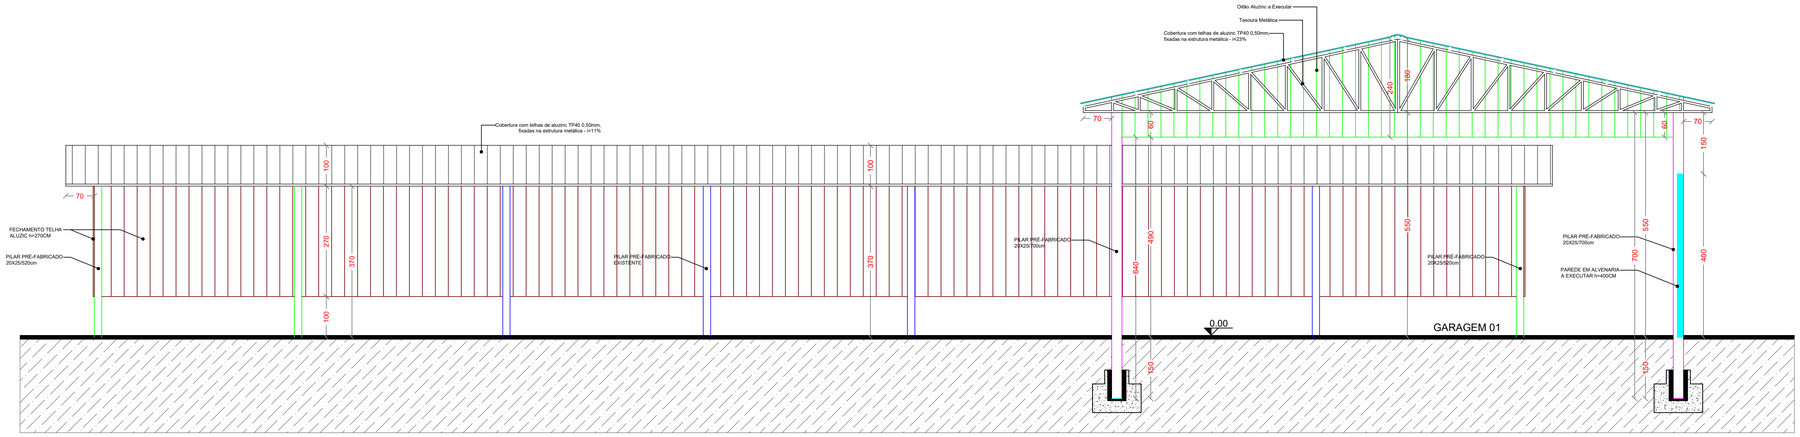

CORTE AA
Escala 1/75

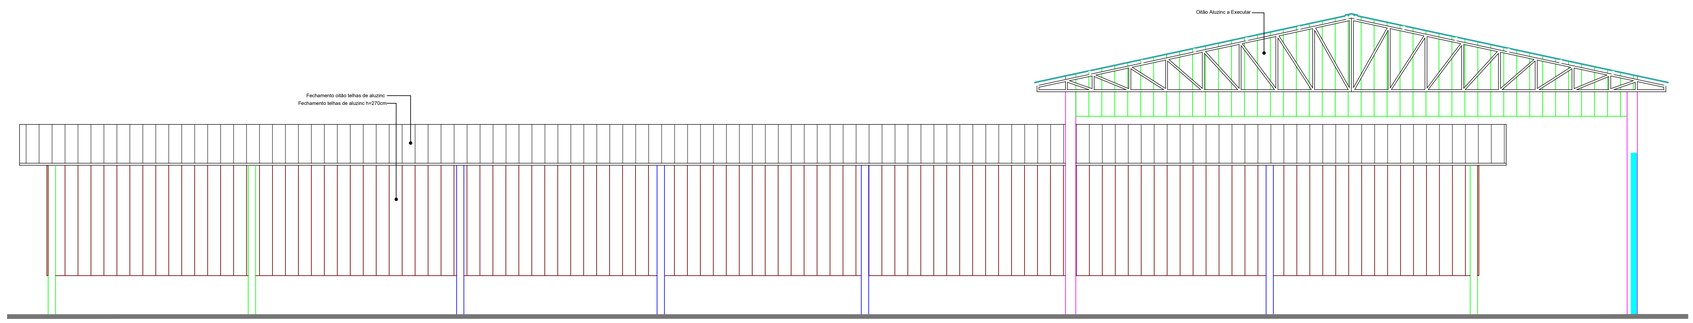

VISTA FACHADA 02
Escala 1/75

ASSOCIAÇÃO DOS MUNICÍPIOS DO NOROESTE DE SANTA CATARINA

PROJETO ARQUITETÔNICO

AMPLIAÇÃO DA GARAGEM DO PARQUE DE MÁQUINAS

ENDEREÇO:	CENTRO NOVO HORIZONTE - SC
PROPRIETÁRIO:	PREFEITURA MUNICIPAL DE NOVO HORIZONTE - SC CNPJ 95.990.115/0001-87
RESPONSÁVEL TÉCNICO:	Engº Civil Amarildo M. Ribeiro - CREA-SC 156004-7
RESPONSÁVEL TÉCNICO:	JEAN CARLOS TORTELLI:07543318903 Assinado de forma digital por JEAN CARLOS TORTELLI:07543318903 Engº Civil Jean C. Tortelli - CREA-SC 182379-4
RESPONSÁVEL TÉCNICO:	Engº Eletricista Charlan Smaniotto Luzzatto - CREA-SC 127695-8
DESENHO CAD:	Eliveltro Jesus Passini - CFT-0131130400 Jaison R. dos Santos - CREA-SC 178513-5
DESCRIÇÃO	VISTA FACHADA 01 VISTA FACHADA 02 CORTE AA, CORTE BB CORTE CC, DETALHES
PRANCHA:	ARQ. 02-03
ÁREA TOTAL:	358,10m²
ESCALA:	INDICADA
CONTATO:	E-MAIL: amnoroeste@amnoroeste.org.br - TEL: (49)3344-1991

17/06/2025