

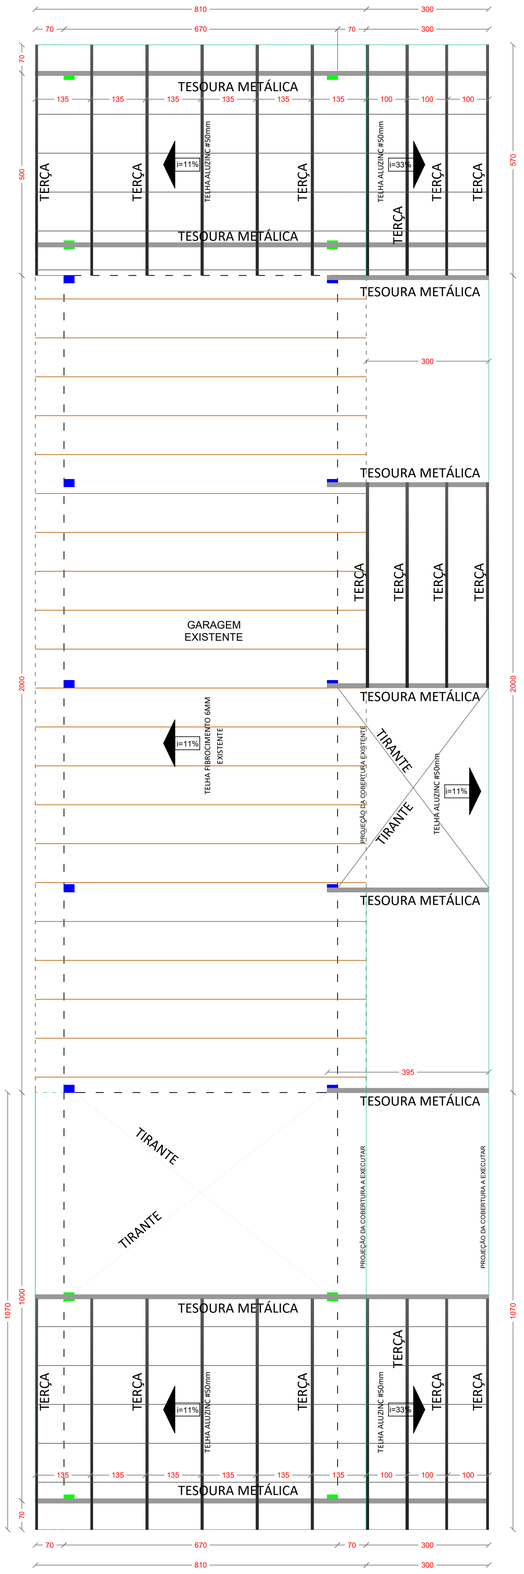


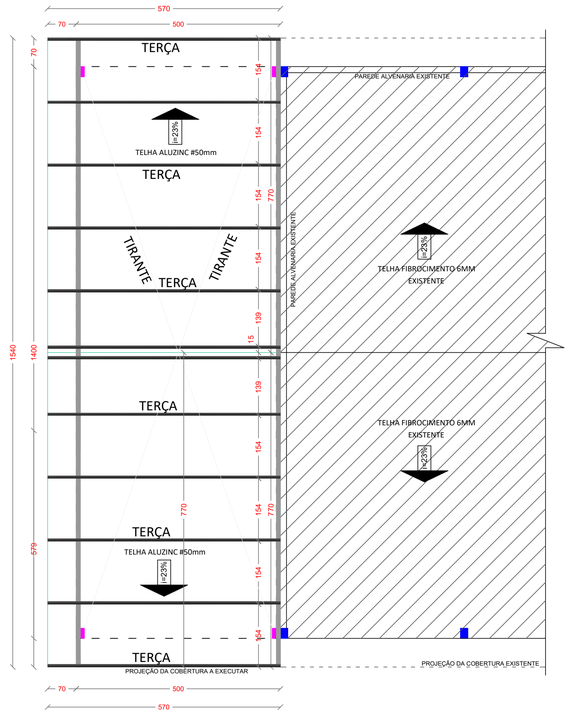

IMPLANTAÇÃO - DETALHE DA ESTRUTURA DA COBERTURA
Escala 1/75


DETALHE 01

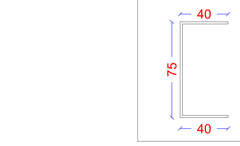

Banzo superior e inferior PERFIL U em aço laminado ASTM dimensões 40x75 #12 - 2,65mm

ALTURA TOTAL	75.0 mm
ALTURA DA ABA	40.0 mm
ESPESSURA	2.65 mm
ÁREA DA SEÇÃO	1.55 cm²


DETALHE 02

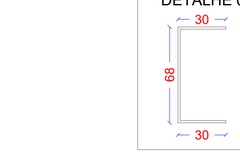

Diagonais e Montantes PERFIL U em aço laminado ASTM dimensões 30x68 #14 - 2,00mm

ALTURA TOTAL	68.0 mm
ALTURA DA ABA	30.0 mm
ESPESSURA	2.00 mm
ÁREA DA SEÇÃO	1.28 cm²


DETALHE 03

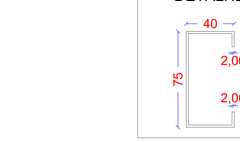

Terça em aço laminado ASTM dimensões 15x40x75 chapa#14 - 2,00mm


ALTURA TOTAL	75.0 mm
ALTURA DA ABA	40.0 mm
ESPESSURA	2.00 mm
ÁREA DA SEÇÃO	1.85 cm²

DETALHE 04
FIXAÇÃO DA TESOURA NO PILAR

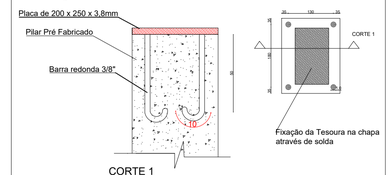





DETALHE TIRANTE
SEM ESCALA

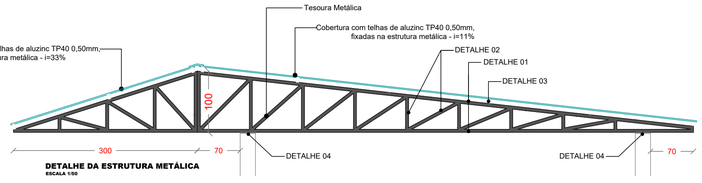


DETALHE DA ESTRUTURA METÁLICA
ESCALA 1:50

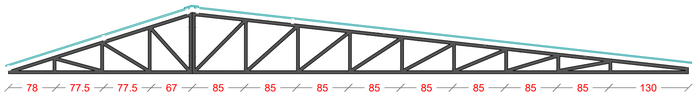


Detalhamento Banzos e Montantes
ESCALA 1:50

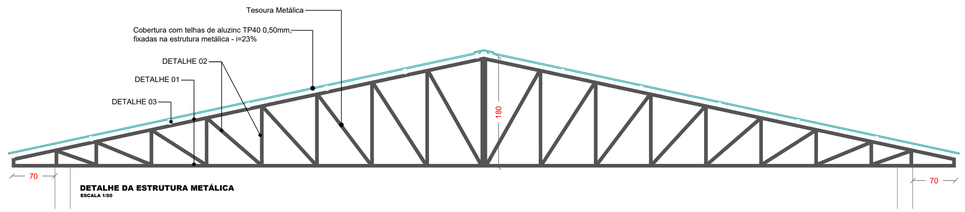

DETALHE DA ESTRUTURA METÁLICA
ESCALA 1:50

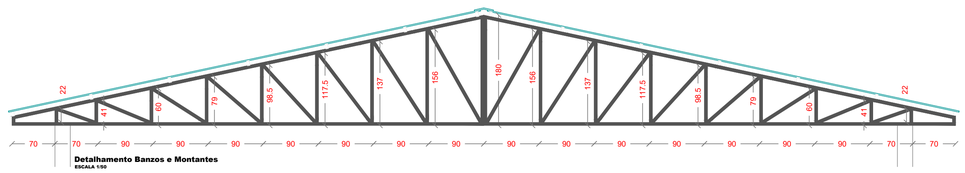

Detalhamento Banzos e Montantes
ESCALA 1:50

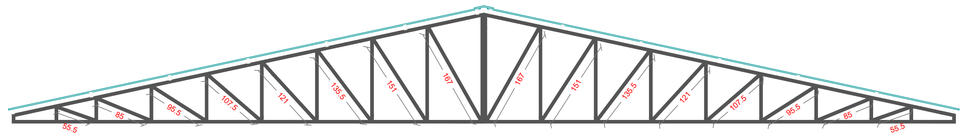

Detalhamento Diagonal
ESCALA 1:50

ASSOCIAÇÃO DOS MUNICÍPIOS DO NOROESTE DE SANTA CATARINA

PROJETO ESTRUTURA METÁLICA

AMPLIAÇÃO DA GARAGEM DO PARQUE DE MÁQUINAS

ENDEREÇO:	CENTRO NOVO HORIZONTE - SC
PROPRIETÁRIO:	PREFEITURA MUNICIPAL DE NOVO HORIZONTE - SC CNPJ 95.990.115/0001-87
RESPONSÁVEL TÉCNICO:	Engº Civil Amarildo M. Ribeiro - CREA-SC 156004-7
RESPONSÁVEL TÉCNICO:	JEAN CARLOS TORTELLI:07543318903 Assinado de forma digital por JEAN CARLOS TORTELLI:07543318903 Engº Civil Jean C. Tortelli - CREA-SC 182379-4
RESPONSÁVEL TÉCNICO:	Engº Eletricista Charlan Smaniotto Luzzatto - CREA-SC 127695-8
DESENHO CAD:	Eliveltro Jesus Passini - CFT-0131130400 Jaison R. dos Santos - CREA-SC 178513-5
DESCRIÇÃO	IMPLANTAÇÃO - DETALHE DA ESTRUTURA DA COBERTURA DETALHES DA ESTRUTURA SIMBOLOGIAS
PRANCHA:	EM-01/01
ÁREA TOTAL:	358,10m²
ESCALA:	INDICADA
CONTATO:	E-MAIL: amnoroeste@amnoroeste.org.br - TEL: (49)3344-1991

17/06/2025