

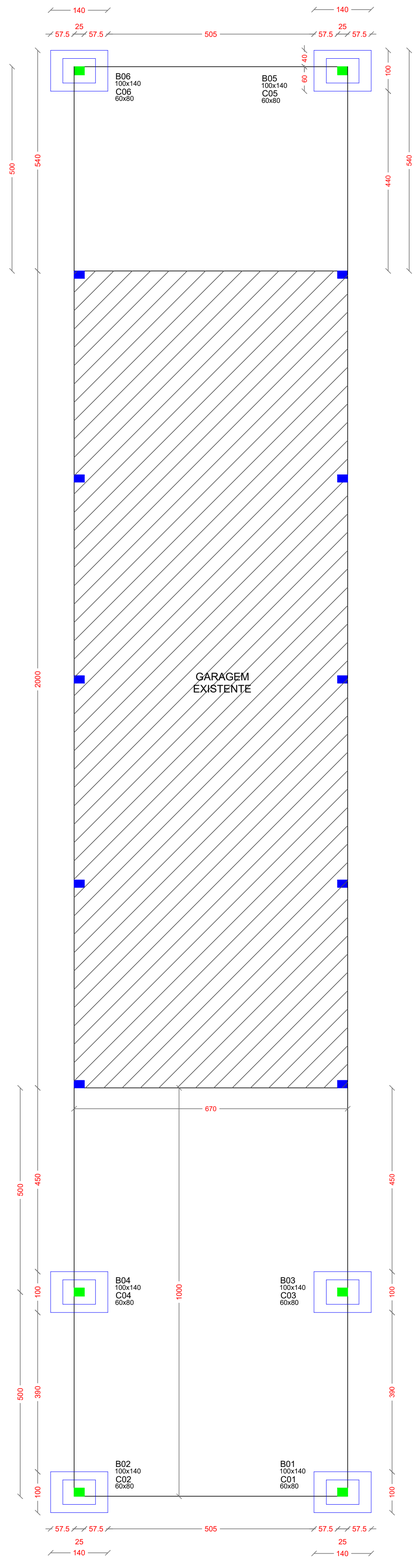


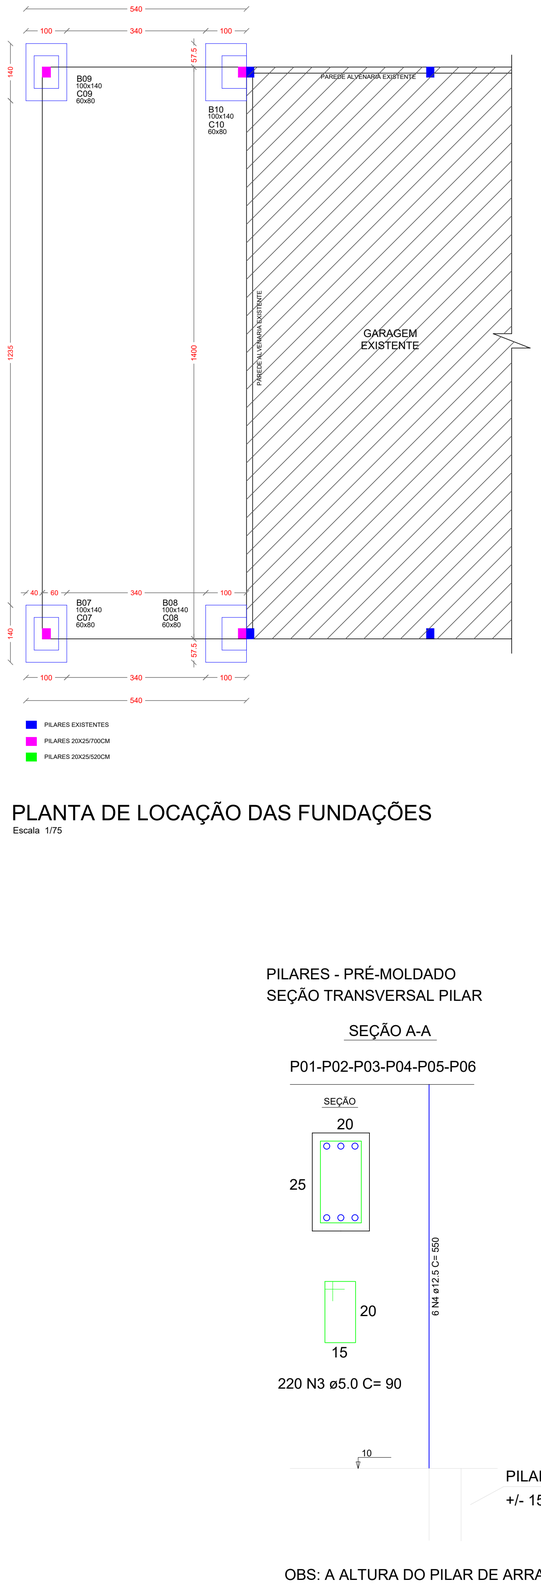



PLANTA DE LOCAÇÃO DAS FUNDAÇÕES

Escala 1/75

DETALHES

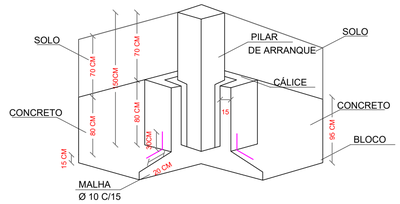

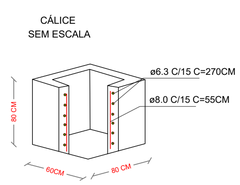

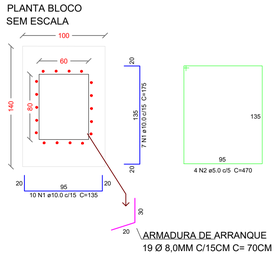

PILARES - PRÉ-MOLDADO
SEÇÃO TRANSVERSAL PILAR

SEÇÃO A-A

P01-P02-P03-P04-P05-P06


220 N3 ø5.0 C= 90

OBS: A ALTURA DO PILAR DE ARRANQUE
FOI ESTIMADA EM 150 CM PARA ORÇAMENTO
MAS ALTURAS PODEM VARIAR DEPENDENDO
DA RESISTÊNCIA DO SOLO NO LOCAL.

PILARES - PRÉ-MOLDADO
SEÇÃO TRANSVERSAL PILAR

SEÇÃO A-A

P07-P08-P09-P10

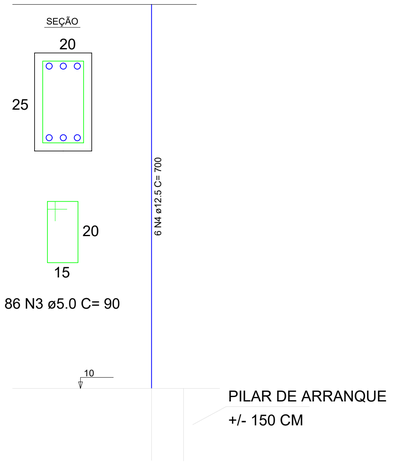

86 N3 ø5.0 C= 90

OBS: A ALTURA DO PILAR DE ARRANQUE
FOI ESTIMADA EM 150 CM PARA ORÇAMENTO
MAS ALTURAS PODEM VARIAR DEPENDENDO
DA RESISTÊNCIA DO SOLO NO LOCAL.

AMNOROESTE
ASSOCIAÇÃO DOS MUNICÍPIOS DO NOROESTE DE SANTA CATARINA

PROJETO ESTRUTURAL

AMPLIAÇÃO DA GARAGEM DO PARQUE DE MÁQUINAS

ENDEREÇO:	CENTRO NOVO HORIZONTE - SC
PROPRIETÁRIO:	PREFEITURA MUNICIPAL DE NOVO HORIZONTE - SC CNPJ 95.990.115/0001-87
RESPONSÁVEL TÉCNICO:	Engº Civil Amarildo M. Ribeiro - CREA-SC 156004-7
RESPONSÁVEL TÉCNICO:	JEAN CARLOS TORTELLI:07543318903 Assinado de forma digital por JEAN CARLOS TORTELLI:07543318903 Engº Civil Jean C. Tortelli - CREA-SC 182379-4
RESPONSÁVEL TÉCNICO:	Engº Eletricista Charlan Smaniotto Luzzatto - CREA-SC 127695-8
DESENHO CAD:	Eliveltro Jesus Passini - CFT-0131130400 Jaison R. dos Santos - CREA-SC 178513-5
DESCRIÇÃO	PLANTA DE LOCAÇÃO DAS FUNDAÇÕES SIMBOLOGIA DETALHES
PRANCHA:	EST.01/01
ÁREA TOTAL:	358,10m²
ESCALA:	INDICADA
CONTATO:	E-MAIL: amnoroeste@amnoroeste.org.br - TEL: (49)3344-1991

17/06/2025