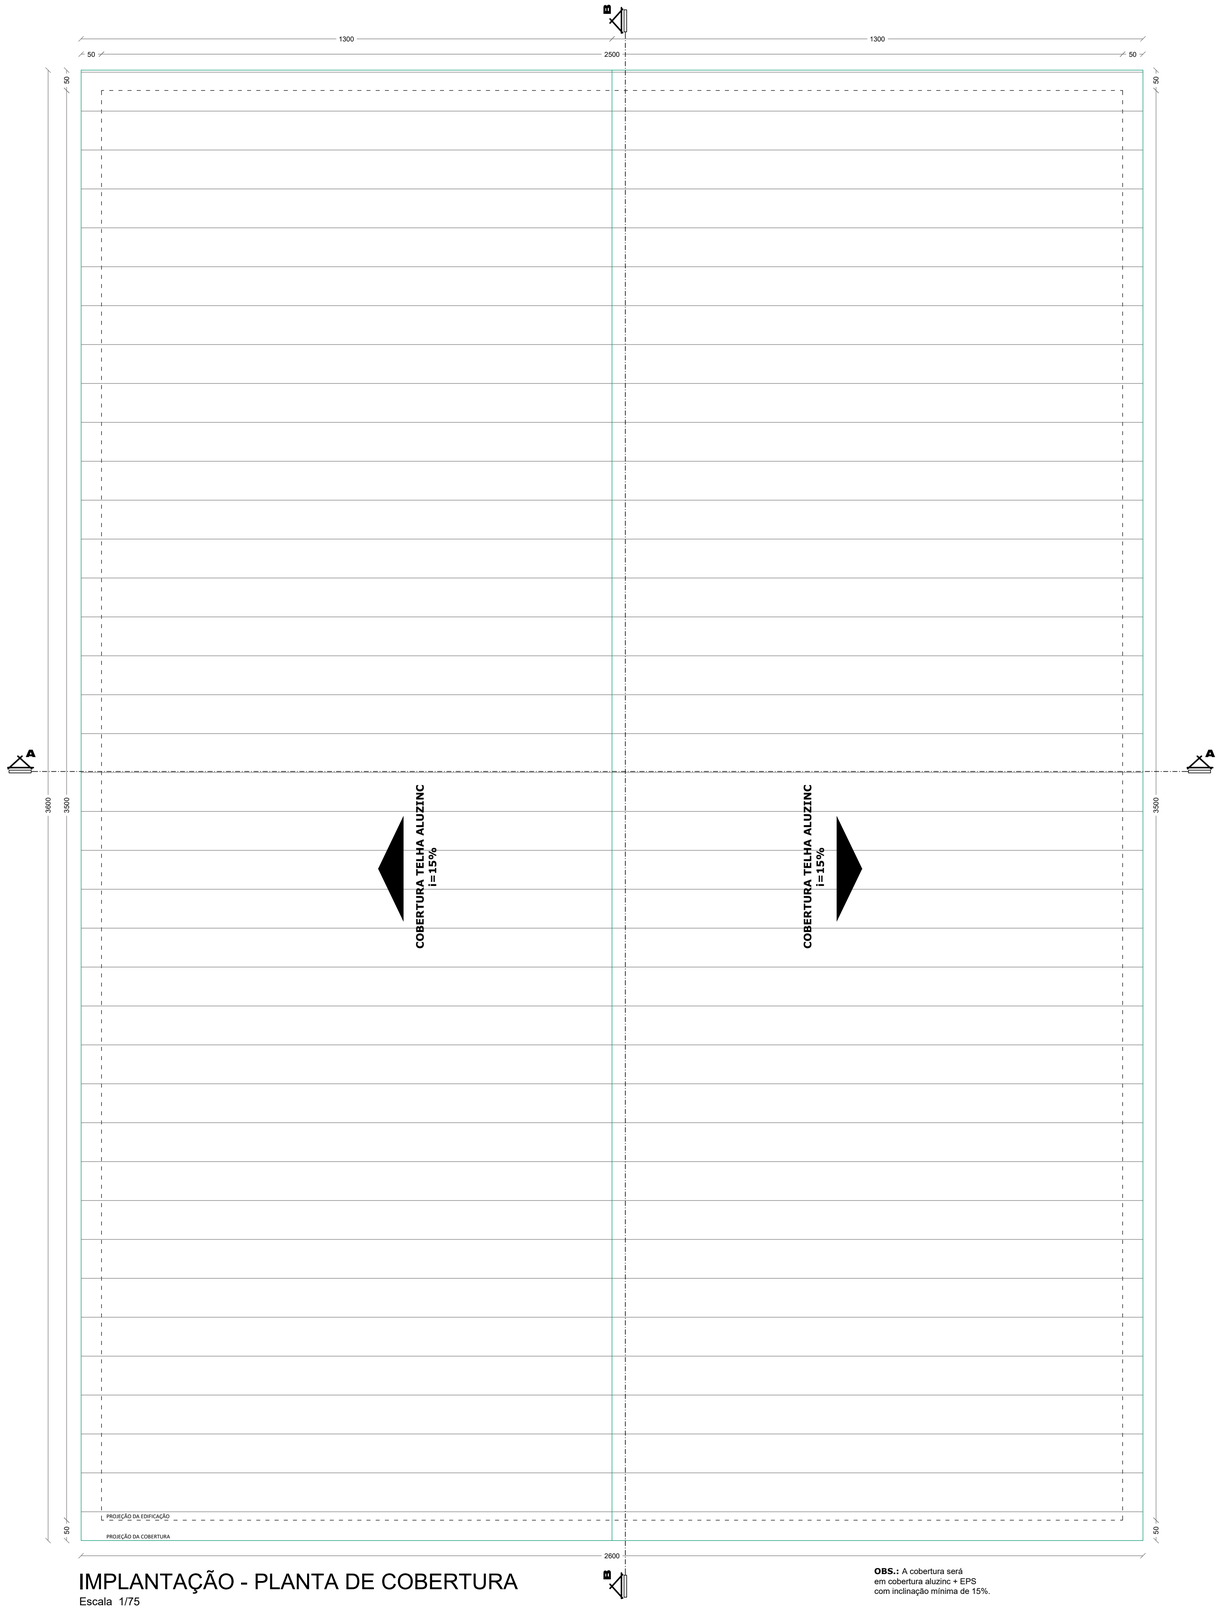

IMPLANTAÇÃO - PLANTA DE COBERTURA

Escala 1/75

OBS.: A cobertura será em cobertura aluzinc + EPS com inclinação mínima de 15%.

TABELA DE ESQUADRIAS

COD	TIPO	LARGURA	ALTURA	PARAPEITO	MATERIAL	QTD	ÁREA (m²)
M1	Vão Livre para janela	300	100	200	-	10	3.00
M2	Vão Livre para porta	475	300	-	-	1	14.25

LEGENDA

Pilar Pré-Moldado 25X45/750cm

Placa em concreto pré-fabricado, esp. 8cm

APROVAÇÃO/CARIMBO:

AMNOROESTE
ASSOCIAÇÃO DOS MUNICÍPIOS DO NOROESTE DE SANTA CATARINA

PROJETO: ARQUITETÔNICO

OBRA: CONSTRUÇÃO DA 1ª ETAPA DO BARRACÃO COMUNIDADE LINHA MATÃO

ENDEREÇO: COMUNIDADE LINHA MATÃO NOVO HORIZONTE-SC

PROPRIETÁRIO: NUNICÍPIO DE NOVO HORIZONTE-SC
CNPJ Nº 95.990.115/0001-87

RESPONSÁVEL TÉCNICO: AMARILDO MARTINS:RIBEIRO:05079131918
Assinado de forma digital por AMARILDO MARTINS:RIBEIRO:05079131918
Dados: 2025.07.30 13:56:30 -03'00'
Engº Civil Amarildo M. Ribeiro - CREA-SC 156004-7

RESPONSÁVEL TÉCNICO: Engº Eletricista Charlan Smaniotto Luzzatto - CREA-SC 127695-8

DESENHO CAD: Eliveltro Jesus Passini - CFT-01901295907
Jaison R. dos Santos - CREA SC 178513-5

DESCRIÇÃO: IMPLANTAÇÃO - PLANTA DE COBERTURA
TABELA DE ESQUADRIAS
LEGENDA

PRANCHA: ARQ - 02/04

ÁREA: 875,00m²

ESCALA: INDICADA

CONTATO: E-MAIL: amnoroeste@amnoroeste.org.br - TEL: (49)3344-1991

30/07/2025