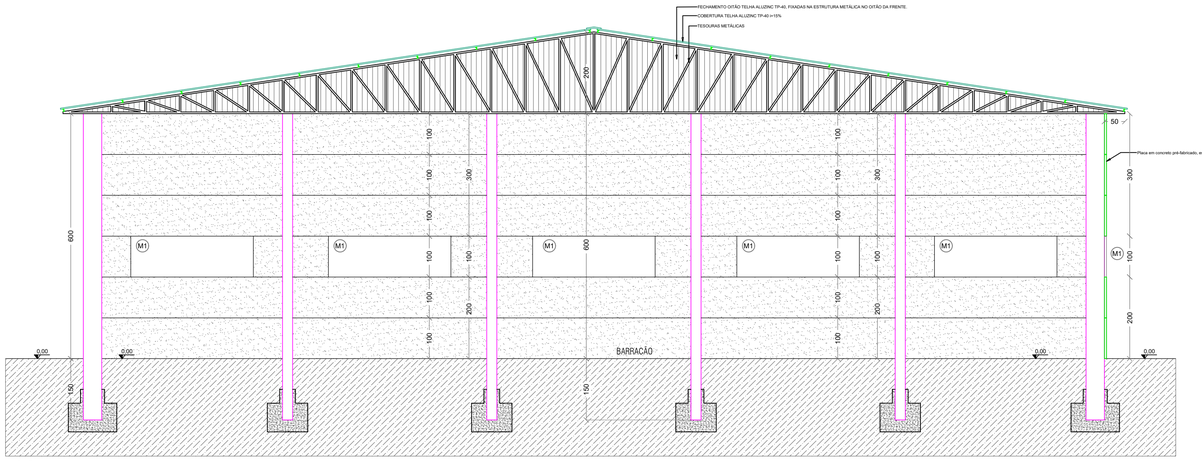

CORTE AA
Escala 1/75

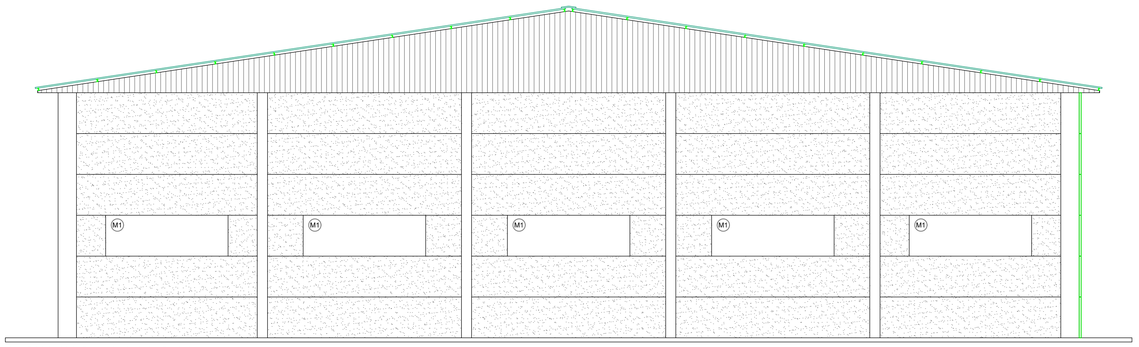

VISTA FACHADA FRONTAL
Escala 1/75

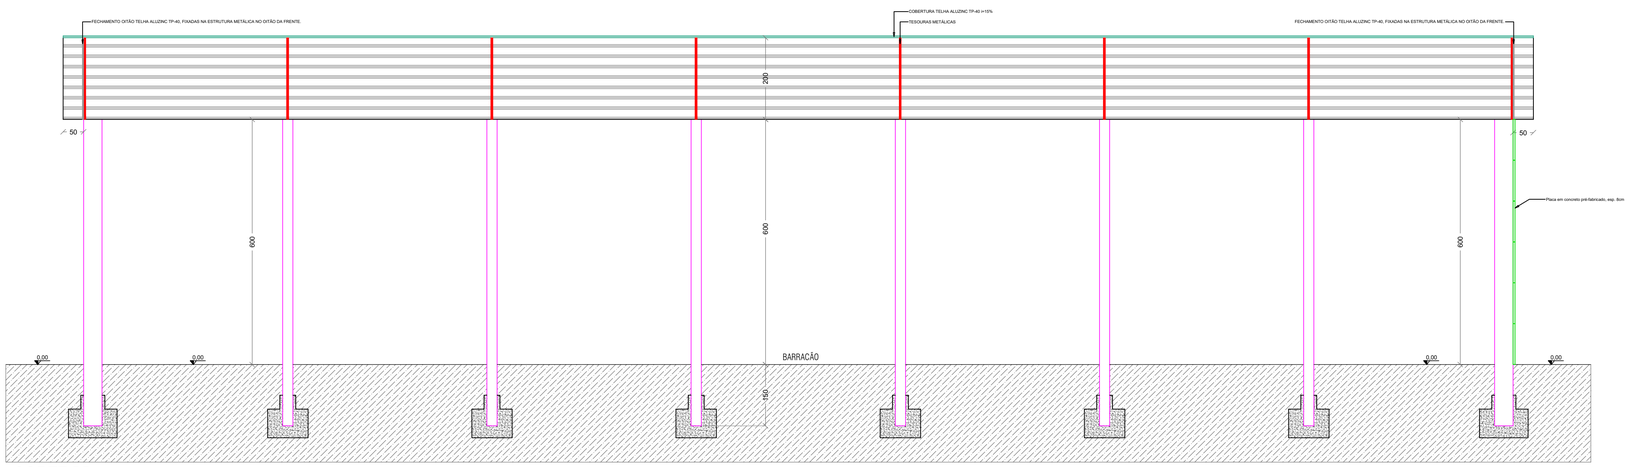

CORTE BB
Escala 1/75

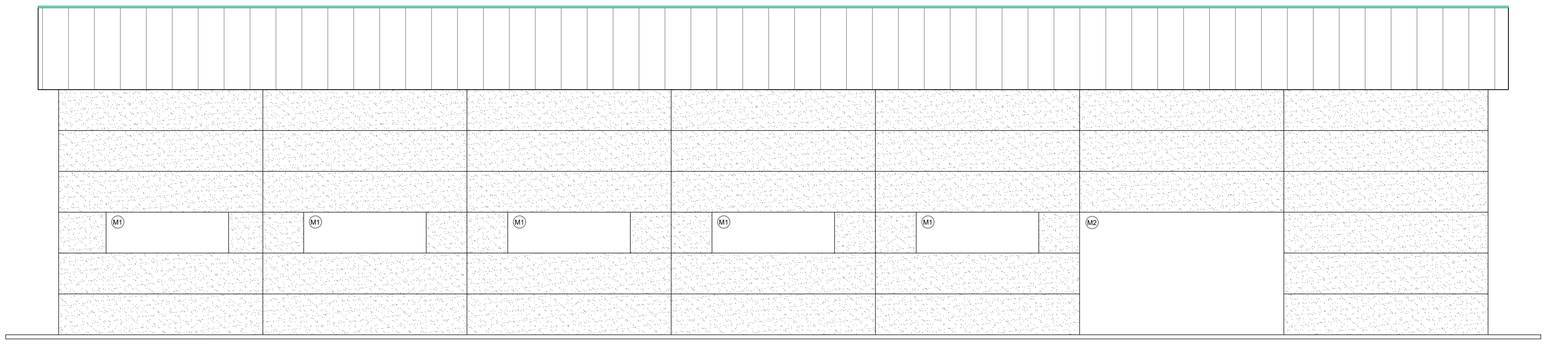

VISTA FACHADA LATERAL
Escala 1/75

APROVAÇÃO/CARIMBO:

AMNOROESTE
ASSOCIAÇÃO DOS MUNICÍPIOS DO NOROESTE DE SANTA CATARINA

PROJETO:	ARQUITETÔNICO
OBRA:	CONSTRUÇÃO DA 1ª ETAPA DO BARRACÃO COMUNIDADE LINHA MATÃO
ENDEREÇO:	COMUNIDADE LINHA MATÃO NOVO HORIZONTE-SC
PROPRIETÁRIO:	NUNICÍPIO DE NOVO HORIZONTE-SC CNPJ Nº 95.990.115/0001-87
RESPONSÁVEL TÉCNICO:	AMARILDO MARTINS RIBEIRO:05079131918 Assinado de forma digital por AMARILDO MARTINS RIBEIRO:05079131918 Dados: 2025.07.30 13:58:53 -03'00' Engº Civil Amarildo M. Ribeiro - CREA-SC 156004-7
RESPONSÁVEL TÉCNICO:	Engº Eletricista Charlan Smaniotto Luzzatto - CREA-SC 127695-8
DESENHO CAD:	Eliveltro Jesus Passini - CFT-01901295907 Jaison R. dos Santos - CREA SC 178513-5
DESCRIÇÃO	VISTA FACHADA FRONTAL VISTA FACHADA LATERAL CORTE AA CORTE BB LEGENDA
PRANCHA:	ARQ - 03/04
ÁREA:	875,00m²
ESCALA:	INDICADA
CONTATO:	E-MAIL: amnoroeste@amnoroeste.org.br - TEL: (49)3344-1991

30/07/2025