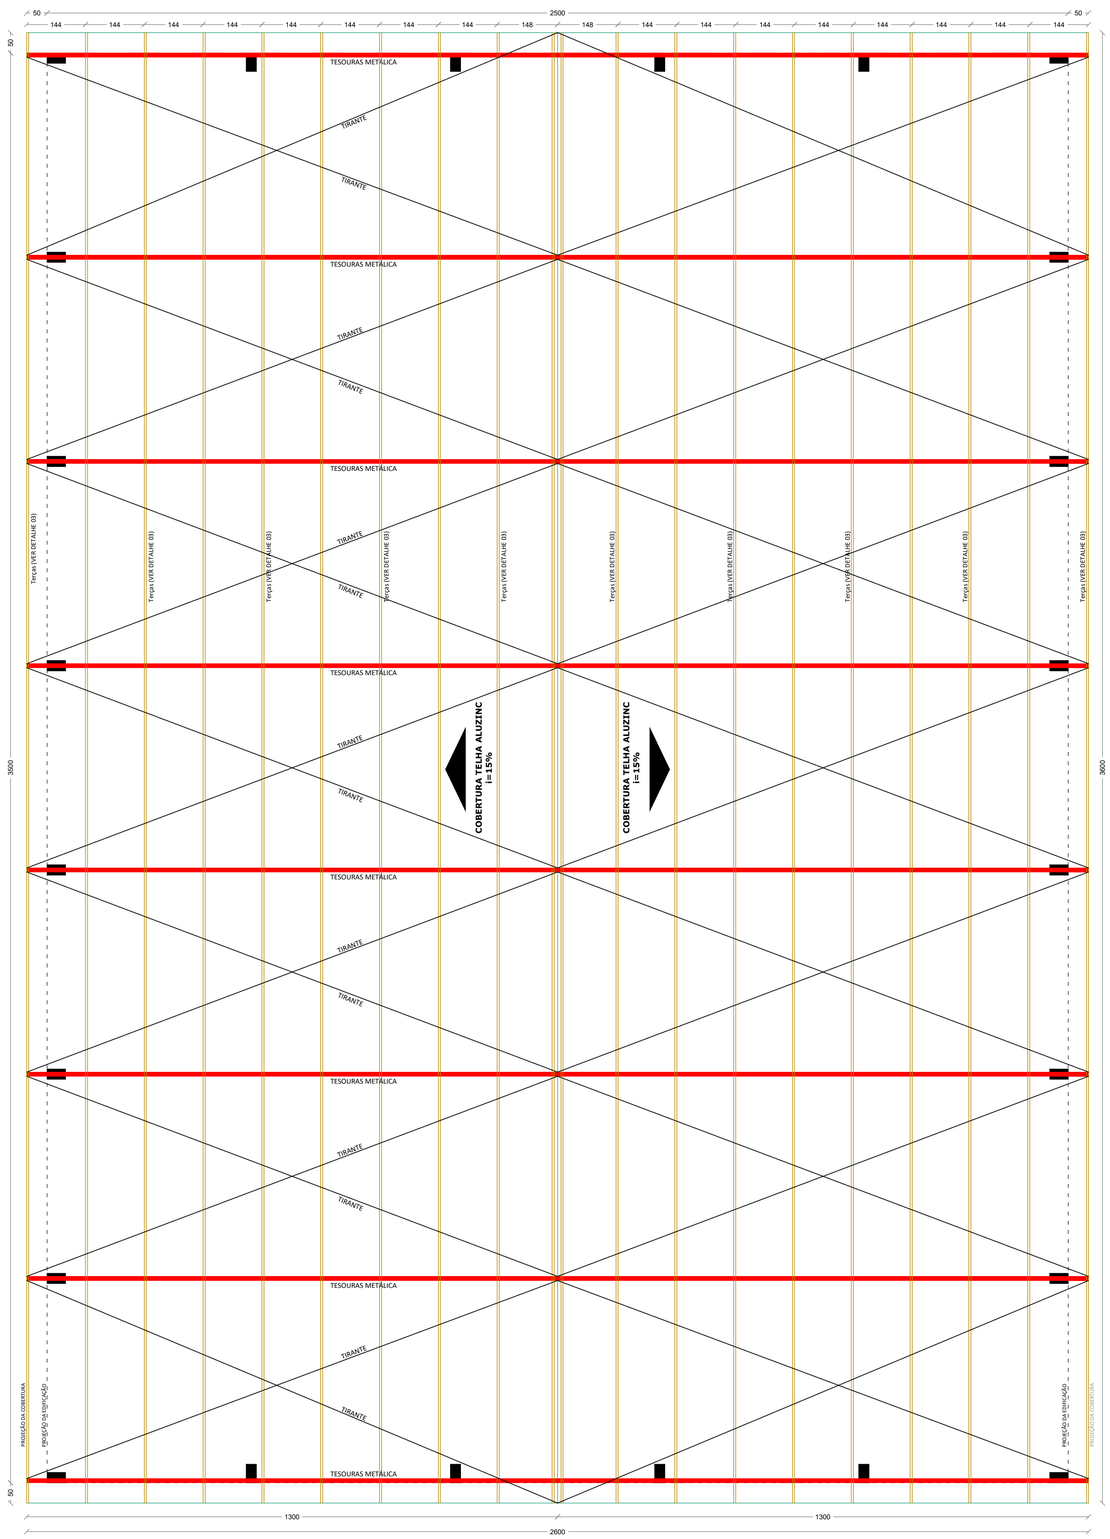

IMPLANTAÇÃO - PLANTA DE COBERTURA
DETALHE DA ESTRUTURA METÁLICA
Escala 1/75

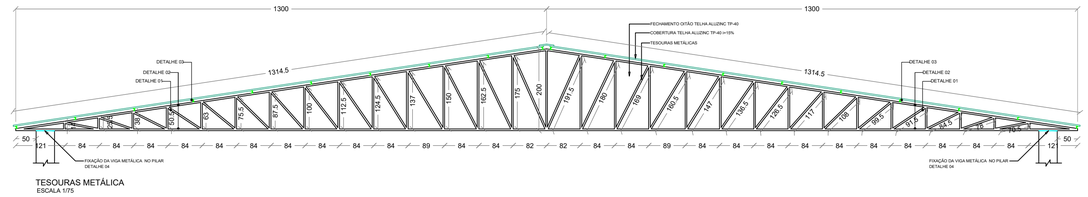

TESOURAS METÁLICA
ESCALA 1/75

DETALHE 01

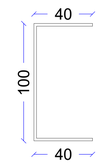

Banzo superior e inferior PERFIL U em aço laminado ASTM dimensões 100X40 #12 - 2,65mm

ALTURA TOTAL	100.0 mm
ALTURA DA ABA	40.0 mm
ESPESSURA	2.65 mm
ÁREA DA SEÇÃO	1.80 cm²

DETALHE 02



Diagonais e Montantes PERFIL U em aço laminado ASTM dimensões 92X30 #14 - 2,00mm

ALTURA TOTAL	92.0 mm
ALTURA DA ABA	30.0 mm
ESPESSURA	2.00 mm
ÁREA DA SEÇÃO	1.52 cm²

DETALHE 03

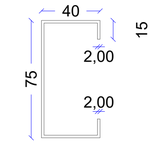

Terça em aço laminado ASTM dimensões 15X40X75 chapa#14 - 2,00mm

ALTURA TOTAL	75.0 mm
ALTURA DA ABA	40.0 mm
ESPESSURA	2.00 mm
ÁREA DA SEÇÃO	1.85 cm²

DETALHE 04
FIXAÇÃO DA TESOURA NO PILAR

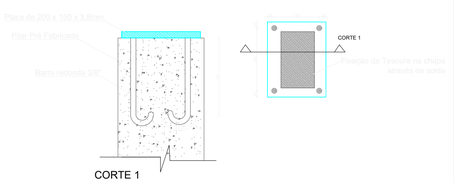

CORTE 1



DETALHE TIRANTE
SEM ESCALA

APROVAÇÃO/CARIMBO:

AMNOROESTE
ASSOCIAÇÃO DOS MUNICÍPIOS DO NOROESTE DE SANTA CATARINA

PROJETO:	ESTRUTURA METÁLICA
OBRA:	CONSTRUÇÃO DA 1ª ETAPA DO BARRACÃO COMUNIDADE LINHA MATÃO
ENDEREÇO:	COMUNIDADE LINHA MATÃO NOVO HORIZONTE-SC
PROPRIETÁRIO:	NUNICÍPIO DE NOVO HORIZONTE-SC CNPJ Nº 95.990.115/0001-87
RESPONSÁVEL TÉCNICO:	AMARILDO MARTINS RIBEIRO:05079131918 Assinado de forma digital por AMARILDO MARTINS RIBEIRO:05079131918 Dados: 2025.07.30 13:59:36 -03'00' Engº Civil Amarildo M. Ribeiro - CREA-SC 156004-7
RESPONSÁVEL TÉCNICO:	Engº Eletricista Charlan Smaniotto Luzzatto - CREA-SC 127695-8
DESENHO CAD:	Eliveltro Jesus Passini - CFT-01901295907 Jaison R. dos Santos - CREA SC 178513-5
DESCRIÇÃO	IMPLANTAÇÃO - PLANTA DE COBERTURA DETALHE DA ESTRUTURA METÁLICA SIMBOLOGIA LEGENDA
PRANCHA:	EM - 01/01
ÁREA:	875,00m²
ESCALA:	INDICADA
CONTATO:	E-MAIL: amnoroeste@amnoroeste.org.br - TEL: (49)3344-1991

30/07/2025