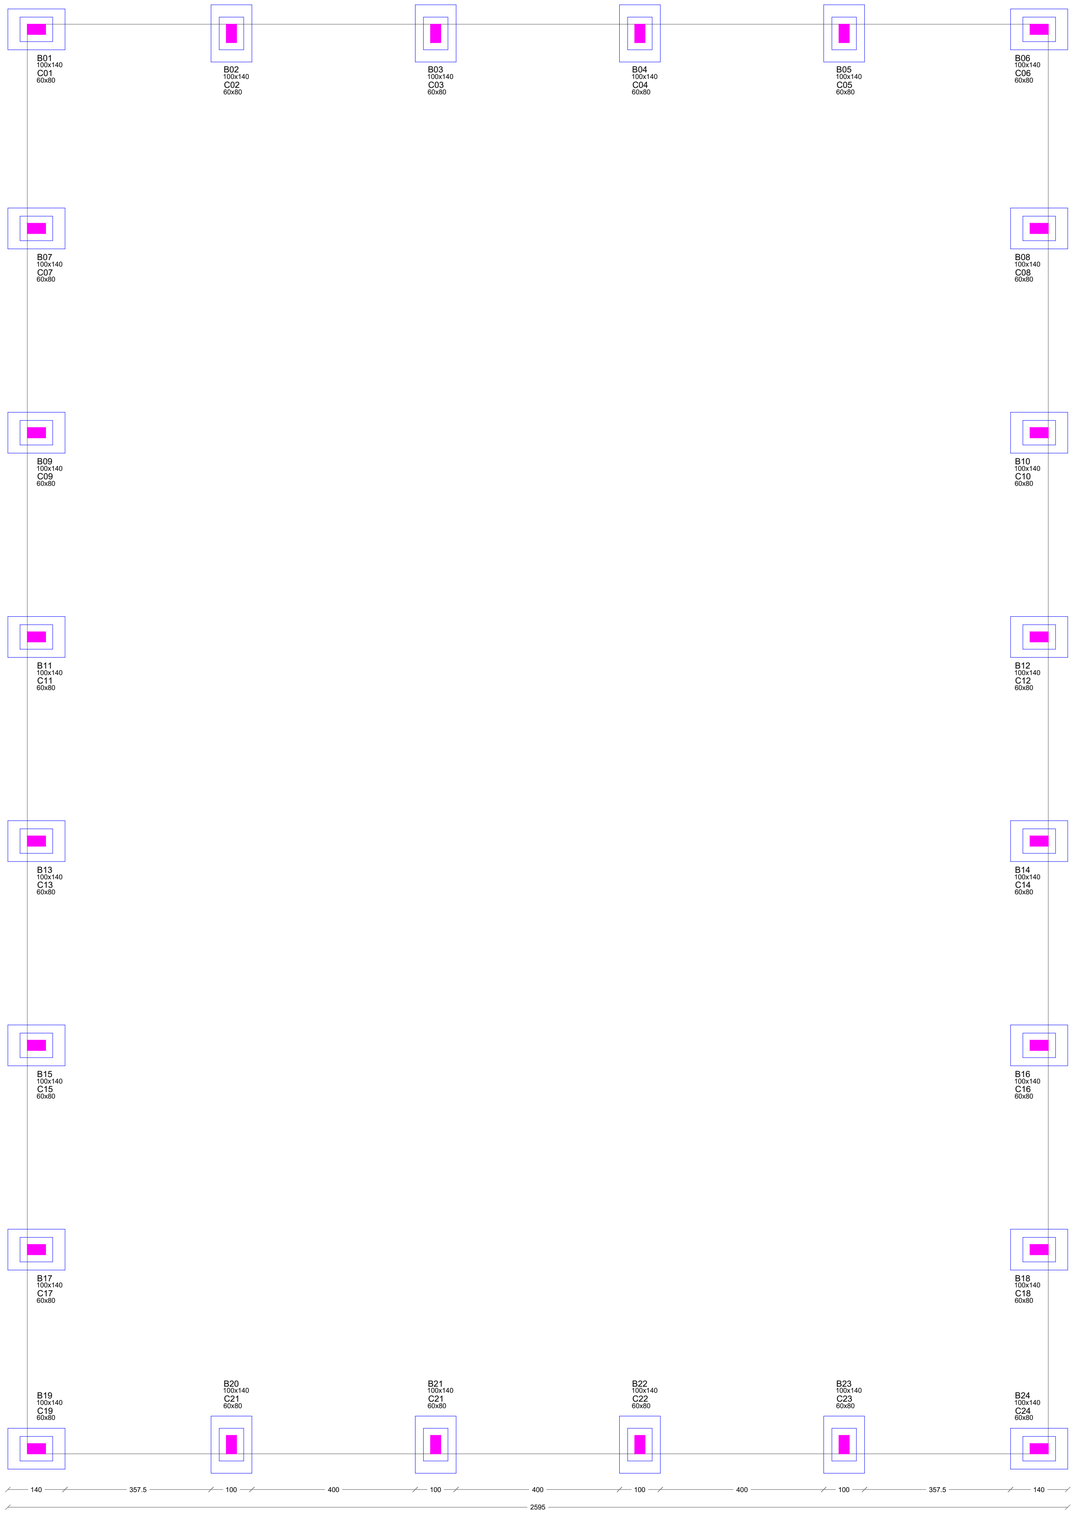

PLANTA DE LOCAÇÃO DAS FUNDAÇÕES

Escala 1/75

PILARES - PRÉ-MOLDADO

SEÇÃO TRANSVERSAL PILAR

SEÇÃO A-A

P01-P02-P03-P04-P05-P06-P07-P08-
P09-P10-P11-P12-P13-P14-P15-P16-
P17-P18-P19-P20-P21-P22-P23-P24

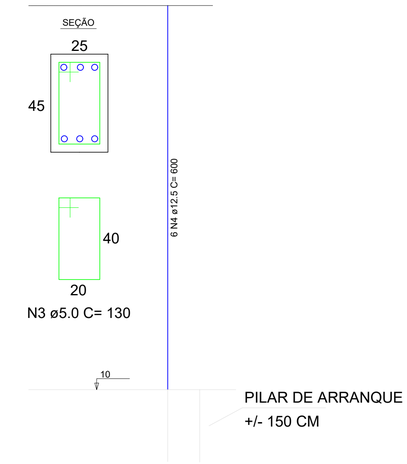

OBS: A ALTURA DO PILAR DE ARRANQUE
FOI ESTIMADA EM 150 CM PARA ORÇAMENTO
MAS ALTURAS PODEM VARIAR DEPENDENDO
DA RESISTÊNCIA DO SOLO NO LOCAL.

DETALHES

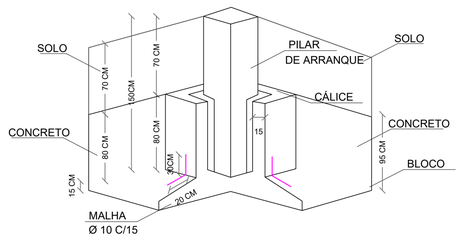

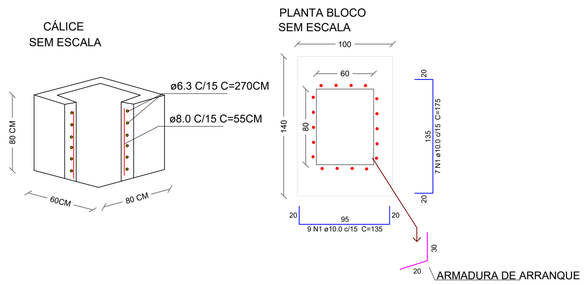

APROVAÇÃO/CARIMBO:

AMNOROESTE
ASSOCIAÇÃO DOS MUNICÍPIOS DO NOROESTE DE SANTA CATARINA

PROJETO:	ESTRUTURAL
OBRA:	CONSTRUÇÃO DA 1ª ETAPA DO BARRACÃO COMUNIDADE LINHA MATÃO
ENDEREÇO:	COMUNIDADE LINHA MATÃO NOVO HORIZONTE-SC
PROPRIETÁRIO:	NUNICÍPIO DE NOVO HORIZONTE-SC CNPJ Nº 95.990.115/0001-87
RESPONSÁVEL TÉCNICO	AMARILDO MARTINS RIBEIRO:05079131918 Assinado de forma digital por AMARILDO MARTINS RIBEIRO:05079131918 Dados: 2025.07.30 13:59:59 -03'00' Engº Civil Amarildo M. Ribeiro - CREA-SC 156004-7
RESPONSÁVEL TÉCNICO:	Engº Eletricista Charlan Smaniotto Luzzatto - CREA-SC 127695-8
DESENHO CAD:	Eliveltro Jesus Passini - CFT-01901295907 Jaison R. dos Santos - CREA SC 178513-5
DESCRIÇÃO	PLANTA DE LOCAÇÃO DAS FUNDAÇÕES DETALHES LEGENDA
PRANCHA:	EST - 01/01
ÁREA:	875,00m²
ESCALA:	INDICADA
CONTATO:	E-MAIL: amnoroeste@amnoroeste.org.br - TEL: (49)3344-1991

30/07/2025