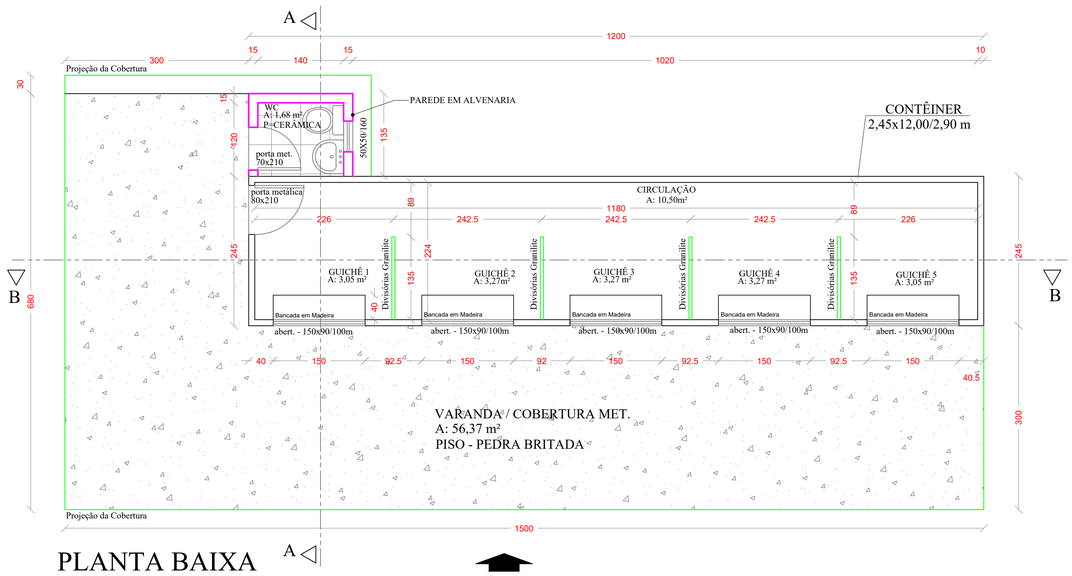

PLANTA BAIXA

ÁREA CONTÊINER = 31,57 m²
ÁREA VARANDA / COBERTURA = 52,32 m²
ÁREA TOTAL = 83,89 m²
Escala - 1:50

VISTA FACHADA FRONTAL

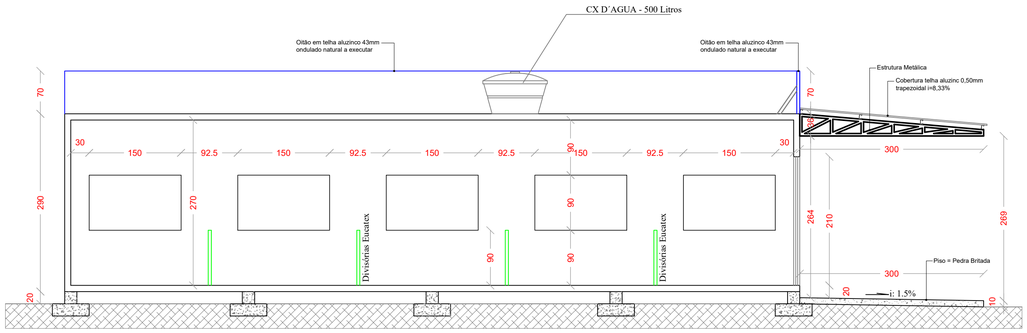

CORTE B - B

Escala - 1:50

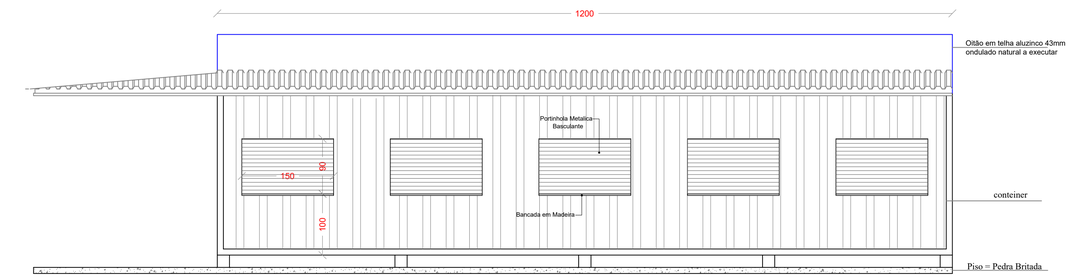

FACHADA FRONTAL

Escala - 1:50

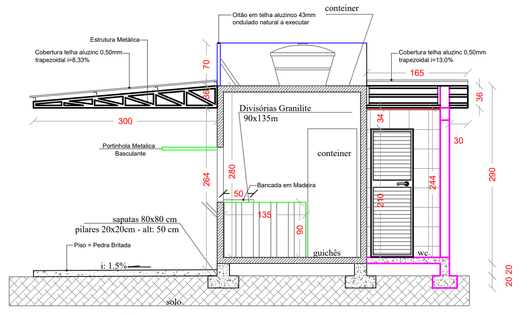

CORTE A - A

Escala - 1:50

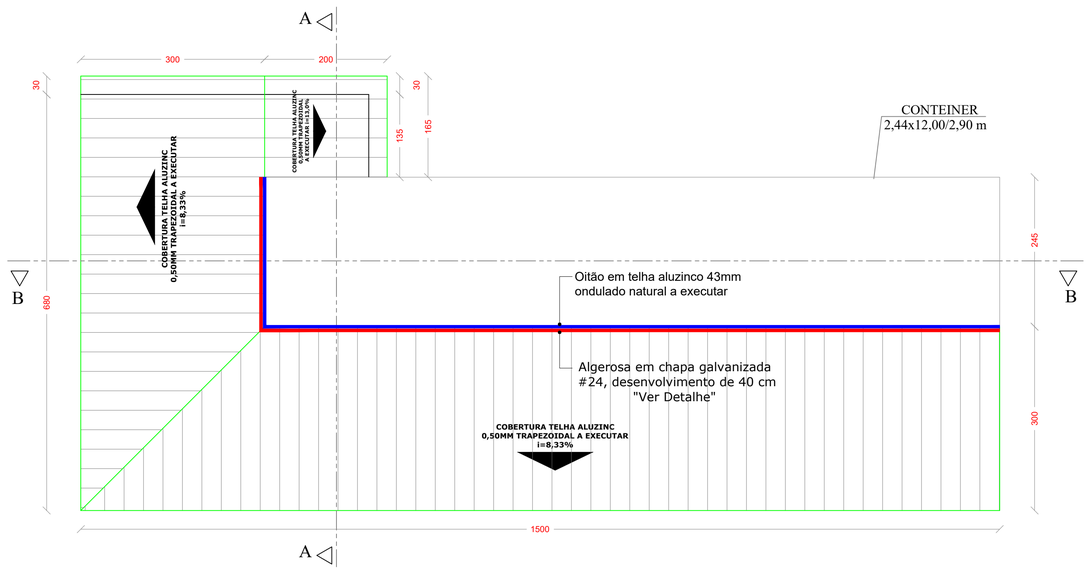

IMPLANTAÇÃO - PLANTA DE COBERTURA

Escala 1/100

APROVAÇÃO/CARIMBO:

AMNOROESTE
ASSOCIAÇÃO DOS MUNICÍPIOS DO NOROESTE DE SANTA CATARINA

PROJETO:	ARQUITETÔNICO
OBRA:	CONTÊINER PARA REALIZAÇÃO DE FEIRAS DA INDÚSTRIA E COMÉRCIO
ENDEREÇO:	CENTRO - NOVO HORIZONTE-SC
PROPRIETÁRIO:	NUNICÍPIO DE NOVO HORIZONTE-SC CNPJ Nº 95.990.115/0001-87
RESPONSÁVEL TÉCNICO:	Engº Civil Amarildo M. Ribeiro - CREA-SC 156004-7
RESPONSÁVEL TÉCNICO:	JAISON RENAN DOS SANTOS:10341435902 Assinado de forma digital por JAISON RENAN DOS SANTOS:10341435902 — Engº Civil Jaison R. dos Santos - CREA-SC 178513-5
RESPONSÁVEL TÉCNICO:	Engº Matheus Bez da Silveira - CREA-SC 202276-0
RESPONSÁVEL TÉCNICO:	Engº Eletricista Charlan Smaniotto Luzzatto - CREA-SC 127695-8
DESENHO CAD:	Eliveltro Jesus Passini - CFT-01901295907
DESCRIÇÃO	PLANTA BAIXA PLANTA DE COBERTURA VISTA FACHADA FRONTAL CORTE AA, CORTE BB
PRANCHA:	ARQ - 01/02
ÁREA TOTAL:	83,89m²
ESCALA:	INDICADA
CONTATO:	E-MAIL: amnoroeste@amnoroeste.org.br - TEL: (49)3344-1991

13/01/2026