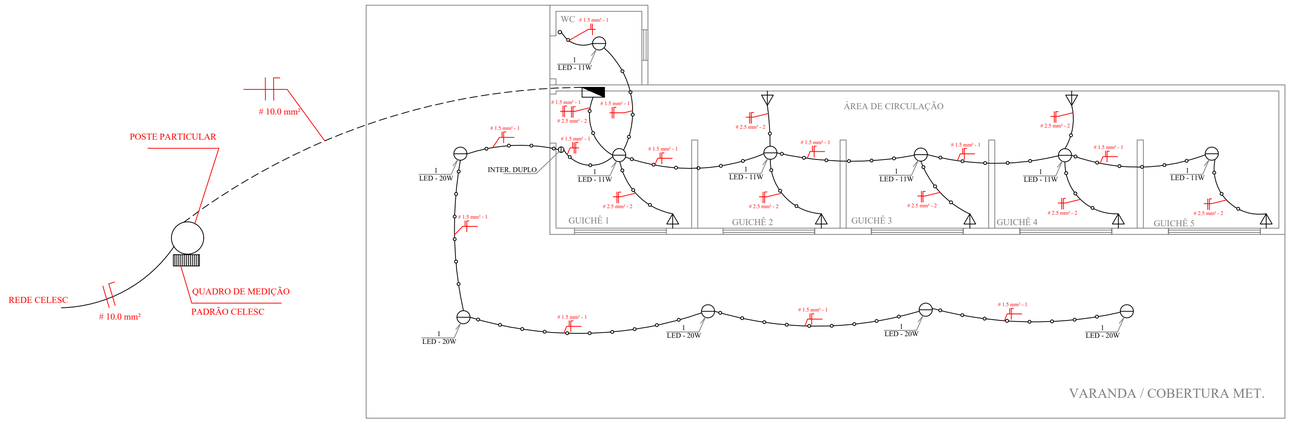

PROJETO ELÉTRICO

ESCALA - 1.50

LEGENDA - ELÉTRICO

	TOMADA A 110 CM DO PISO (600W)
	LÂMPADA LED
	X - CIRCUITO Y - POTÊNCIA DA LÂMPADA
	CAIXA DE DISTRIBUIÇÃO - CD
	QUADRO DE MEDIÇÃO - QM
	INTERRUPTOR 2 SEÇÕES
	CONDUTORES - FASE/NEUTRO-RETORNO-
	INTERRUPTOR 1 UMA
	ELETRODUTO (CONDUÍTE) SOBRE POSTOS

QUADRO DE CARGAS

CIRC	LAMPADAS LED			TOMADAS					FIO mm²	# 10.0 mm² DISJUNTOR (a)	POTÊNCIA (w)
	9	11	20	100	600	1500	2400	4500			
1	-	6	-	-	-	-	-	-	1.5mm²	10	66 w
2	-	-	5	-	-	-	-	-	2.5mm²	20	100 w
3	-	-	-	7	-	-	-	-	2.5mm²	20	700 w
4	-	-	-	-	-	-	-	-	- -	Reserva	-
										-	-
FIO NÃO COTADO - 1,5mm²-										-	-
										TOTAL	866 w

DIAGRAMA UNIFILAR

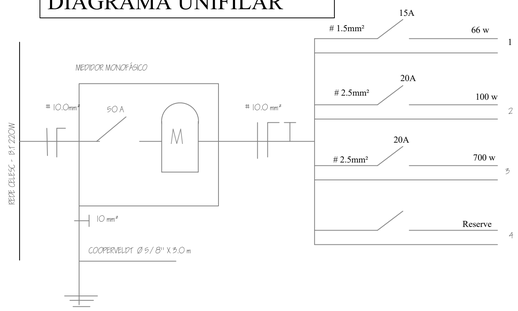

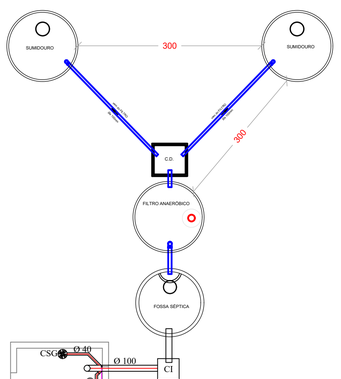

PROJ HIDRO- SANIT

ESCALA - 1.50

LEGENDA - HIDRO SANITÁRIO

	SENTIDO FLUXO DA ÁGUA POTÁVEL
	HIDRÔMETRO
	REDE DE ABASTECIMENTO DE ÁGUA POTÁVEL
	VASO SANITÁRIO - VS
	LAVATÓRIO - LAV
CAF	COLUNA DE ÁGUA FRIA
CI	CAIXA DE INSPEÇÃO
	CANO QUE DESCE



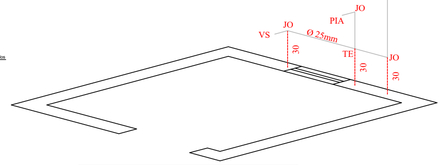

ISOMÉTRICO 01

ESCALA 1:25

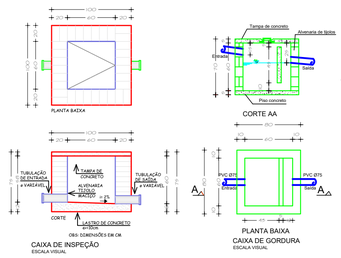

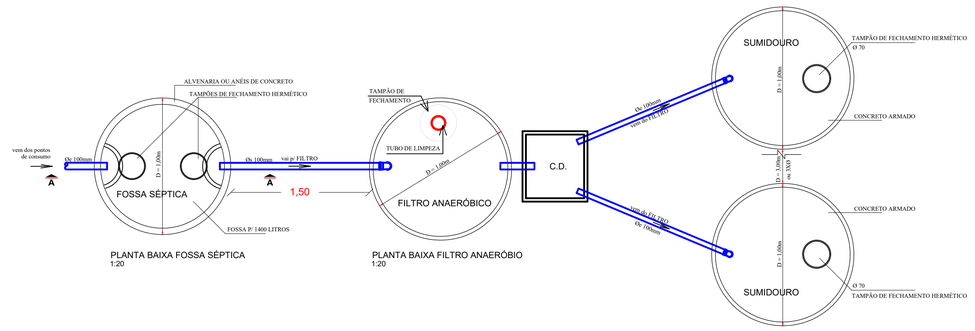

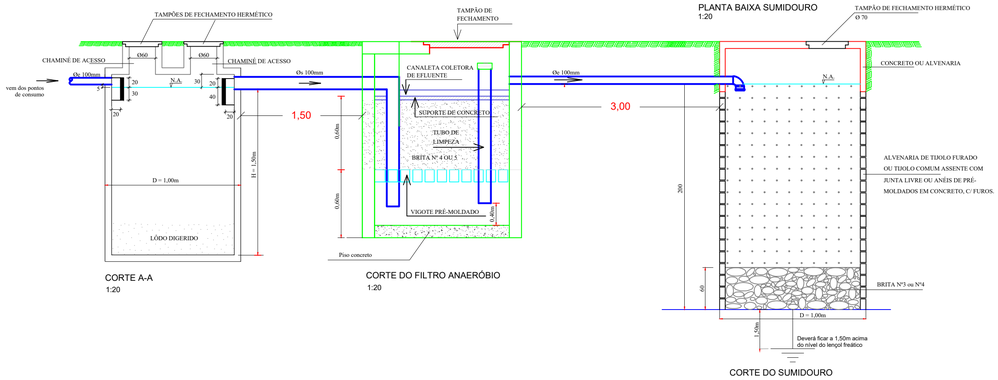

APROVAÇÃO/CARIMBO:

AMNOROESTE
ASSOCIAÇÃO DOS MUNICÍPIOS DO NOROESTE DE SANTA CATARINA

PROJETO:	ARQUITETÔNICO
OBRA:	CONTÊINER PARA REALIZAÇÃO DE FEIRAS DA INDÚSTRIA E COMÉRCIO
ENDEREÇO:	CENTRO - NOVO HORIZONTE-SC
PROPRIETÁRIO:	NUNICÍPIO DE NOVO HORIZONTE-SC CNPJ Nº 95.990.115/0001-87
RESPONSÁVEL TÉCNICO:	Engº Civil Amarildo M. Ribeiro - CREA-SC 156004-7
RESPONSÁVEL TÉCNICO:	JAISON RENAN DOS SANTOS:10341435902 Assinado de forma digital por JAISON RENAN DOS SANTOS:10341435902 Engº Civil Jaison R. dos Santos - CREA-SC 178513-5
RESPONSÁVEL TÉCNICO:	Engº Matheus Bez da Silveira - CREA-SC 202276-0
RESPONSÁVEL TÉCNICO:	Engº Eletricista Charlan Smaniotto Luzzatto - CREA-SC 127695-8
DESENHO CAD:	Eliveltro Jesus Passini - CFT-01901295907
DESCRIÇÃO	PLANTA HIDROSSANITÁRIO PROJETO ELÉTRICO DIAGRAMA UNIFILAR QUADRO DE CARGAS SIMBOLOGIA E DETALHES
PRANCHA:	ARQ - 02/02
ÁREA TOTAL:	83,89m²
ESCALA:	INDICADA
CONTATO:	E-MAIL: amnoroeste@amnoroeste.org.br - TEL: (49)3344-1991

13/01/2026