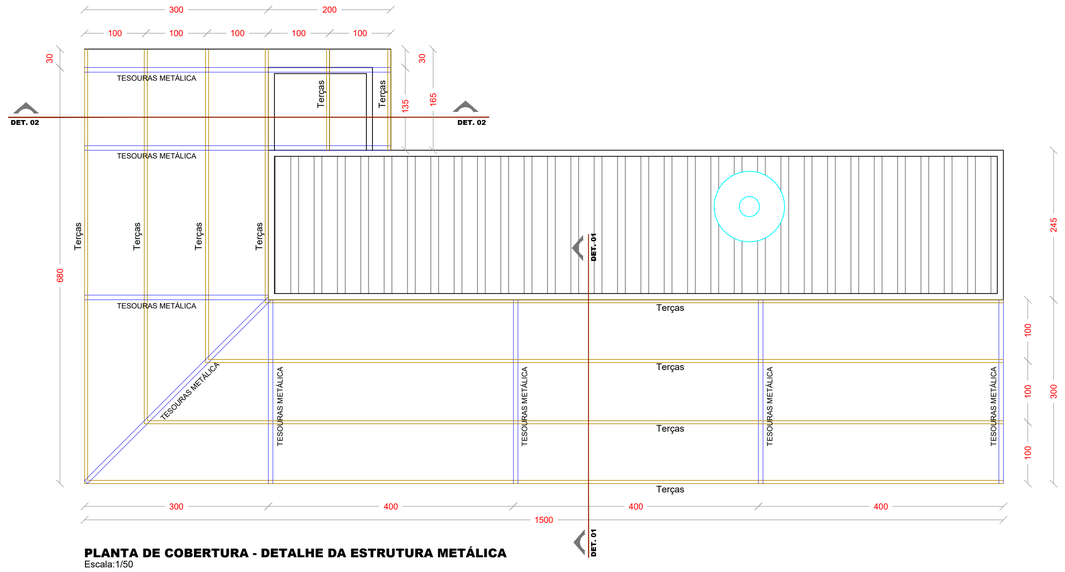

PLANTA DE COBERTURA - DETALHE DA ESTRUTURA METÁLICA
Escala:1/50

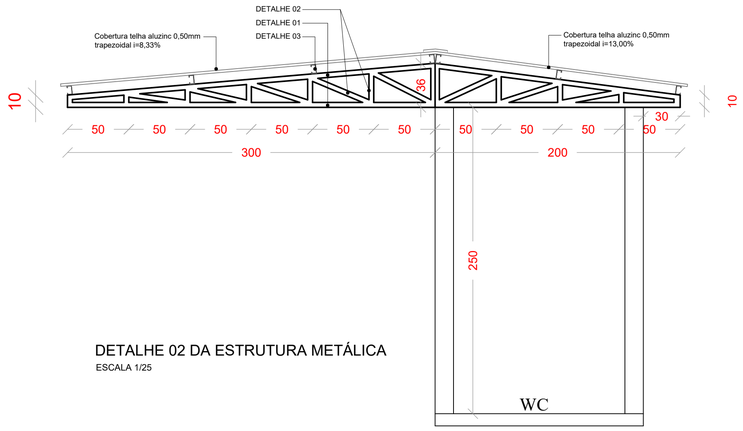

DETALHE 02 DA ESTRUTURA METÁLICA
ESCALA 1/25

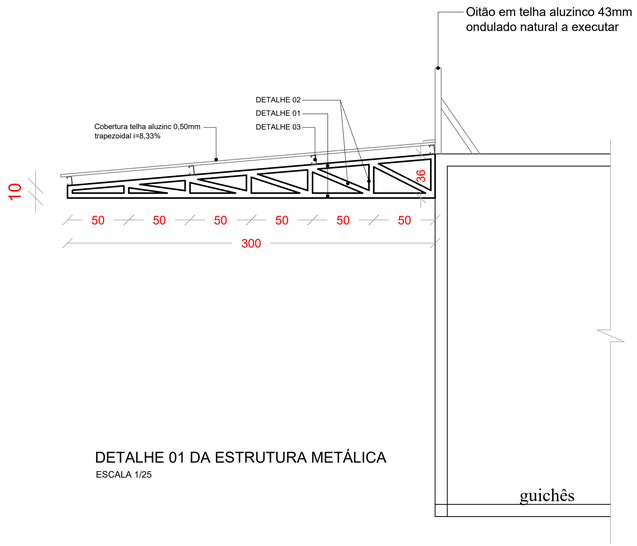

DETALHE 01 DA ESTRUTURA METÁLICA
ESCALA 1/25

DETALHE 01

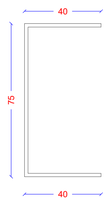

Banzo superior e inferior PERFIL U em aço laminado ASTM dimensões 40x75 #12 - 2,65mm

ALTURA TOTAL	75.0 mm
ALTURA DA ABA	40.0 mm
ESPESSURA	2.65 mm
ÁREA DA SEÇÃO	1.55 cm²

DETALHE 02



Diagonais e Montantes PERFIL U em aço laminado ASTM dimensões 30x68 #14 - 2,00mm

ALTURA TOTAL	68.0 mm
ALTURA DA ABA	30.0 mm
ESPESSURA	2.00 mm
ÁREA DA SEÇÃO	1.28 cm²

DETALHE 03



Terça em aço laminado ASTM dimensões 15x40x75 chapa#14 - 2,00mm

ALTURA TOTAL	75.0 mm
ALTURA DA ABA	40.0 mm
ESPESSURA	2.00 mm
ÁREA DA SEÇÃO	1.85 cm²

APROVAÇÃO/CARIMBO:

AMNOROESTE
ASSOCIAÇÃO DOS MUNICÍPIOS DO NOROESTE DE SANTA CATARINA

PROJETO: ESTRUTURA METÁLICA

OBRA: CONTÊINER PARA REALIZAÇÃO DE FEIRAS DA INDÚSTRIA E COMÉRCIO

ENDEREÇO: CENTRO - NOVO HORIZONTE-SC

PROPRIETÁRIO: NUNICÍPIO DE NOVO HORIZONTE-SC
CNPJ Nº 95.990.115/0001-87

RESPONSÁVEL TÉCNICO: Engº Civil Amarildo M. Ribeiro - CREA-SC 156004-7

RESPONSÁVEL TÉCNICO: JAISON RENAN DOS SANTOS:10341435902 Assinado de forma digital por JAISON RENAN DOS SANTOS:10341435902 Engº Civil Jaison R. dos Santos - CREA-SC 178513-5

RESPONSÁVEL TÉCNICO: Engº Matheus Bez da Silveira - CREA-SC 202276-0

RESPONSÁVEL TÉCNICO: Engº Eletricista Charlan Smaniotto Luzzatto - CREA-SC 127695-8

DESENHO CAD: Eliveltro Jesus Passini - CFT-01901295907

DESCRIÇÃO: PLANTA DE COBERTURA - DETALHE DA ESTRUTURA METÁLICA
SIMBOLOGIA
DETALHES

PRANCHA: EM - 01/01

ÁREA TOTAL: 83,89m²

ESCALA: INDICADA

CONTATO: E-MAIL: amnoroeste@amnoroeste.org.br - TEL: (49)3344-1991

13/01/2026