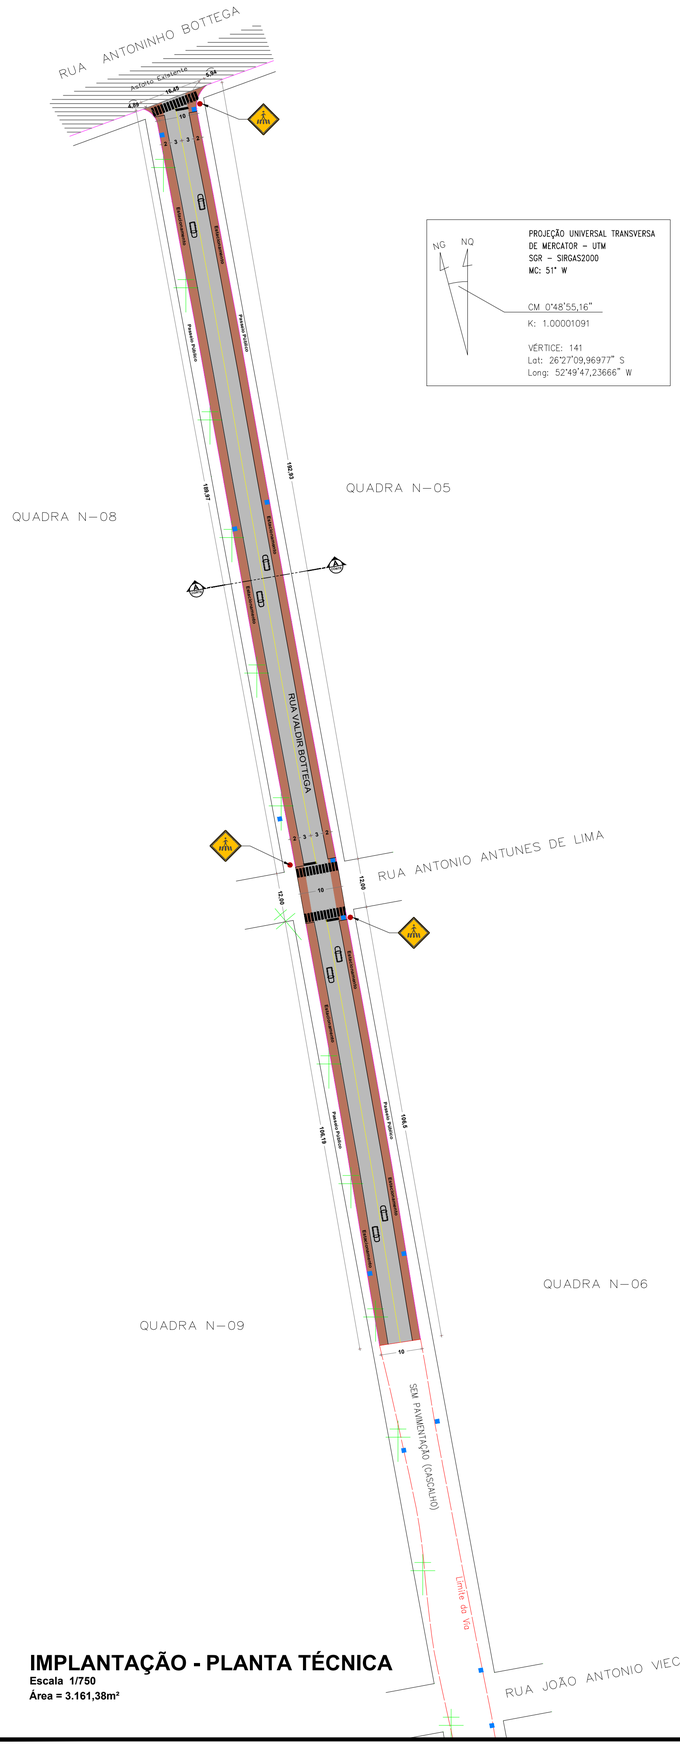



PROJEÇÃO UNIVERSAL TRANSVERSA
DE MERCATOR – UTM
SGR – SIRGAS2000
MC: 51° W

CM 0°48'55,16"
K: 1.00001091

VÉRTICE: 141
Lat: 26°27'09,96977" S
Long: 52°49'47,23666" W

IMPLANTAÇÃO - PLANTA TÉCNICA

Escala 1/750
Área = 3.161,38m²

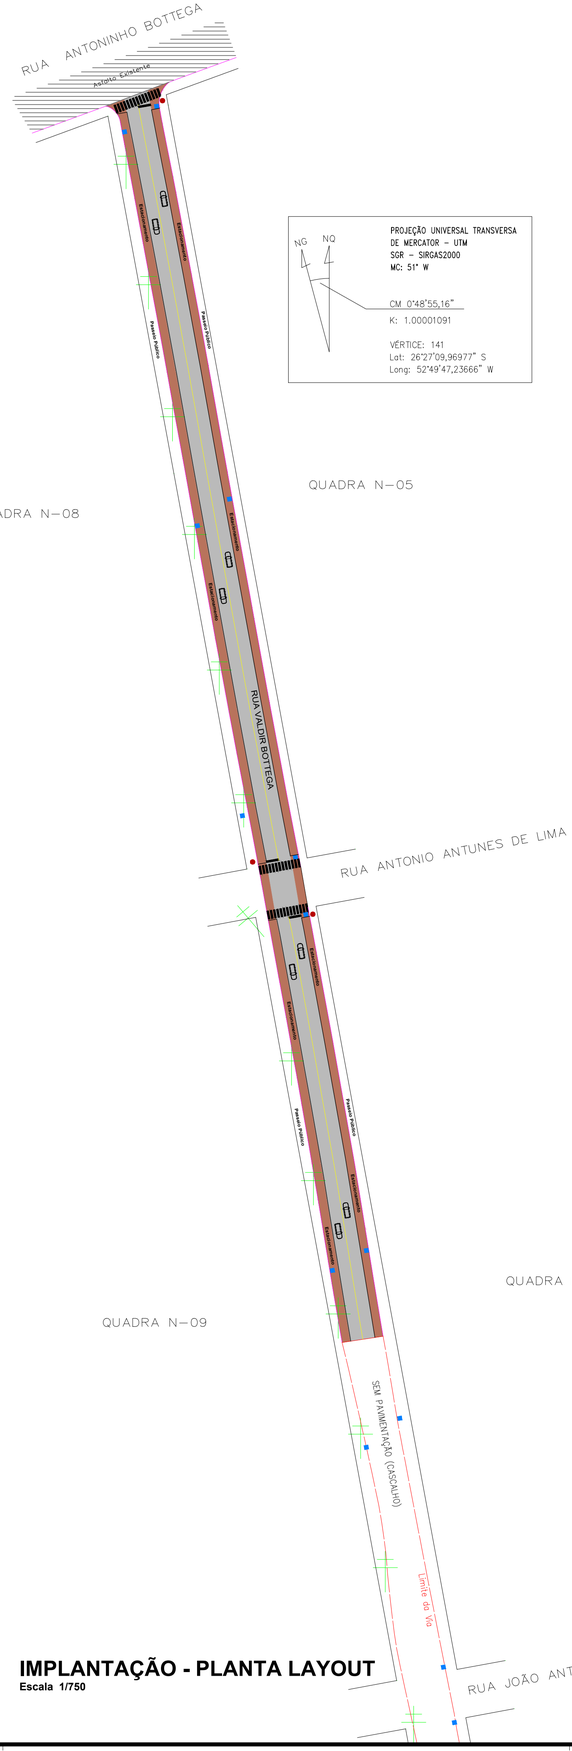


PROJEÇÃO UNIVERSAL TRANSVERSA
DE MERCATOR – UTM
SGR – SIRGAS2000
MC: 51° W

CM 0°48'55,16"
K: 1.00001091

VÉRTICE: 141
Lat: 26°27'09,96977" S
Long: 52°49'47,23666" W


IMPLANTAÇÃO - PLANTA LAYOUT

Escala 1/750

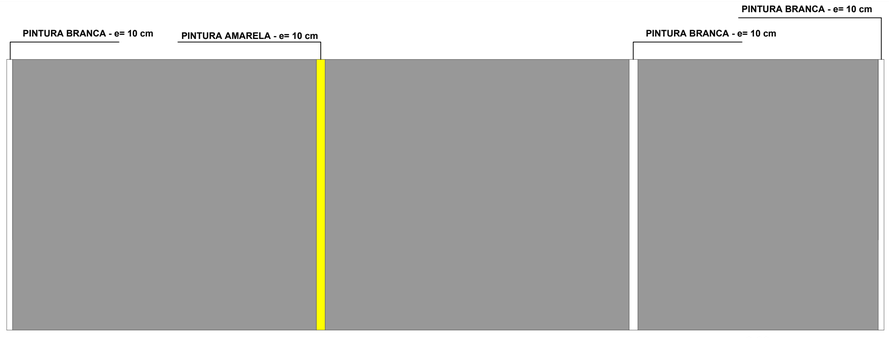

DET. SINALIZAÇÃO HORIZONTAL

ESCALA VISUAL

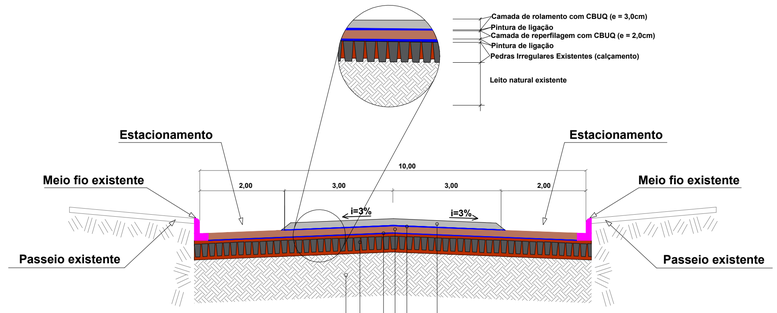


Corte AA
Rua Valdir Bottega

ESCALA INDICADA

CONVENÇÕES

- Meio - Fio Existente
- Pintura Acrílica Branca (contínua)
- Pintura Acrílica Amarela - e=10cm (contínua)
- Camada de reperfilagem com CBUQ sobre pedras irregulares - Área = 3.161,38m²
- Camada de rolamento com CBUQ sobre reperfilagem - Área = 1.896.83m²
- Boca de Lobo Existente
- Placa A 32b - Travessia de Pedestres(A Executar)

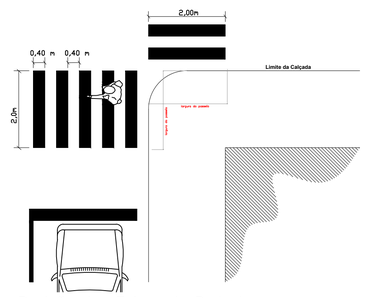

APROVAÇÃO/CARIMBO:

AMNOROESTE
ASSOCIAÇÃO DOS MUNICÍPIOS DO NOROESTE DE SANTA CATARINA

PROJETO ARQUITETÔNICO

PAVIMENTAÇÃO ASFÁLTICA SOBRE PEDRAS IRREGULARES
PARTE RUA VAIDIR BOTTEGA

ENDEREÇO:	PARTE RUA VAIDIR BOTTEGA LOTEAMENTO RESIDENCIAL LUIZA, NOVO HORIZONTE-SC
PROPRIETÁRIO:	PREFEITURA MUNICIPAL DE NOVO HORIZONTE - SC CNPJ 95.990.115/0001-87
RESPONSÁVEL TÉCNICO	AMARILDO MARTINS RIBEIRO:05079131918 Assinado de forma digital por AMARILDO MARTINS RIBEIRO:05079131918 Dados: 2026.01.27 09:32:48 -03'00' Engº Civil Amarildo M. Ribeiro - CREA-SC 156004-7
RESPONSÁVEL TÉCNICO:	Engº Civil Jaison R. dos Santos - CREA SC 178513-5
RESPONSÁVEL TÉCNICO:	Engº Eletricista Charlan Smaniotto Luzzatto - CREA-SC 127695-8
DESENHO CAD:	Eliveltro Jesus Passini - CFT - 01901295907 Edivanda Meurer - CREA SC 179524-5
DESCRIÇÃO	IMPLANTAÇÃO - PLANTA TÉCNICA IMPLANTAÇÃO - PLANTA LAYOUT SIMBOLOGIA DETALHES
PRANCHA:	ARQ. 03/03
ÁREA TOTAL:	3.161,38m²
ESCALA:	INDICADA
CONTATO:	E-MAIL: amnoroeste@amnoroeste.org.br - TEL: (49)3344-1991

26/01/2026