
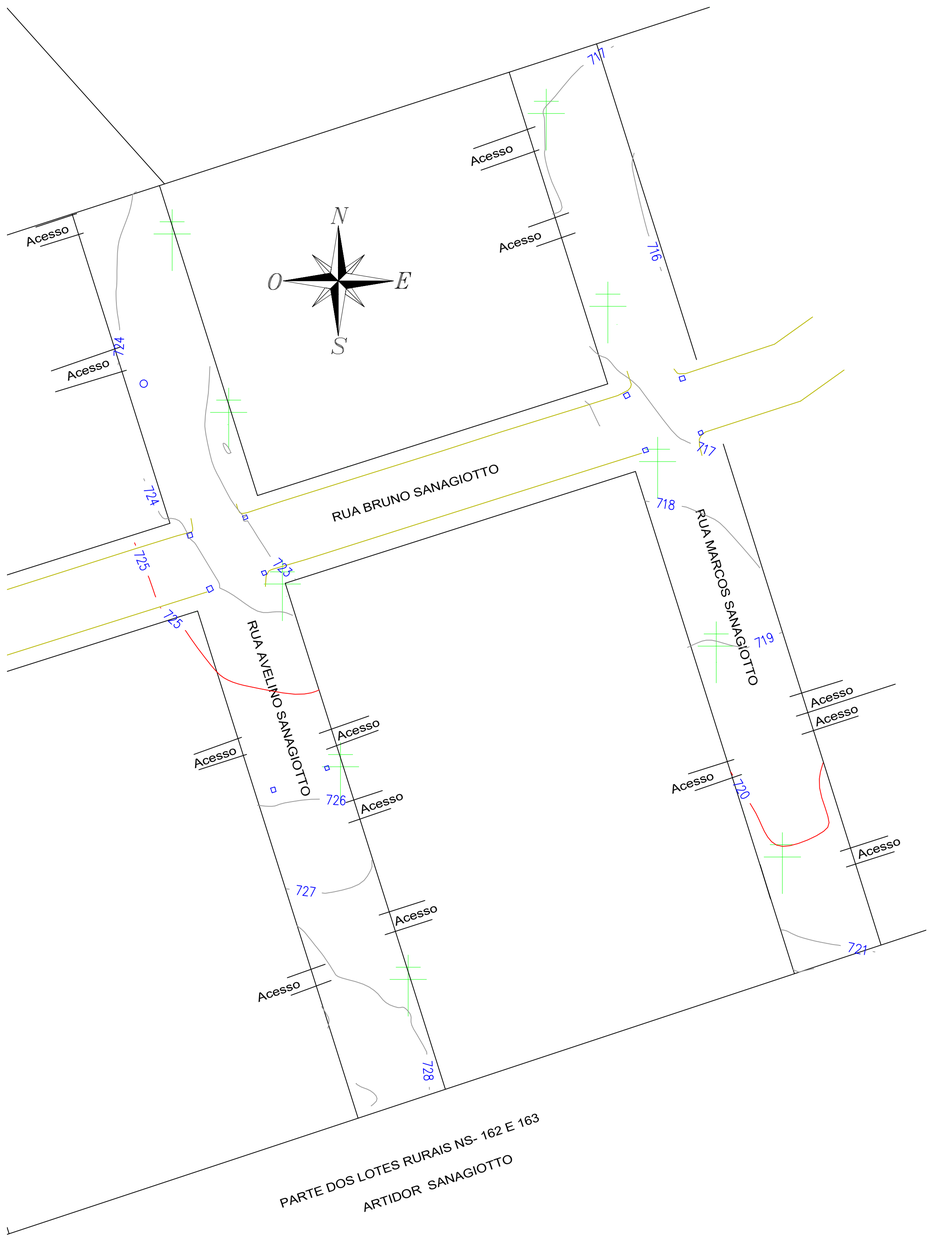


IMPLANTAÇÃO - PLANIALTIMÉTRICO

Escala 1/500

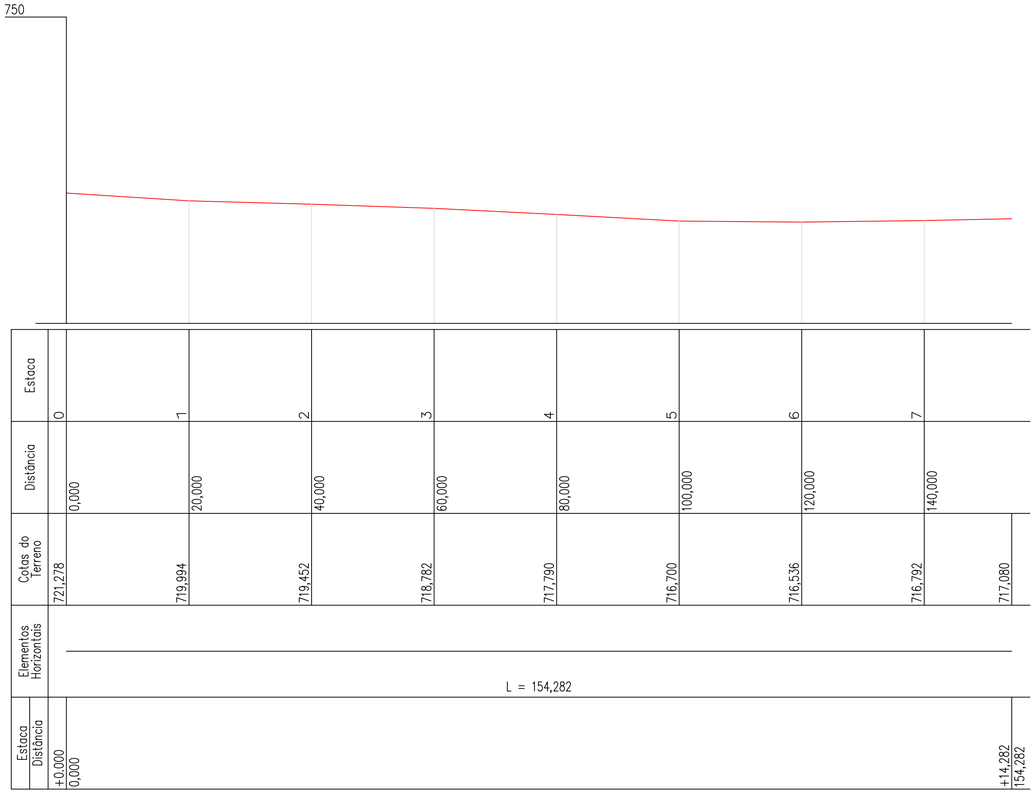

PERFIL LONGITUDINAL
RUA AVELINO SANAGIOTTO–NOVO HORIZONTE–SC
ESCALAS H 1:500

LEGENDA

BOCA DE LOBO	
MEIO FIO EXISTENTE	
POSTE	
TUBULAÇÃO	
ASFALTO	
PONTOS DE APOIO	
CURVA MESTRAS	705
CURVAS INTERMEDIÁRIAS	709
MURO/CERCA	
CALÇAMENTO	

APROVAÇÃO/CARIMBO:

AMNOROESTE
ASSOCIAÇÃO DOS MUNICÍPIOS DO NOROESTE DE SANTA CATARINA

PROJETO ARQUITETÔNICO

PAVIMENTAÇÃO ASFÁLTICA SOBRE PEDRAS IRREGULARES
RUA AVELINO SANAGIOTTO

ENDEREÇO:	RUA AVELINO SANAGIOTTO LOTEAMENTO BRUNO SANAGIOTTO, NOVO HORIZONTE-SC
PROPRIETÁRIO:	PREFEITURA MUNICIPAL DE NOVO HORIZONTE - SC CNPJ 95.990.115/0001-87
RESPONSÁVEL TÉCNICO:	AMARILDO MARTINS RIBEIRO:05079131918 Assinado de forma digital por AMARILDO MARTINS RIBEIRO:05079131918 Dados: 2026.03.02 09:01:08 -03'00' Engº Civil Amarildo M. Ribeiro - CREA-SC 156004-7
RESPONSÁVEL TÉCNICO:	Engº Civil Jaison R. dos Santos -CREA SC 178513-5
RESPONSÁVEL TÉCNICO:	Engº Eletricista Charlan Smaniotto Luzzatto - CREA-SC 127695-8
DESENHO CAD:	Eliveltro Jesus Passini - CFT-01901295907
DESCRIÇÃO	IMPLANTAÇÃO - PLANIALTIMÉTRICO PERFIL LONGITUDINAL
PRANCHA:	ARQ. 02/03
ÁREA TOTAL:	1.448,00m²
ESCALA:	INDICADA
CONTATO:	E-MAIL: amnoroeste@amnoroeste.org.br - TEL: (49)3344-1991

26/02/2026