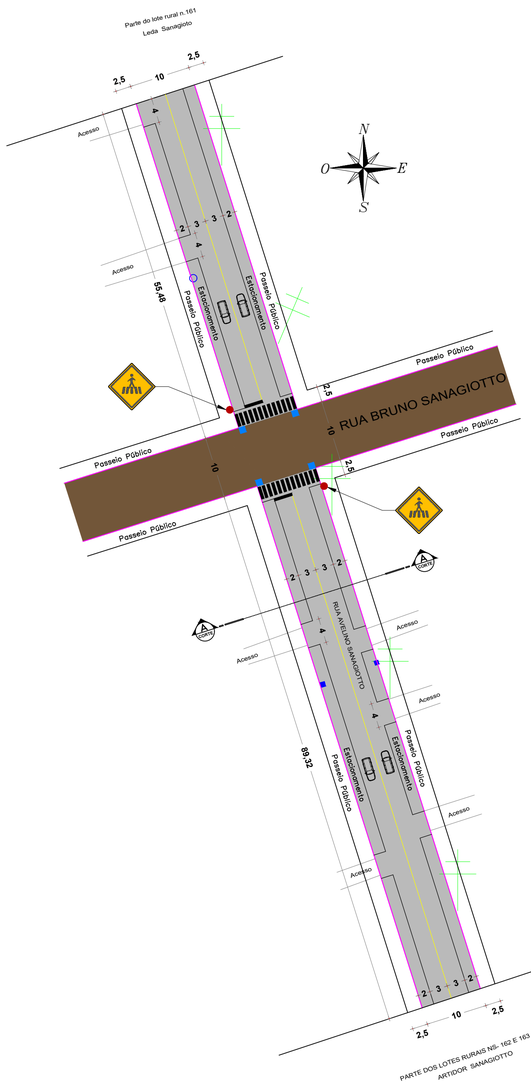

IMPLANTAÇÃO - PLANTA TÉCNICA

Escala 1/750

Área = 1.448,00m²

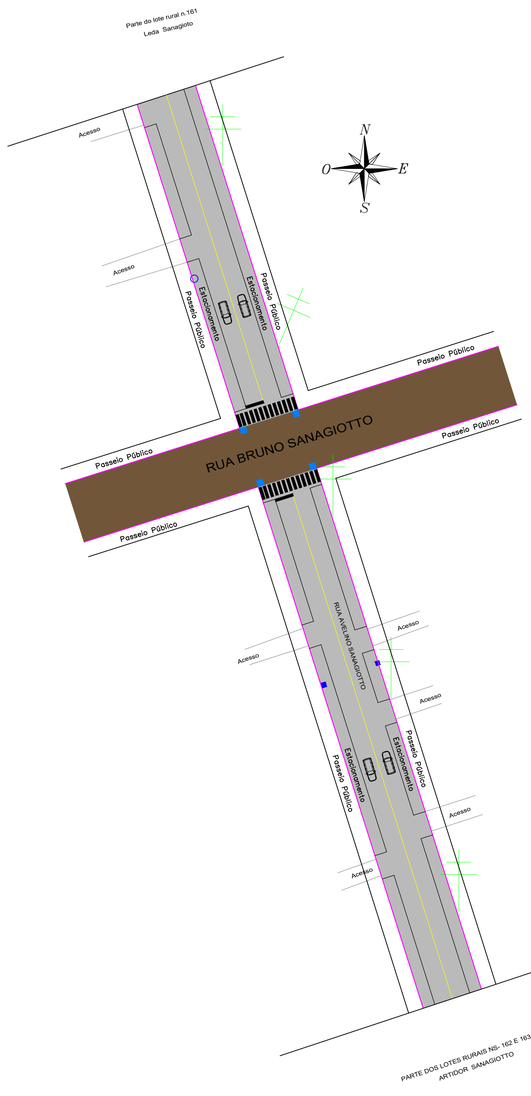

IMPLANTAÇÃO - PLANTA LAYOUT

Escala 1/750

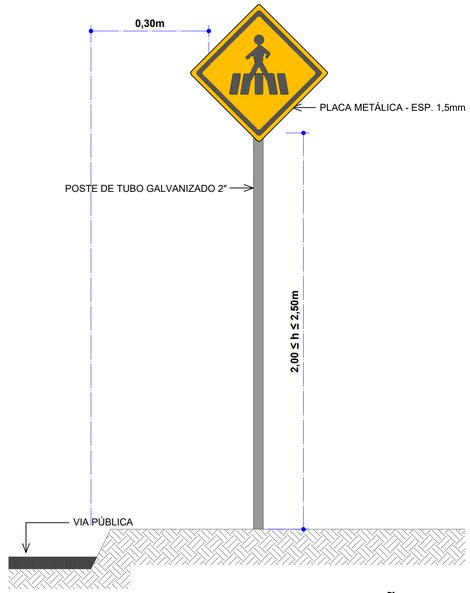

DET.INSTAL.PLACA DE SINALIZAÇÃO ESCALA VISUAL



A32: Passagem De Pedestres			
Forma	Cor		
Octogonal	Fundo	Amarelo	
	Símbolo	Preto	
	Orla interna	Preto	
	Orla externa	Amarelo	
	Letras	Preto	
Via	Lado (m)	Orla int. (m)	Orla ext. (m)
Urbana	0,50	0,028	0,014

DETALHE PLACA A32
S/ESCALA

CONVENÇÕES

- Meio - Fio Existente
- Pintura Acrílica Branca (contínua)
- Pintura Acrílica Amarela - e=10cm (contínua)
- Camada de rolamento com CBUQ sobre pedras irregulares - Área = 1.448,00m²
- Pavimentação Asfáltica Existente
- Boca de Lobo Existente
- Placa A 32b - Travessia de Pedestres(A Executar)
- Poste de Energia Existente

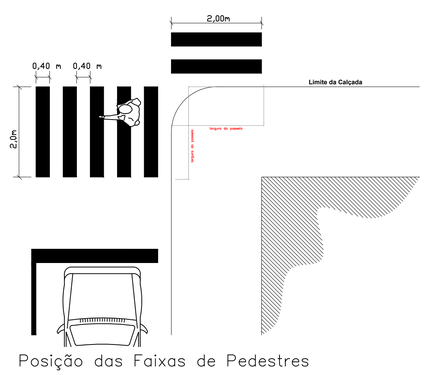

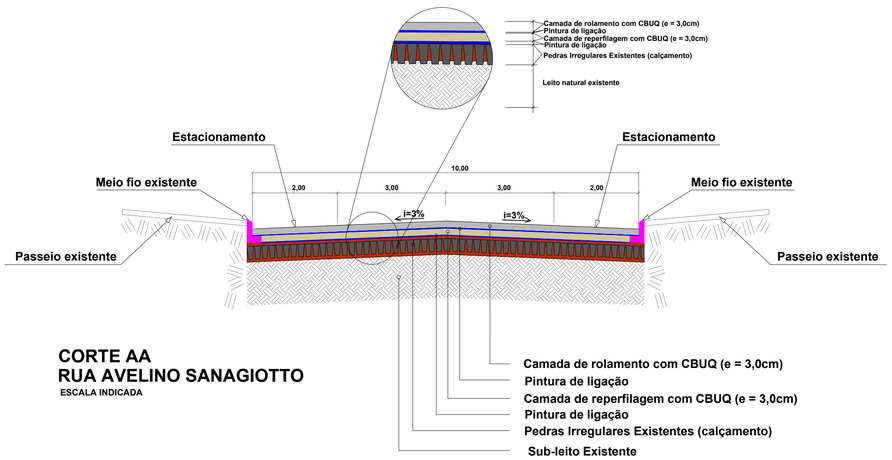

CORTE AA
RUA AVELINO SANAGIOTTO
ESCALA INDICADA

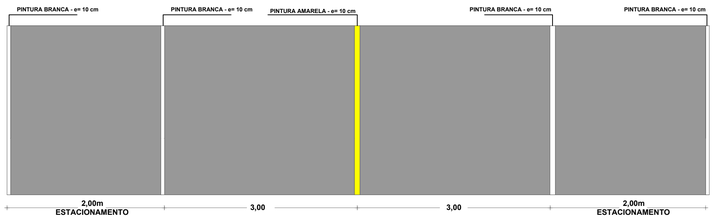

DET. SINALIZAÇÃO HORIZONTAL
ESCALA VISUAL

APROVAÇÃO/CARIMBO:

AMNOROESTE
ASSOCIAÇÃO DOS MUNICÍPIOS DO NOROESTE DE SANTA CATARINA

PROJETO ARQUITETÔNICO

PAVIMENTAÇÃO ASFÁLTICA SOBRE PEDRAS IRREGULARES RUA AVELINO SANAGIOTTO

ENDEREÇO:	RUA AVELINO SANAGIOTTO LOTEAMENTO BRUNO SANAGIOTTO, NOVO HORIZONTE-SC
PROPRIETÁRIO:	PREFEITURA MUNICIPAL DE NOVO HORIZONTE - SC CNPJ 95.990.115/0001-87
RESPONSÁVEL TÉCNICO:	AMARILDO MARTINS RIBEIRO:05079131918 Assinado de forma digital por AMARILDO MARTINS RIBEIRO:05079131918 Dados: 2026.03.02 09:01:43 -03'00' Engº Civil Amarildo M. Ribeiro - CREA-SC 156004-7
RESPONSÁVEL TÉCNICO:	Engº Civil Jaison R. dos Santos - CREA SC 178513-5
RESPONSÁVEL TÉCNICO:	Engº Eletricista Charlan Smaniotto Luzzatto - CREA-SC 127695-8
DESENHO CAD:	Eliveltro Jesus Passini - CFT-01901295907
DESCRIÇÃO	IMPLANTAÇÃO - PLANTA TÉCNICA IMPLANTAÇÃO - PLANTA LAYOUT SIMBOLOGIA DETALHES
PRANCHA:	ARQ. 03/03
ÁREA TOTAL:	1.448,00m²
ESCALA:	INDICADA
CONTATO:	E-MAIL: amnoroeste@amnoroeste.org.br - TEL: (49)3344-1991

26/02/2026