




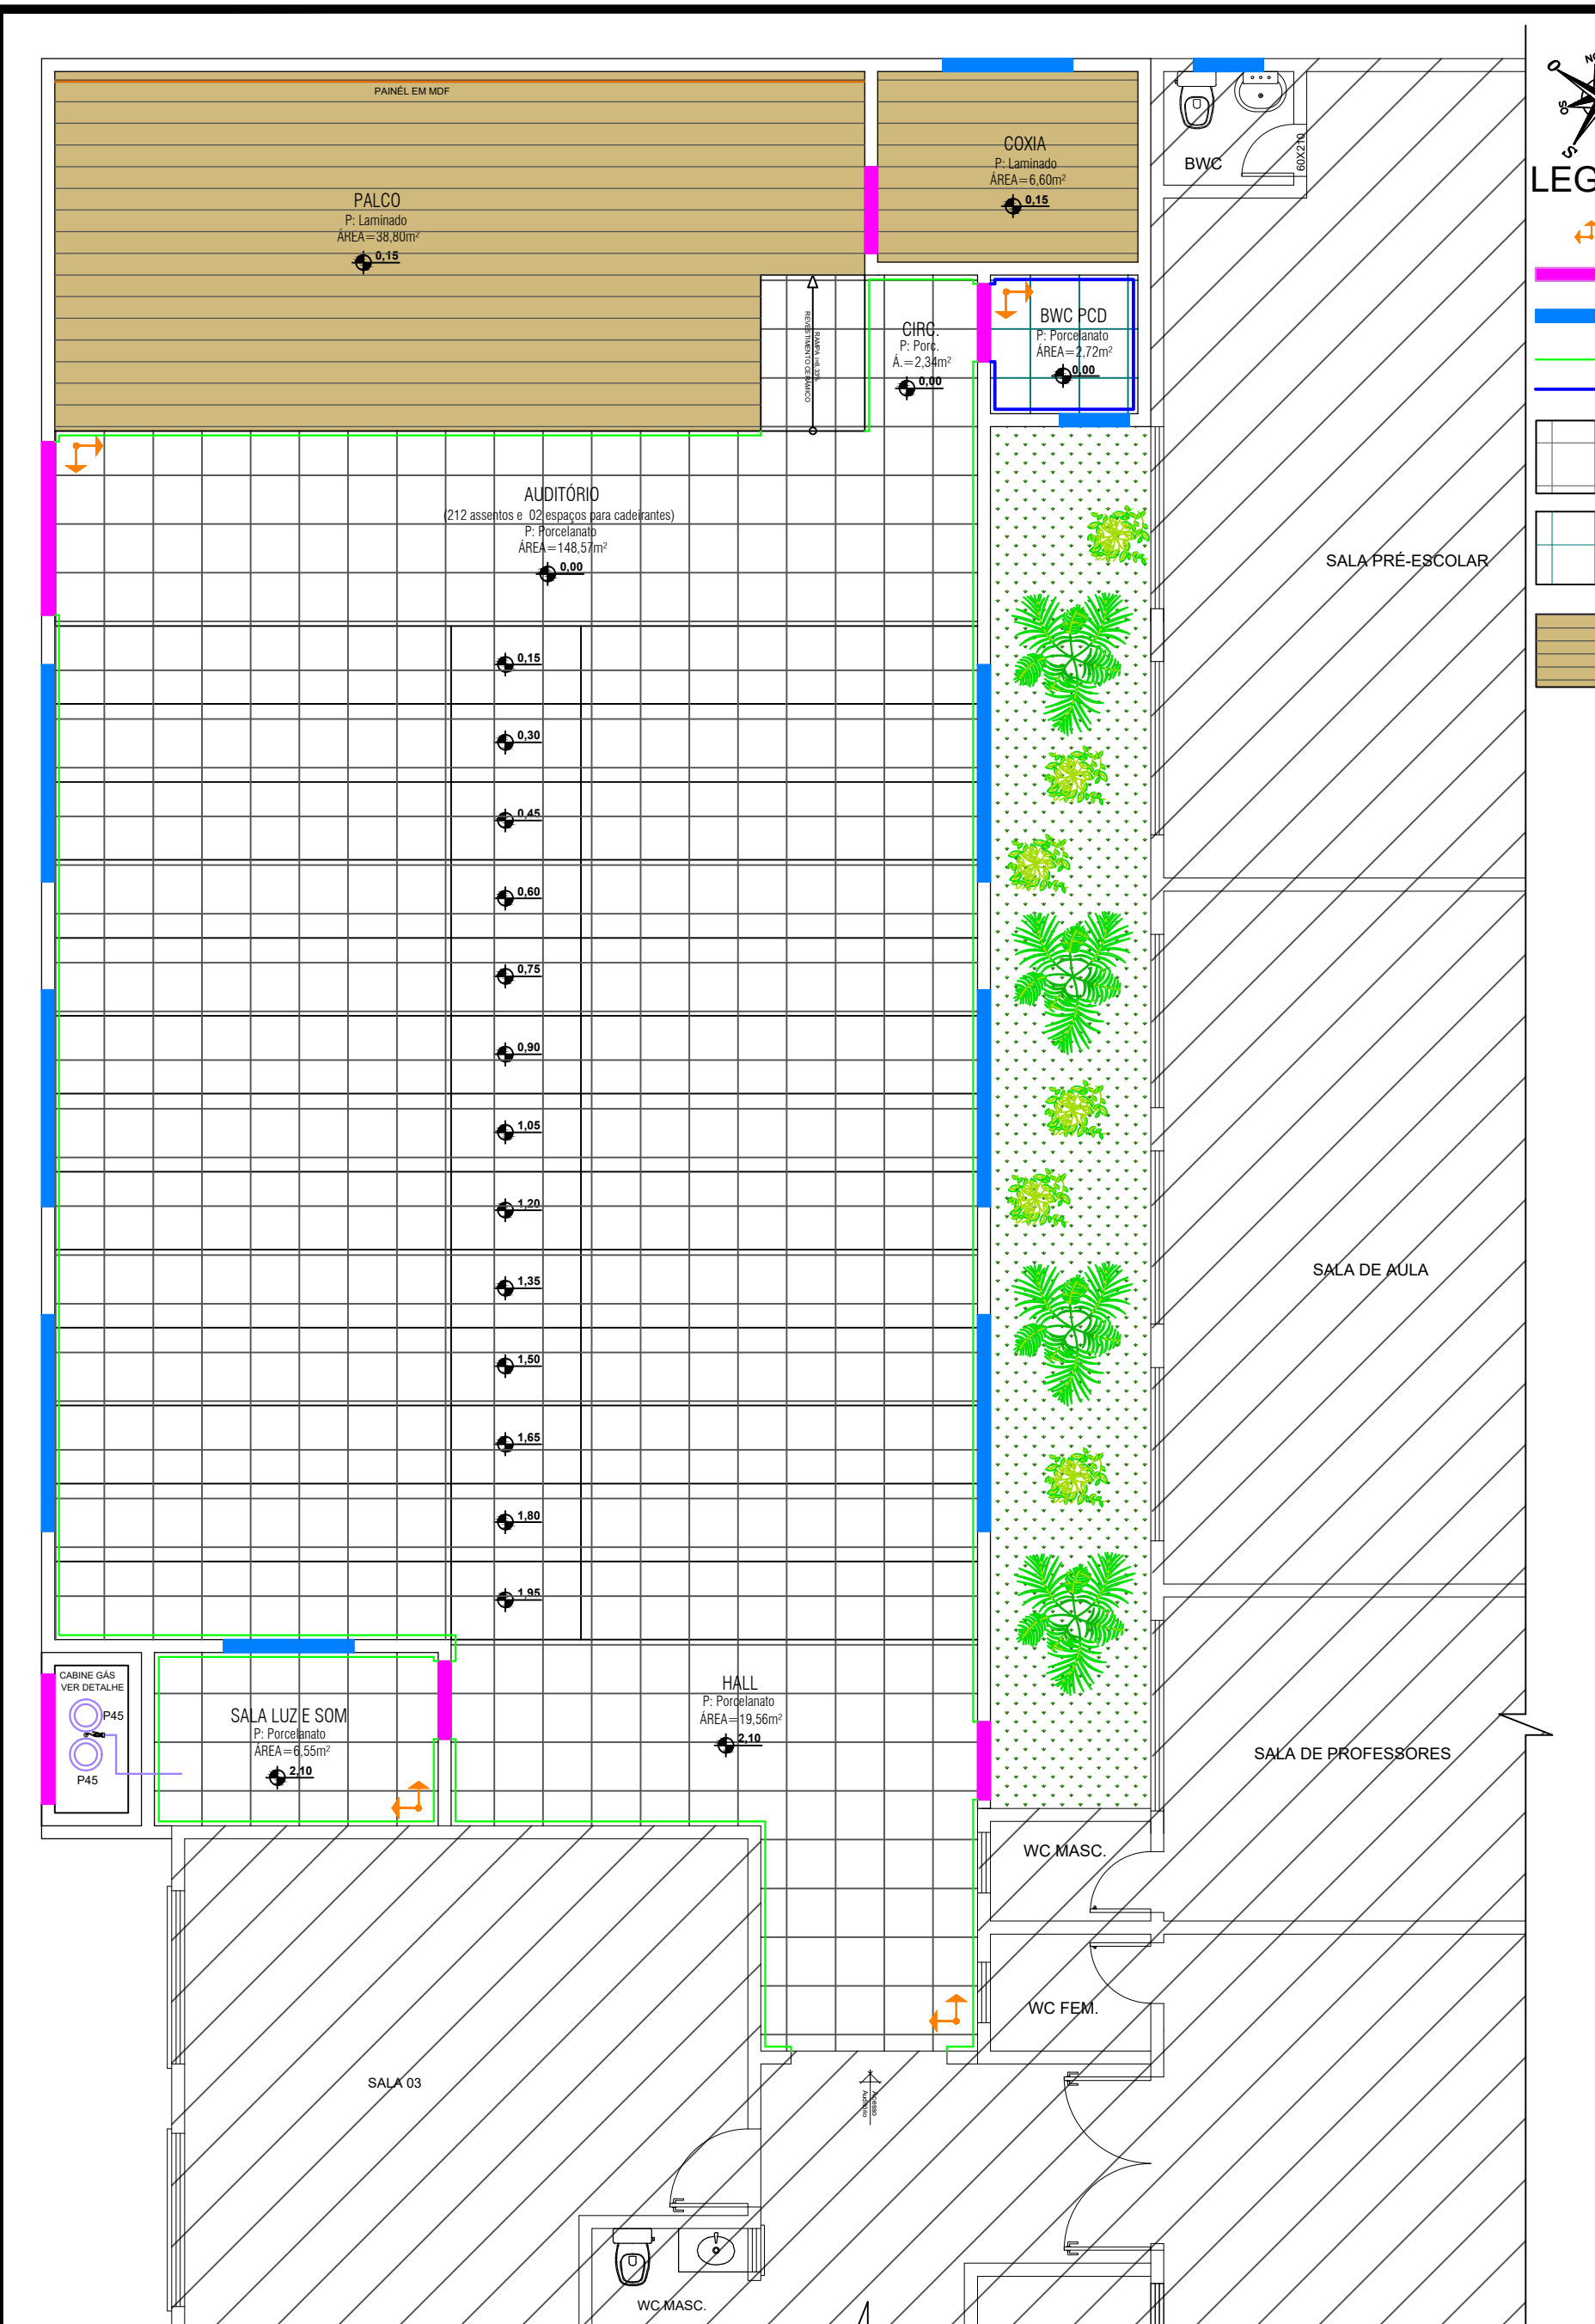

Implantação - Planta Paginação de Pisos
Escala: 1/75

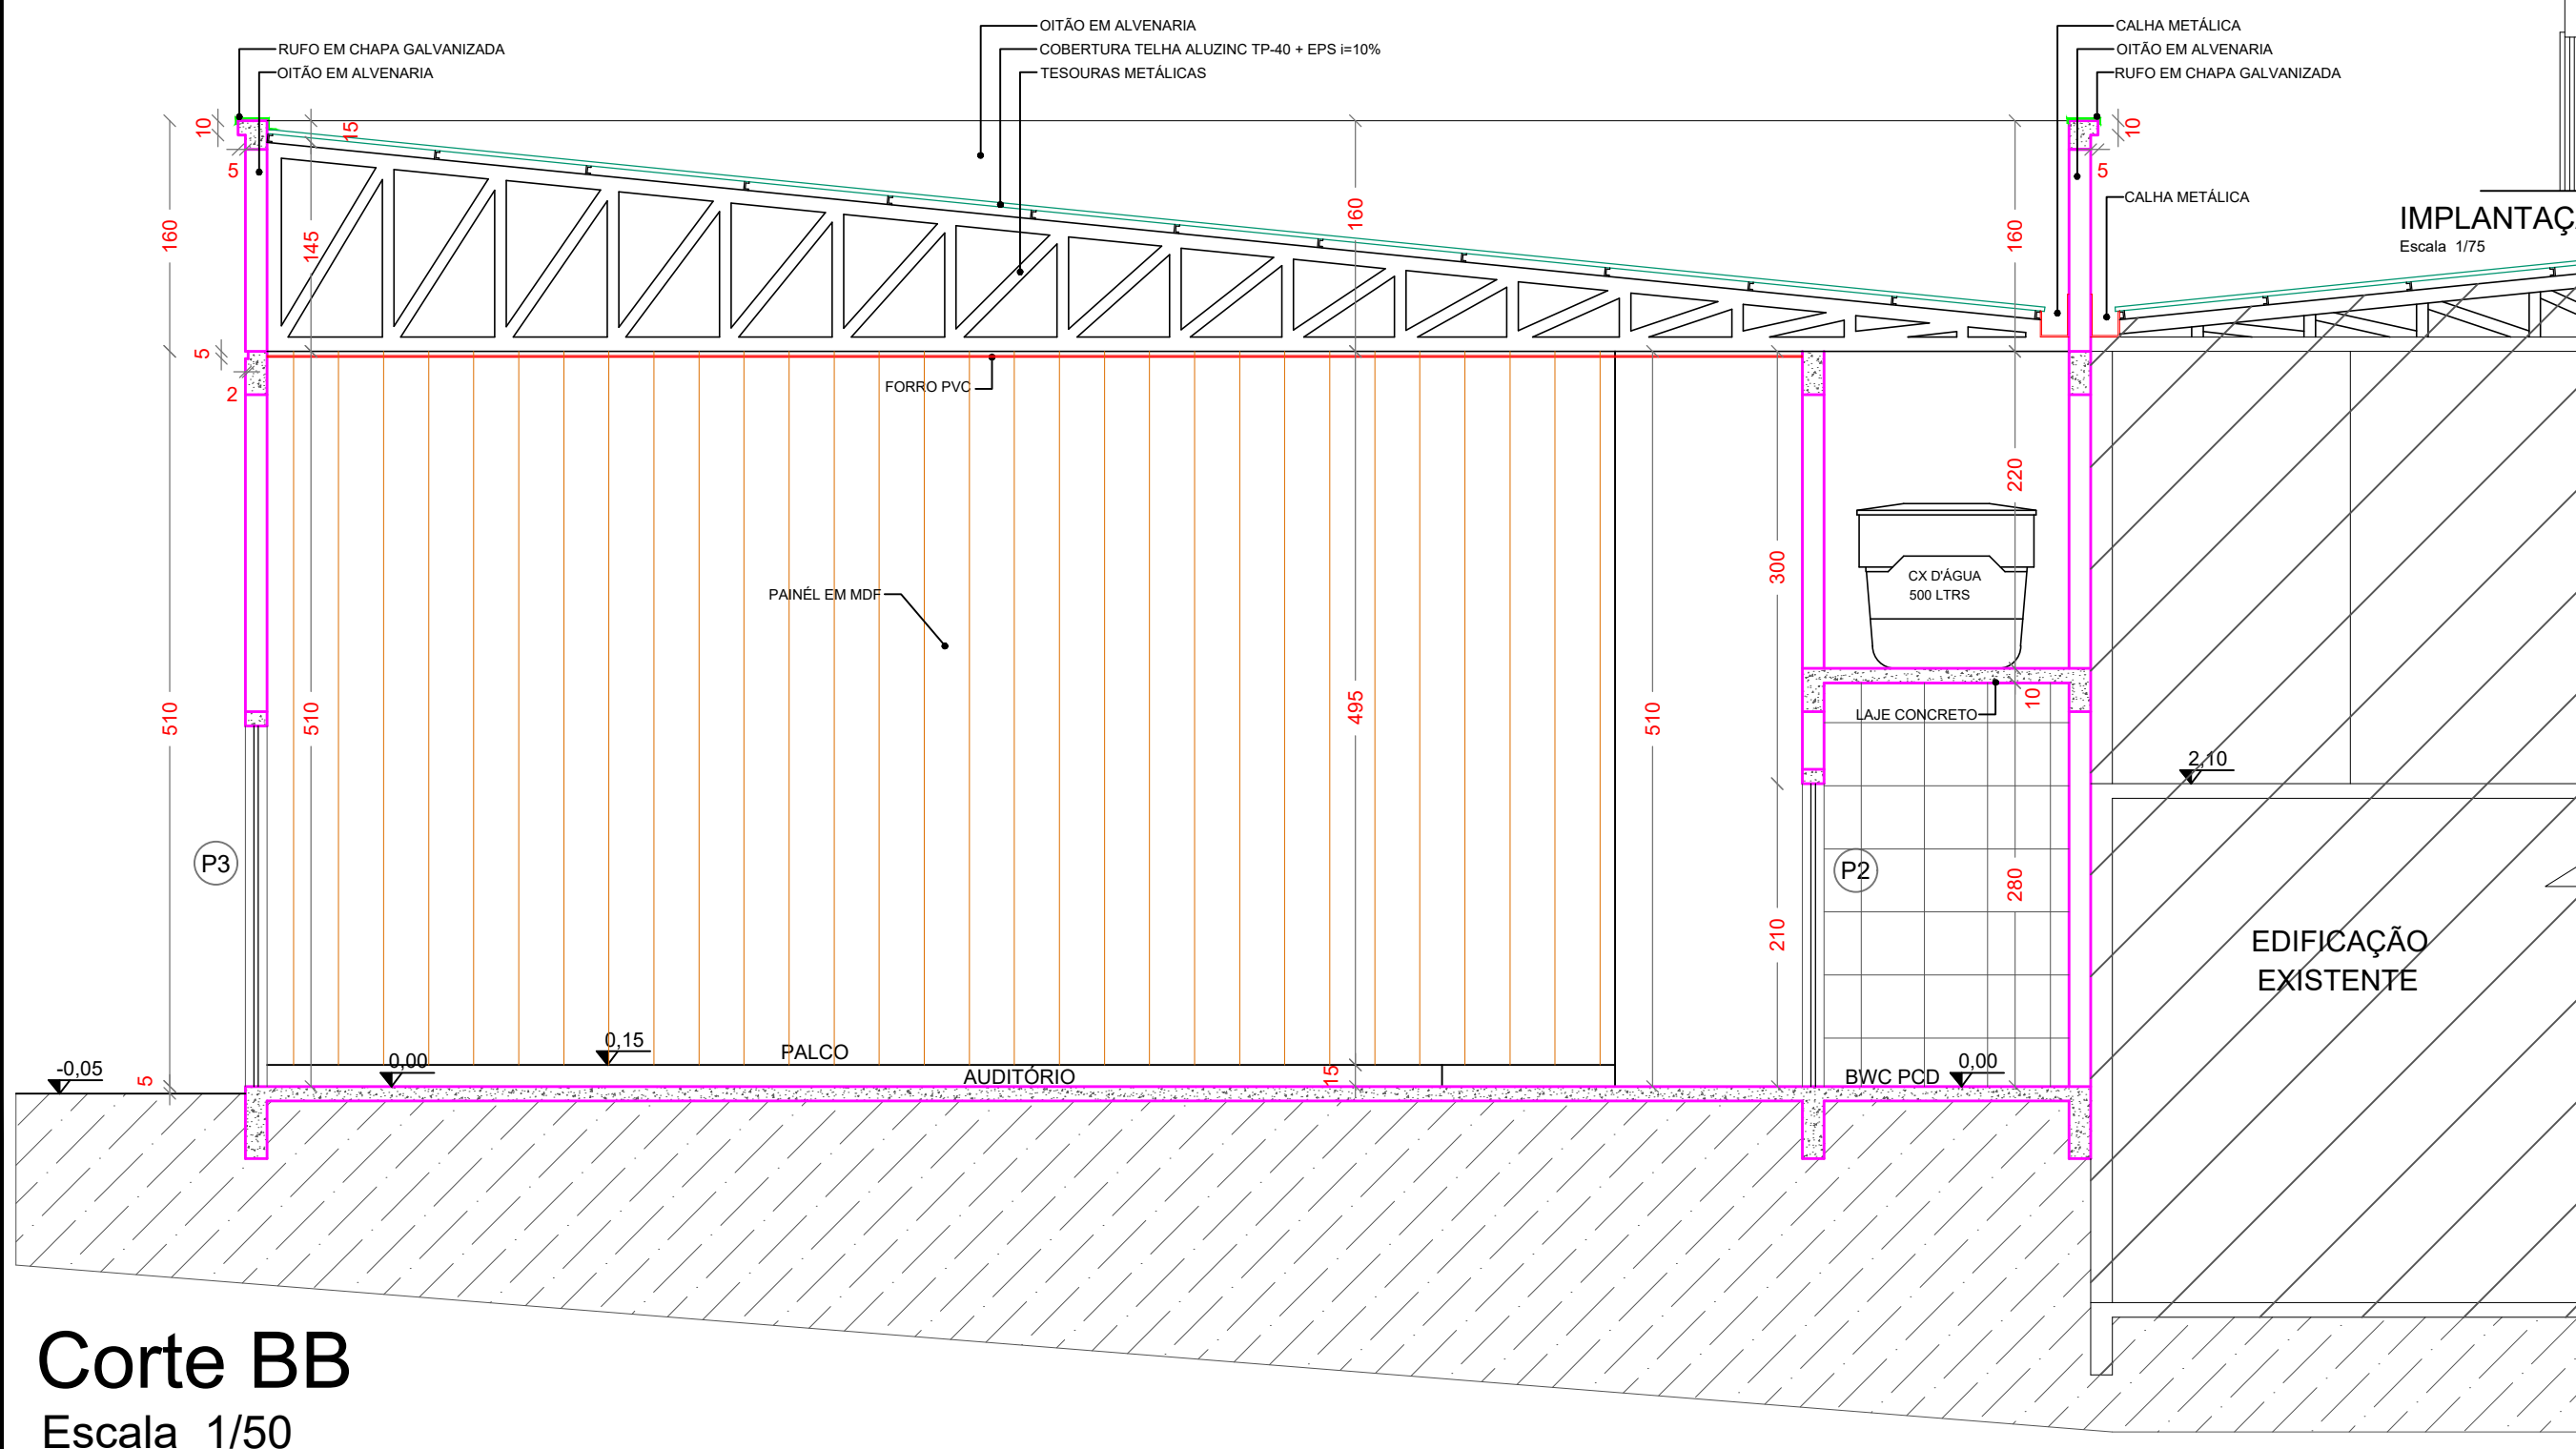

Corte BB
Escala 1/50


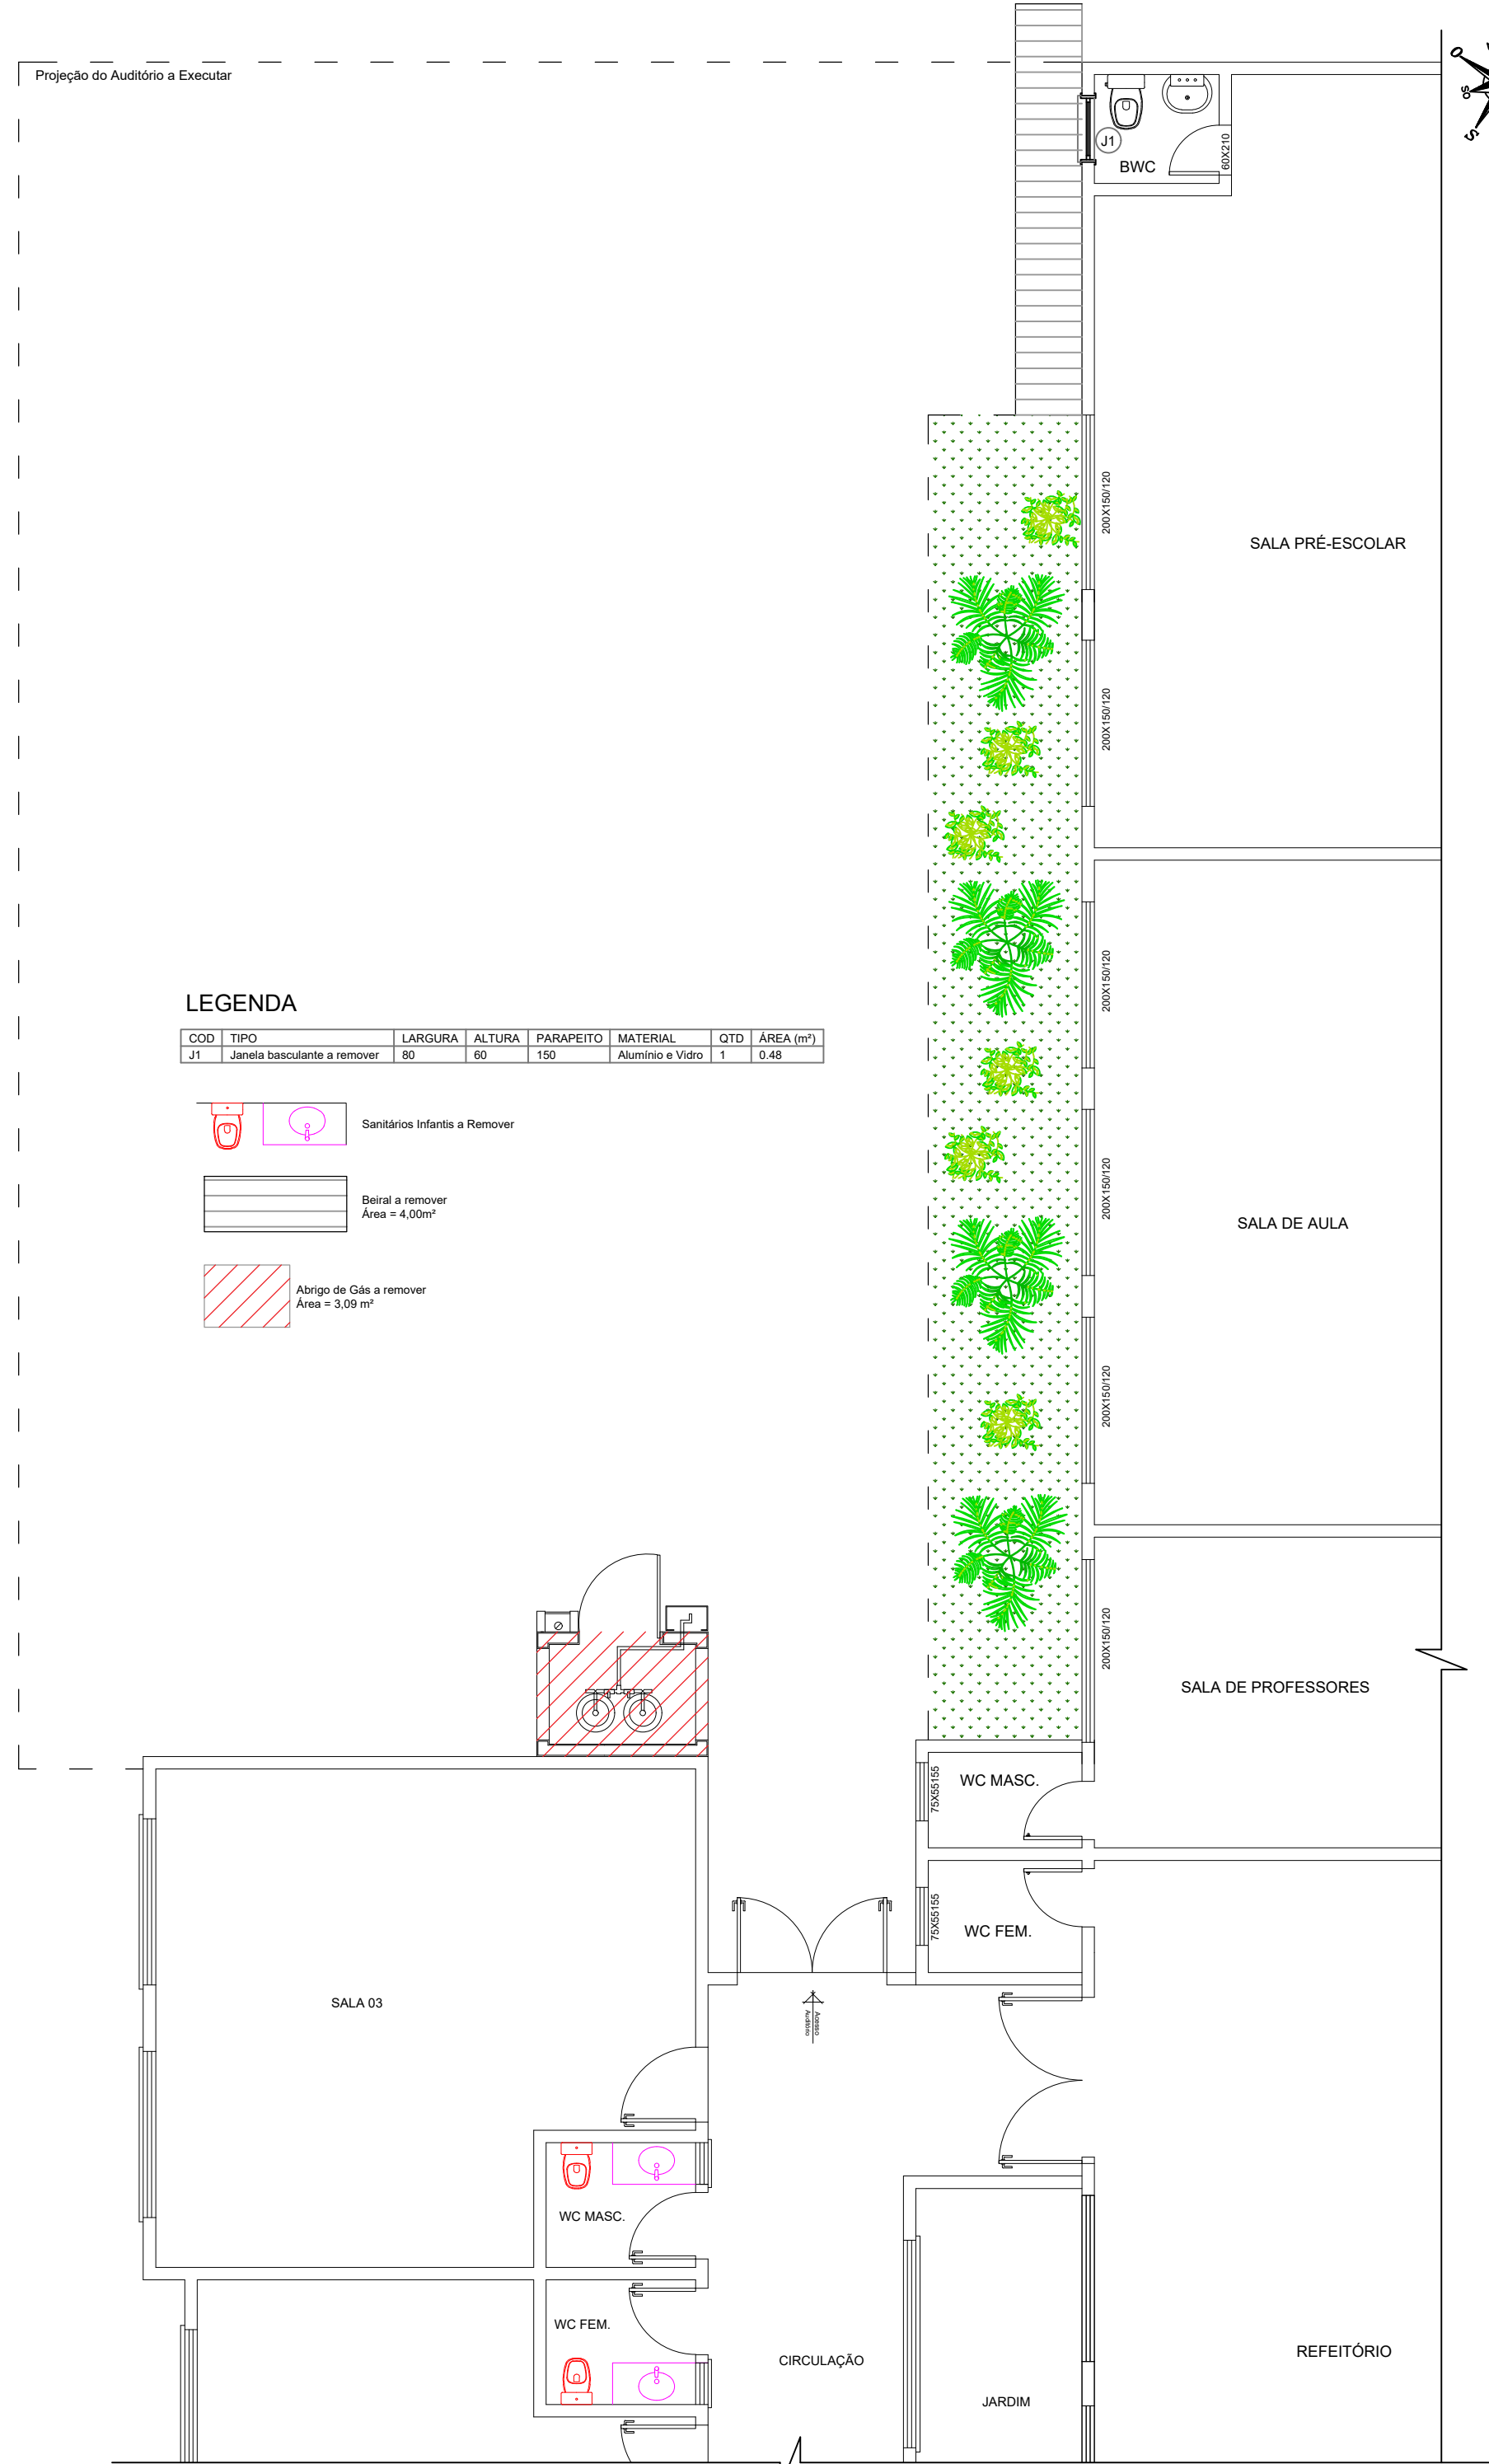


Implantação - Planta Remoção
Escala: 1/75

Detalhe Algerosa
Algerosa em chapa galvanizada #24,
desenvolvimento de 40 cm



DETALHE DAS CALHAS
Calha em chapa galvanizada #24,
desenvolvimento de 73cm
Sem escala

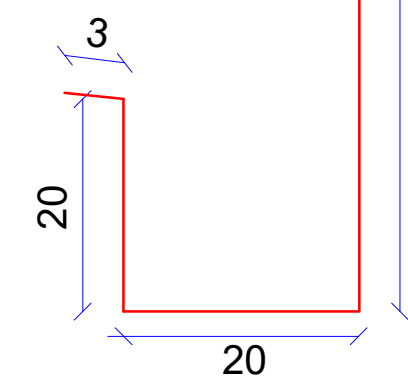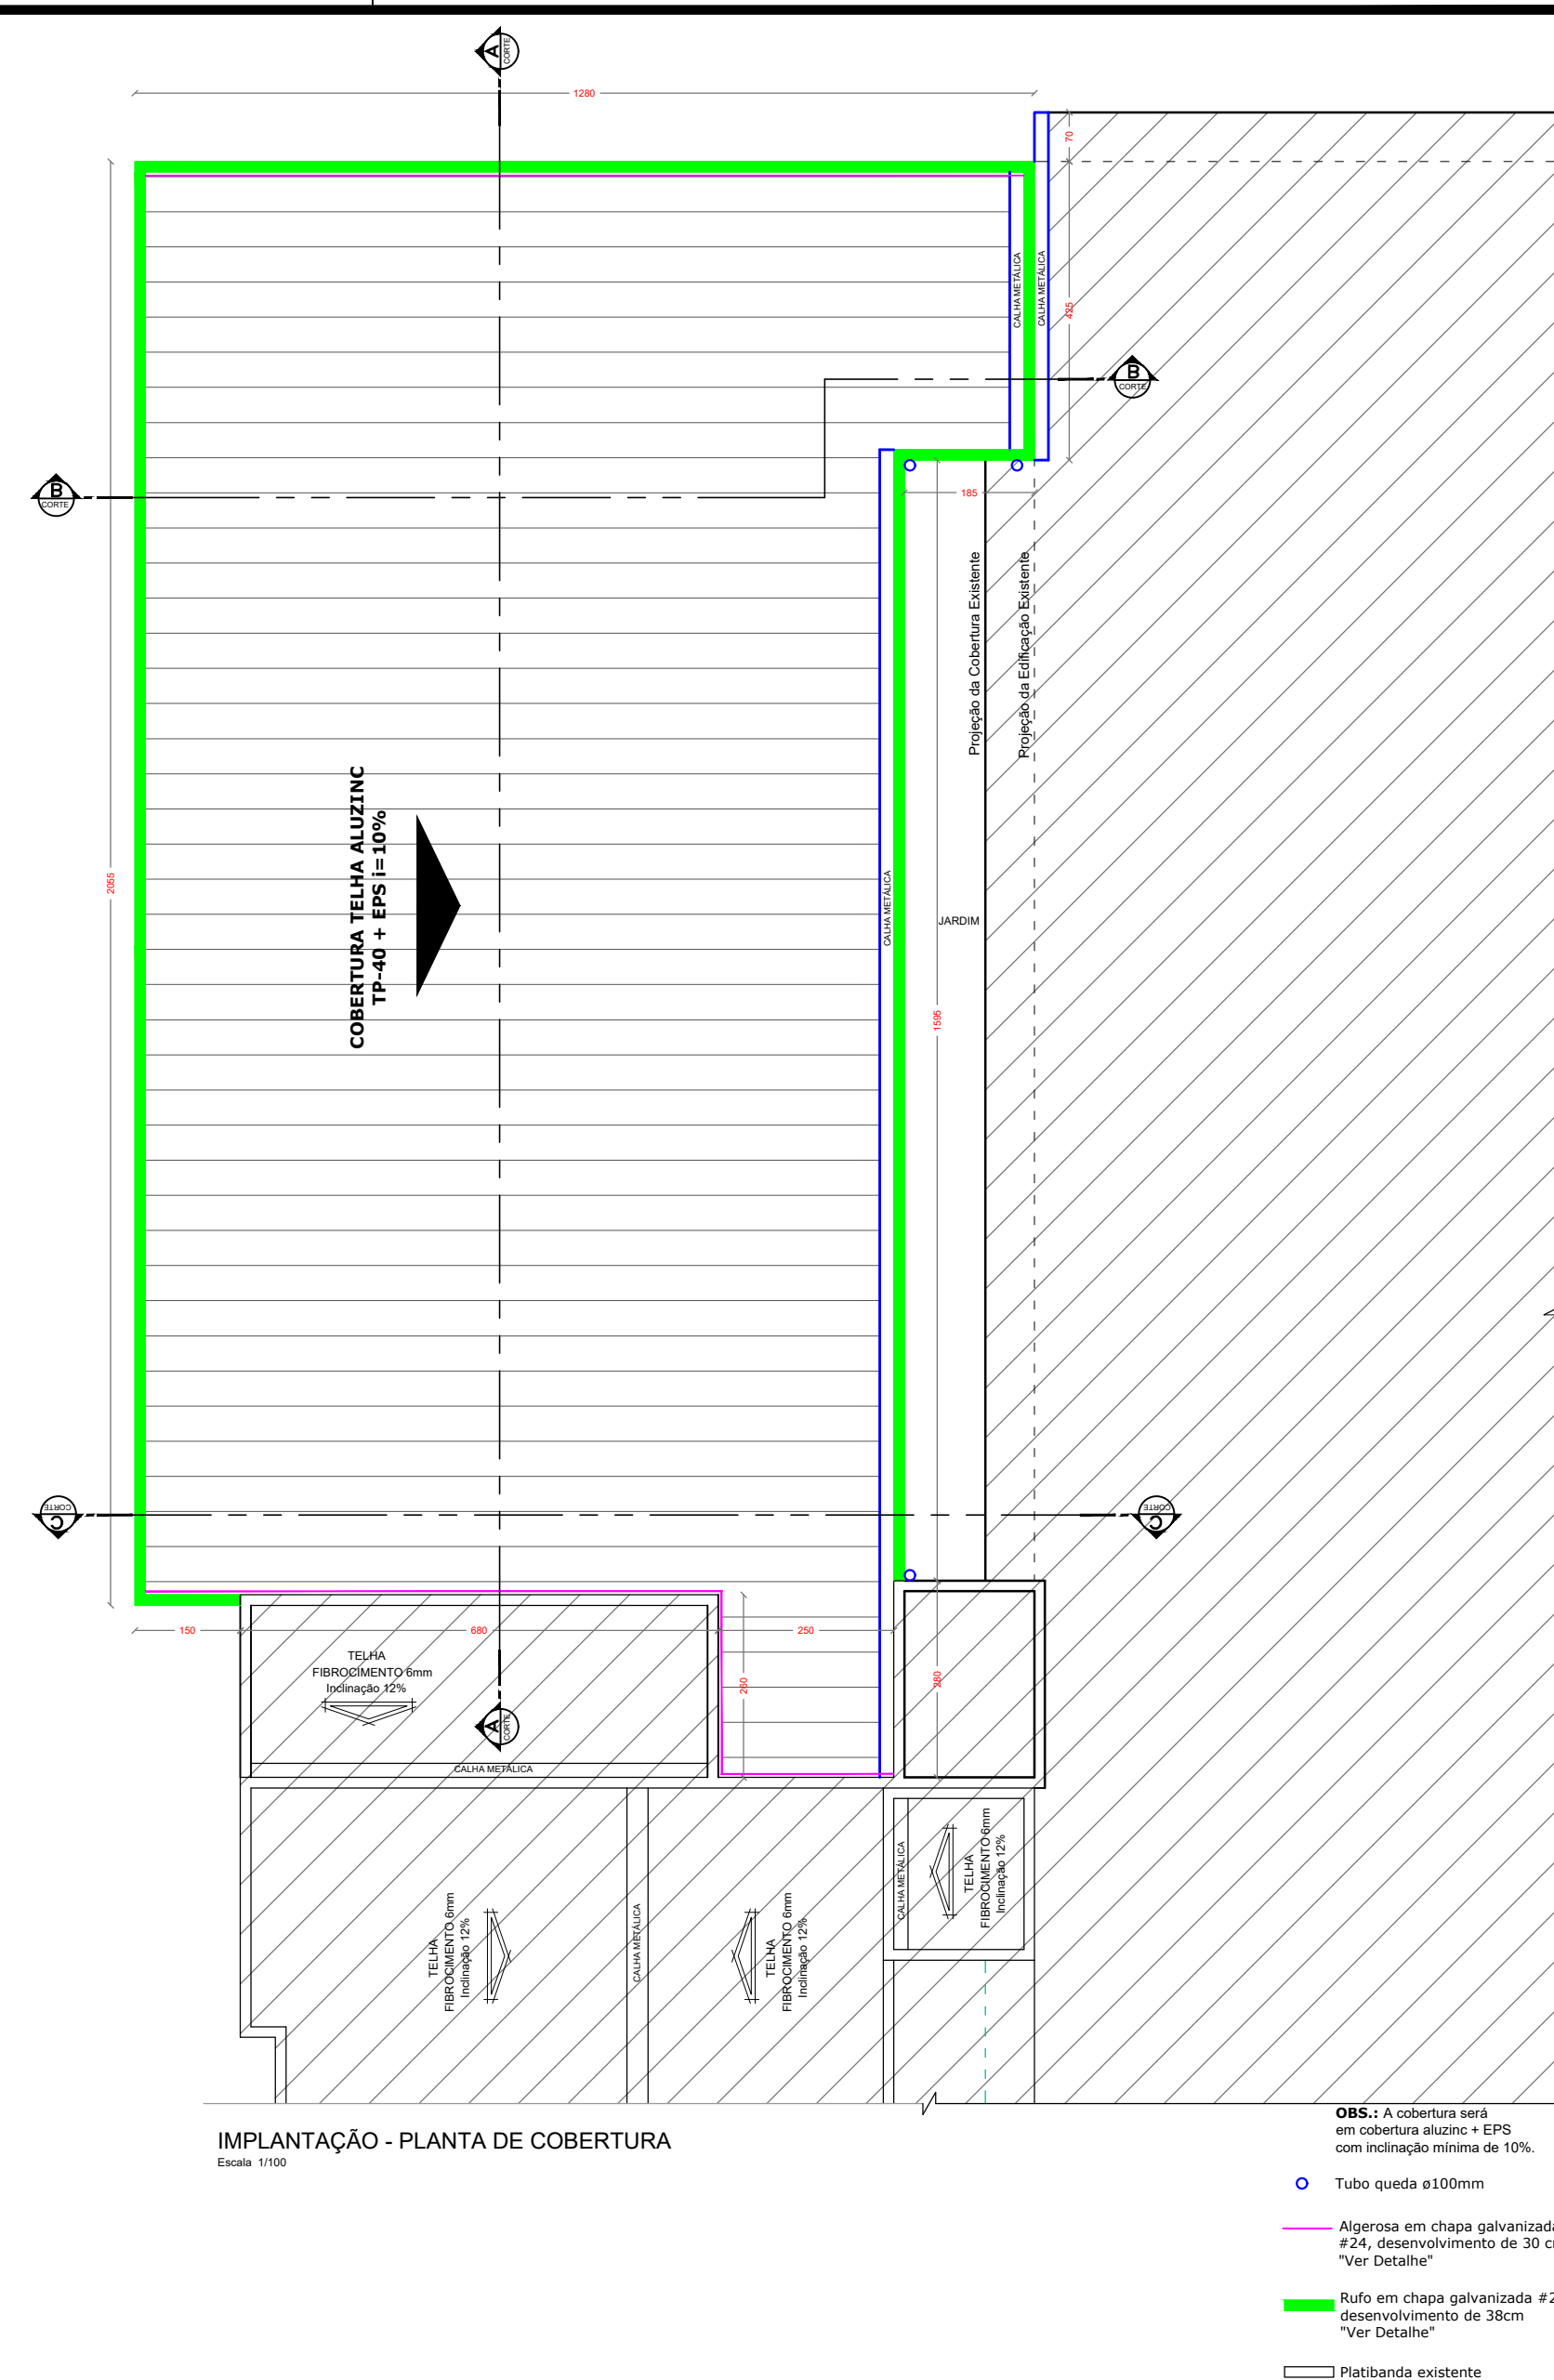

Implantação - Planta de Cobertura
Escala: 1/100

Obs.: A cobertura será
em cobertura aluzinc + EPS
com inclinação mínima de 10%.

- Tubo queda ø100mm
- Algerosa em chapa galvanizada #24, desenvolvimento de 30 cm "Ver Detalhe"
- Ruito em chapa galvanizada #24, desenvolvimento de 38cm "Ver Detalhe"
- Platibanda existente



PROJETO ARQUITETÔNICO

AMPLIAÇÃO CENTRO EDUCACIONAL MUNICIPAL NOVO HORIZONTE - AUDITÓRIO

ENDEREÇO:		ROD. SC 157 - CENTRO NOVO HORIZONTE - SC	
PROPRIETÁRIO:		MUNICÍPIO DE NOVO HORIZONTE-SC CNPJ Nº 95.990.115/0001-87	
RESPONSÁVEL TÉCNICO:		Engº Civil Amarildo M. Ribeiro - CREA-SC 156004-7	
RESPONSÁVEL TÉCNICO:		Assinado de forma digital por JAISON DOS SANTOS:1034143-5 Engº Civil Jaison R. dos Santos - CREA SC 178513-5	
RESPONSÁVEL TÉCNICO:		Engº Eletricista Charlan Smaniotto Luzzatto - CREA-SC 127695-8	
DESENHO CAD:		Eliveltro Jesus Passini - CFT - 01901295907 Edivanda Meurer - CREA SC 179524-5	
DESCRIÇÃO:		PRANCHA:	
IMPLANTAÇÃO - PLANTA PAGINAÇÃO DE PISOS IMPLANTAÇÃO - PLANTA REMOÇÃO IMPLANTAÇÃO - PLANTA COBERTURA LEGENDA / DETALHE CORTE BB		ARQ - 02/05	
ÁREA TOTAL:		237,94 m²	ESCALA: INDICADA
CONTATO:			
E-MAIL: amnoroste@amnoroste.org.br - TEL: (49)3344-1991			