




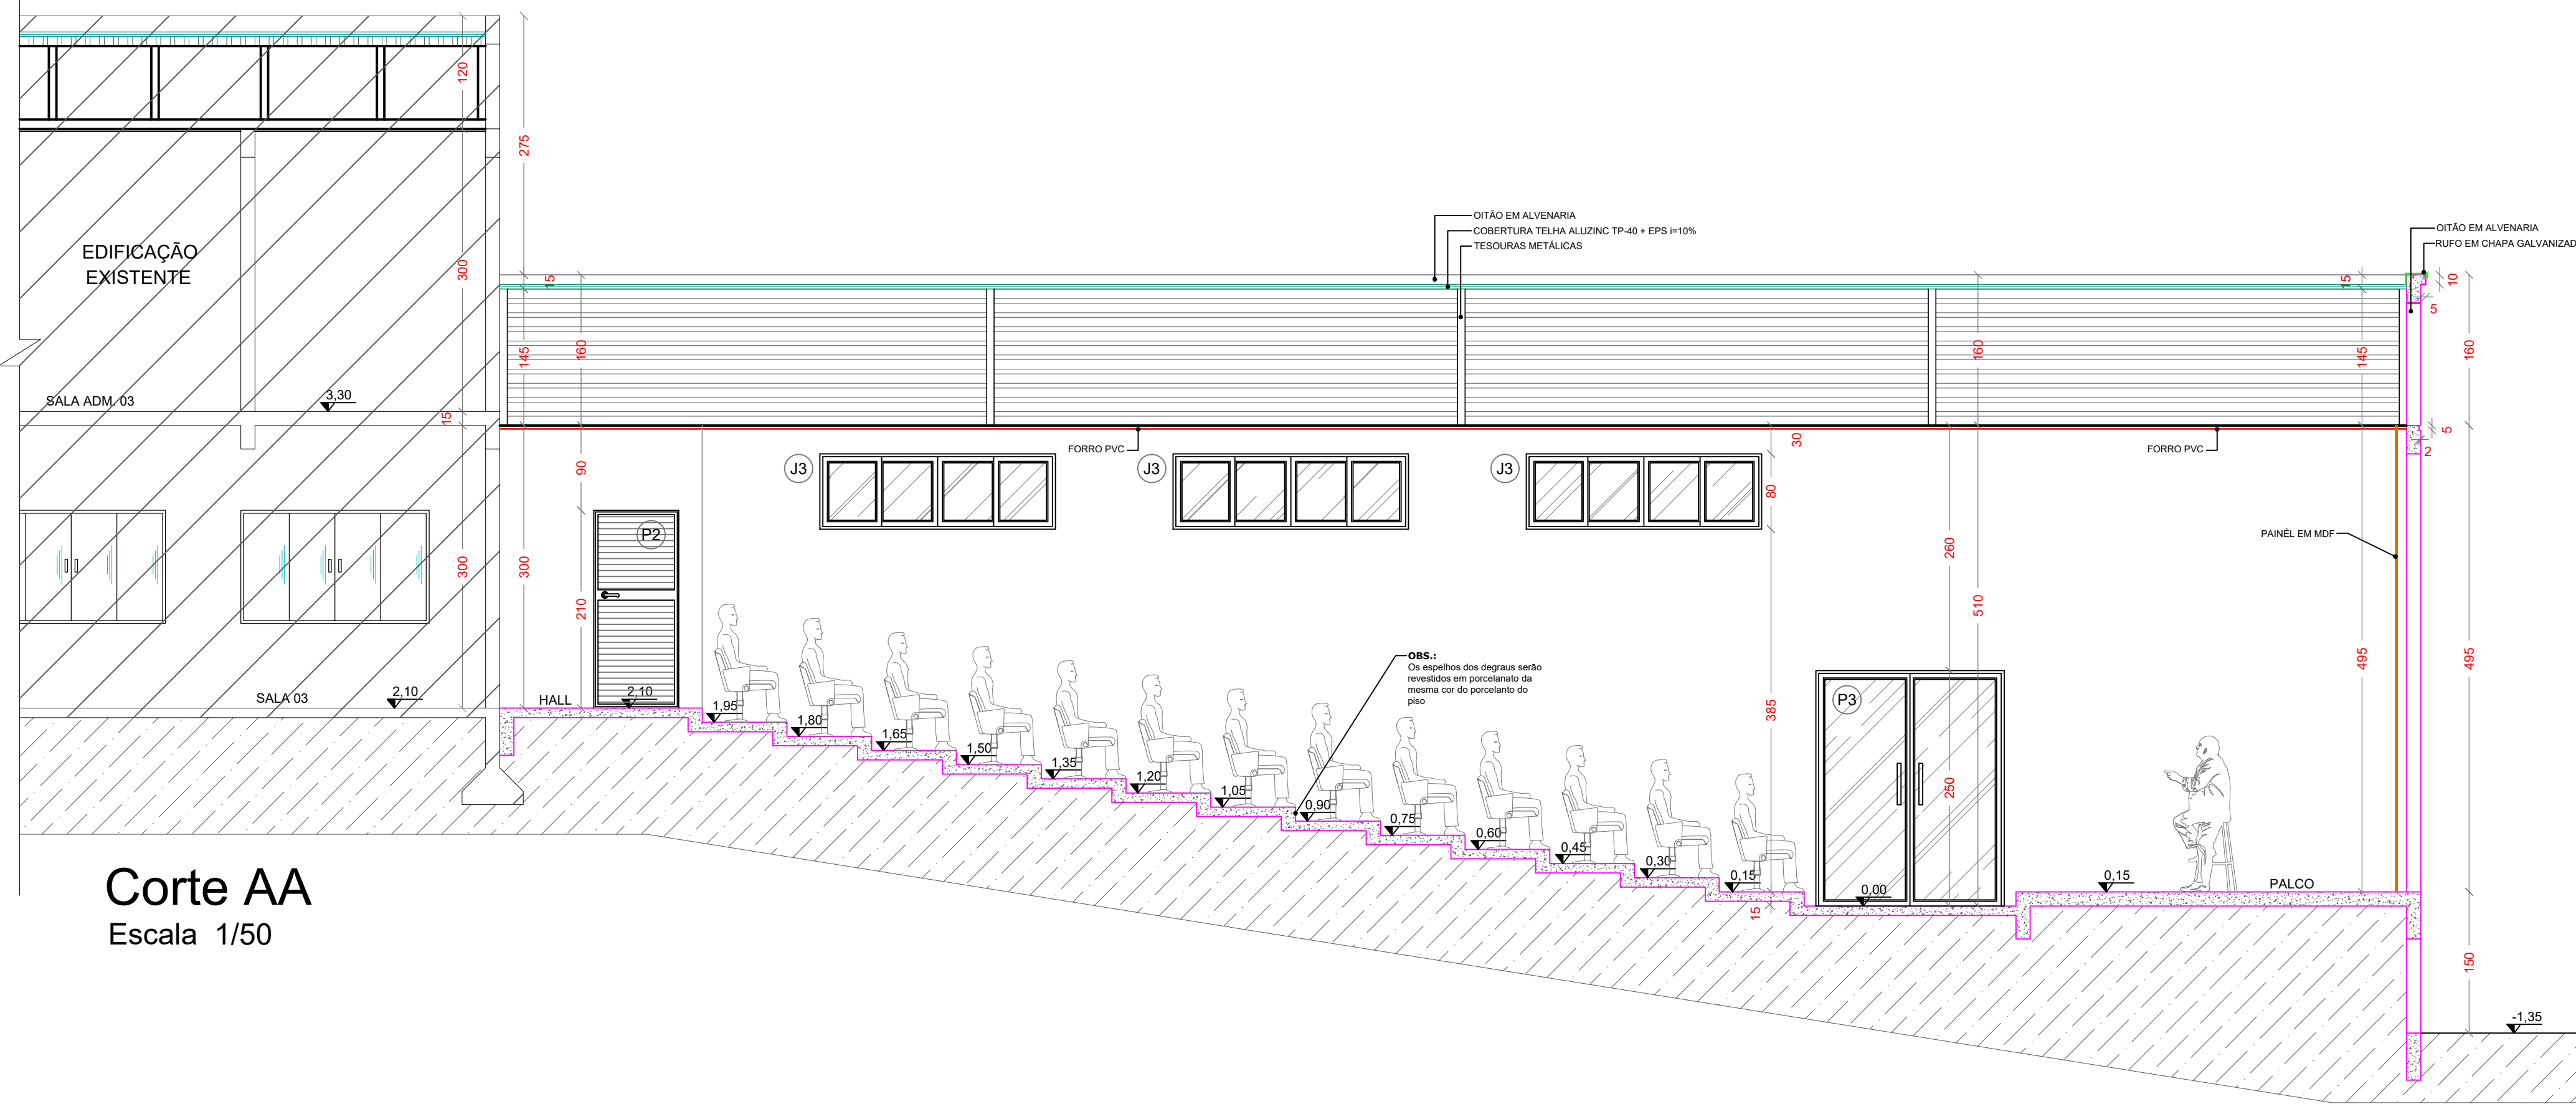

Corte AA
Escala 1/50

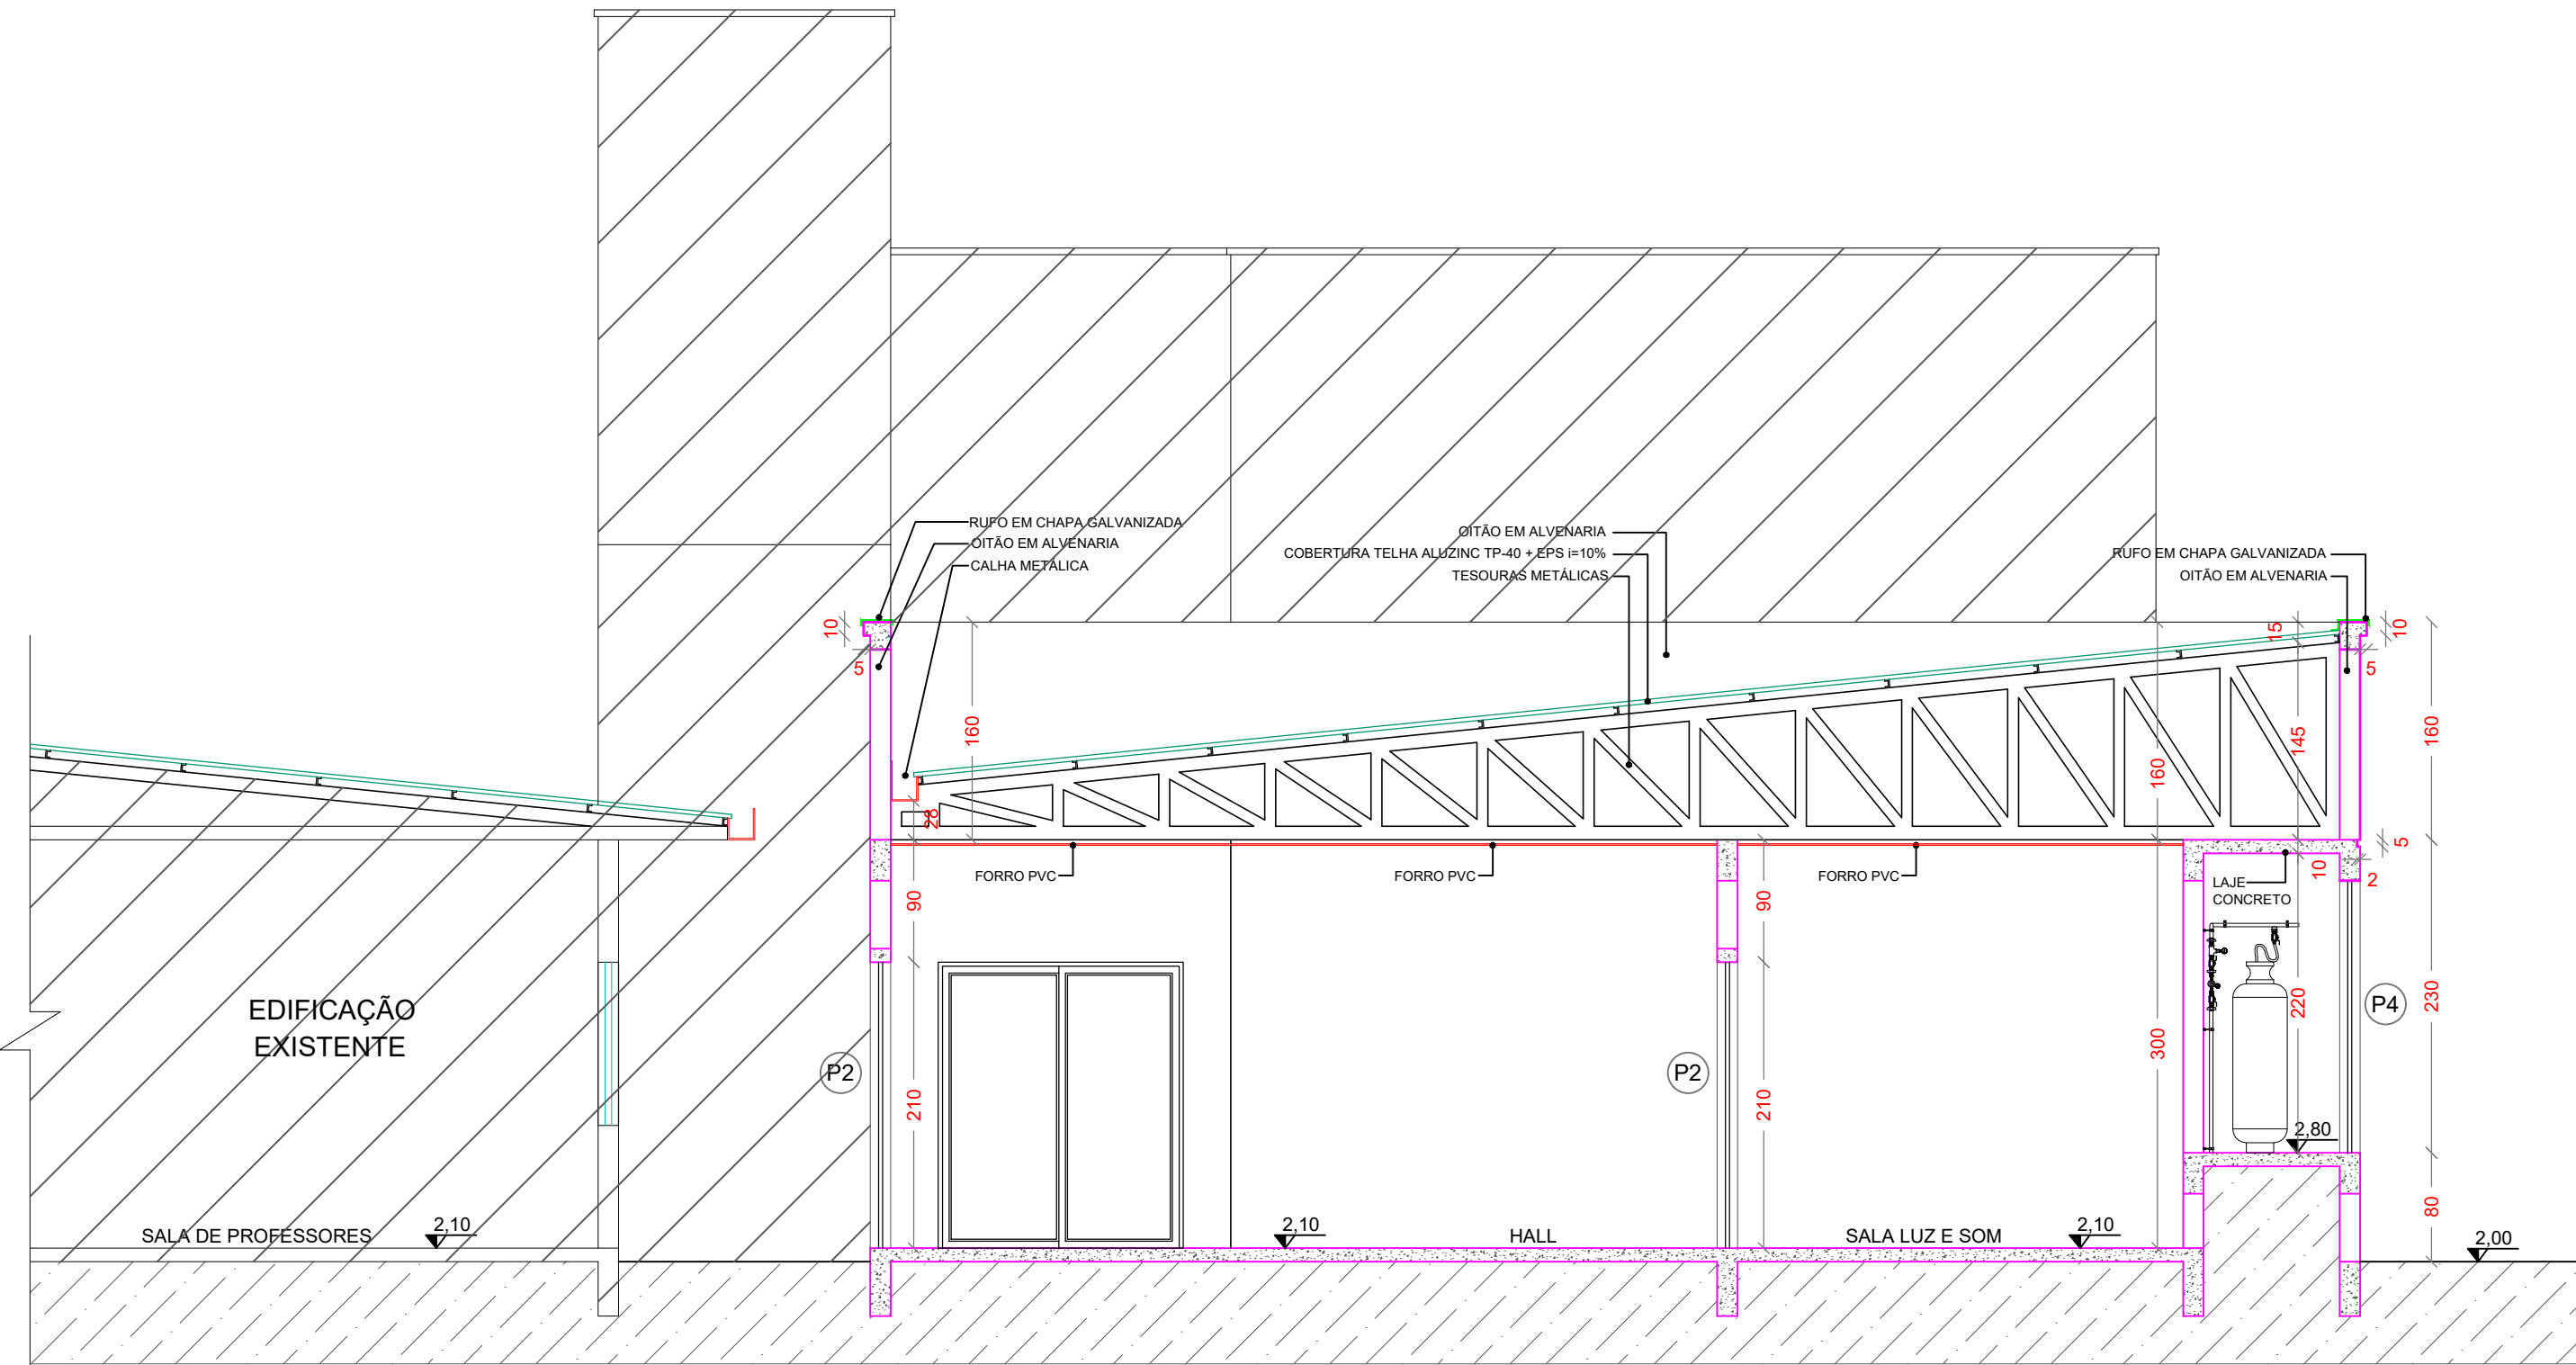

Corte CC
Escala 1/50


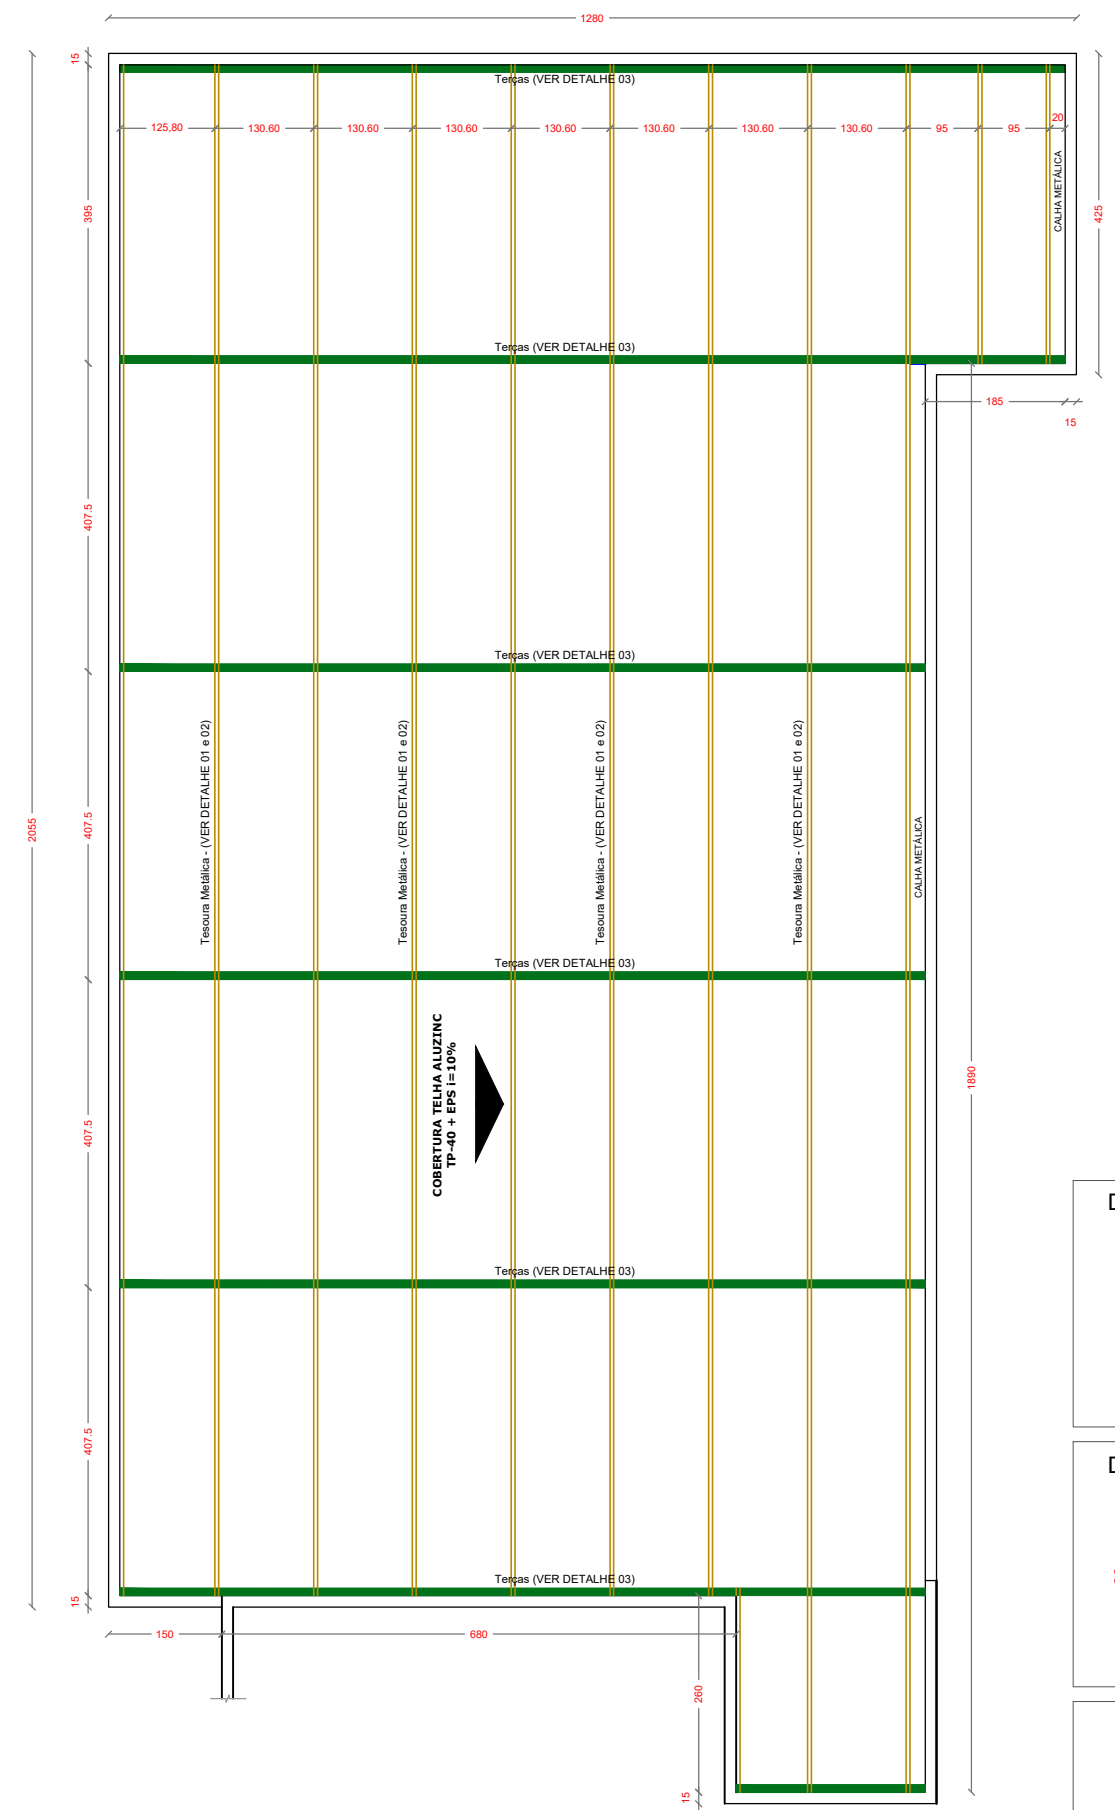


IMPLANTAÇÃO - DETALHE DA ESTRUTURA DA COBERTURA

DETALHE 01	Banzo superior e inferior PERFIL U em aço laminado ASTM dimensões 100X40 #12 - 2,65mm
ALTURA TOTAL	100,0 mm
ALTURA DA ABA	40,0 mm
ESPESSURA	2,65 mm
ÁREA DA SEÇÃO	1,80 cm²

DETALHE 02	Diagonais e Montantes PERFIL U em aço laminado ASTM dimensões 92X30 #14 - 2,00mm
ALTURA TOTAL	92,0 mm
ALTURA DA ABA	30,0 mm
ESPESSURA	2,00 mm
ÁREA DA SEÇÃO	1,52 cm²

DETALHE 03	Terço em aço laminado ASTM dimensões 15X40X75 chapaf13 - 2,25mm
ALTURA TOTAL	100,0 mm
ALTURA DA ABA	40,0 mm
ESPESSURA	2,25 mm
ÁREA DA SEÇÃO	2,10 cm²

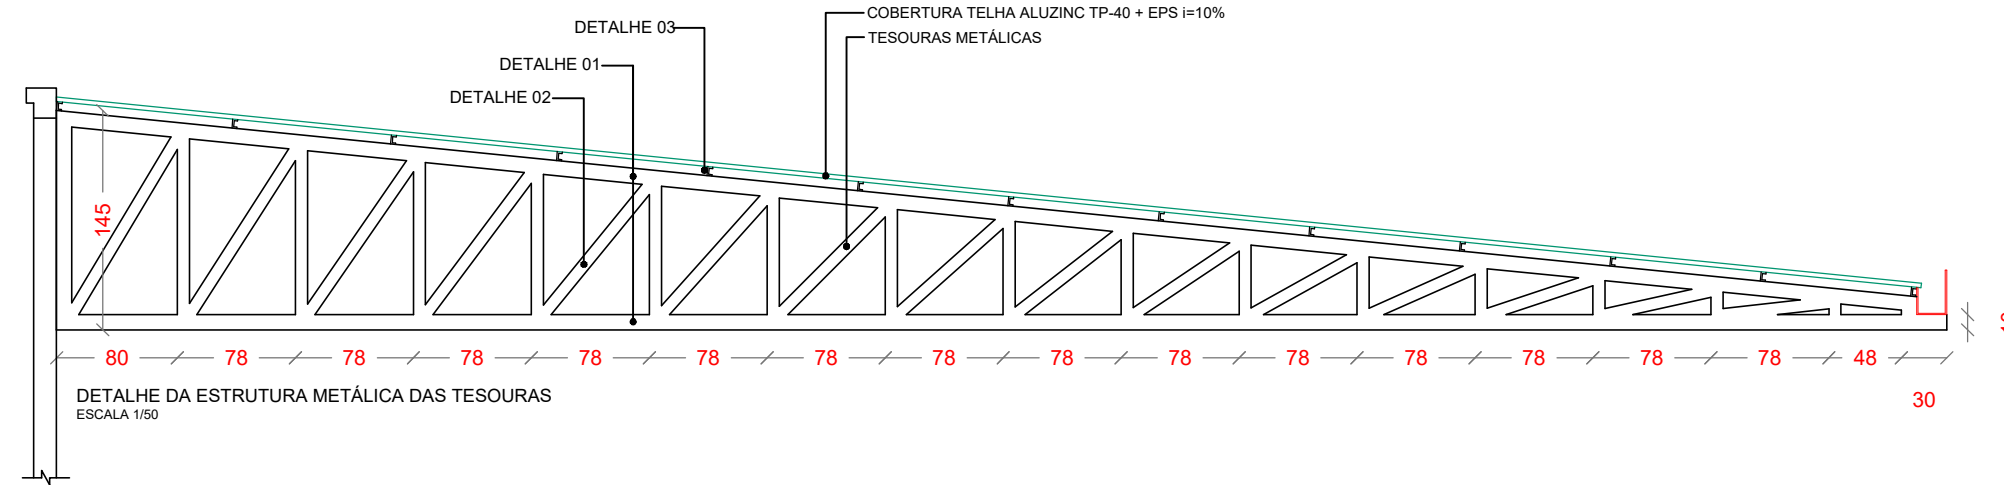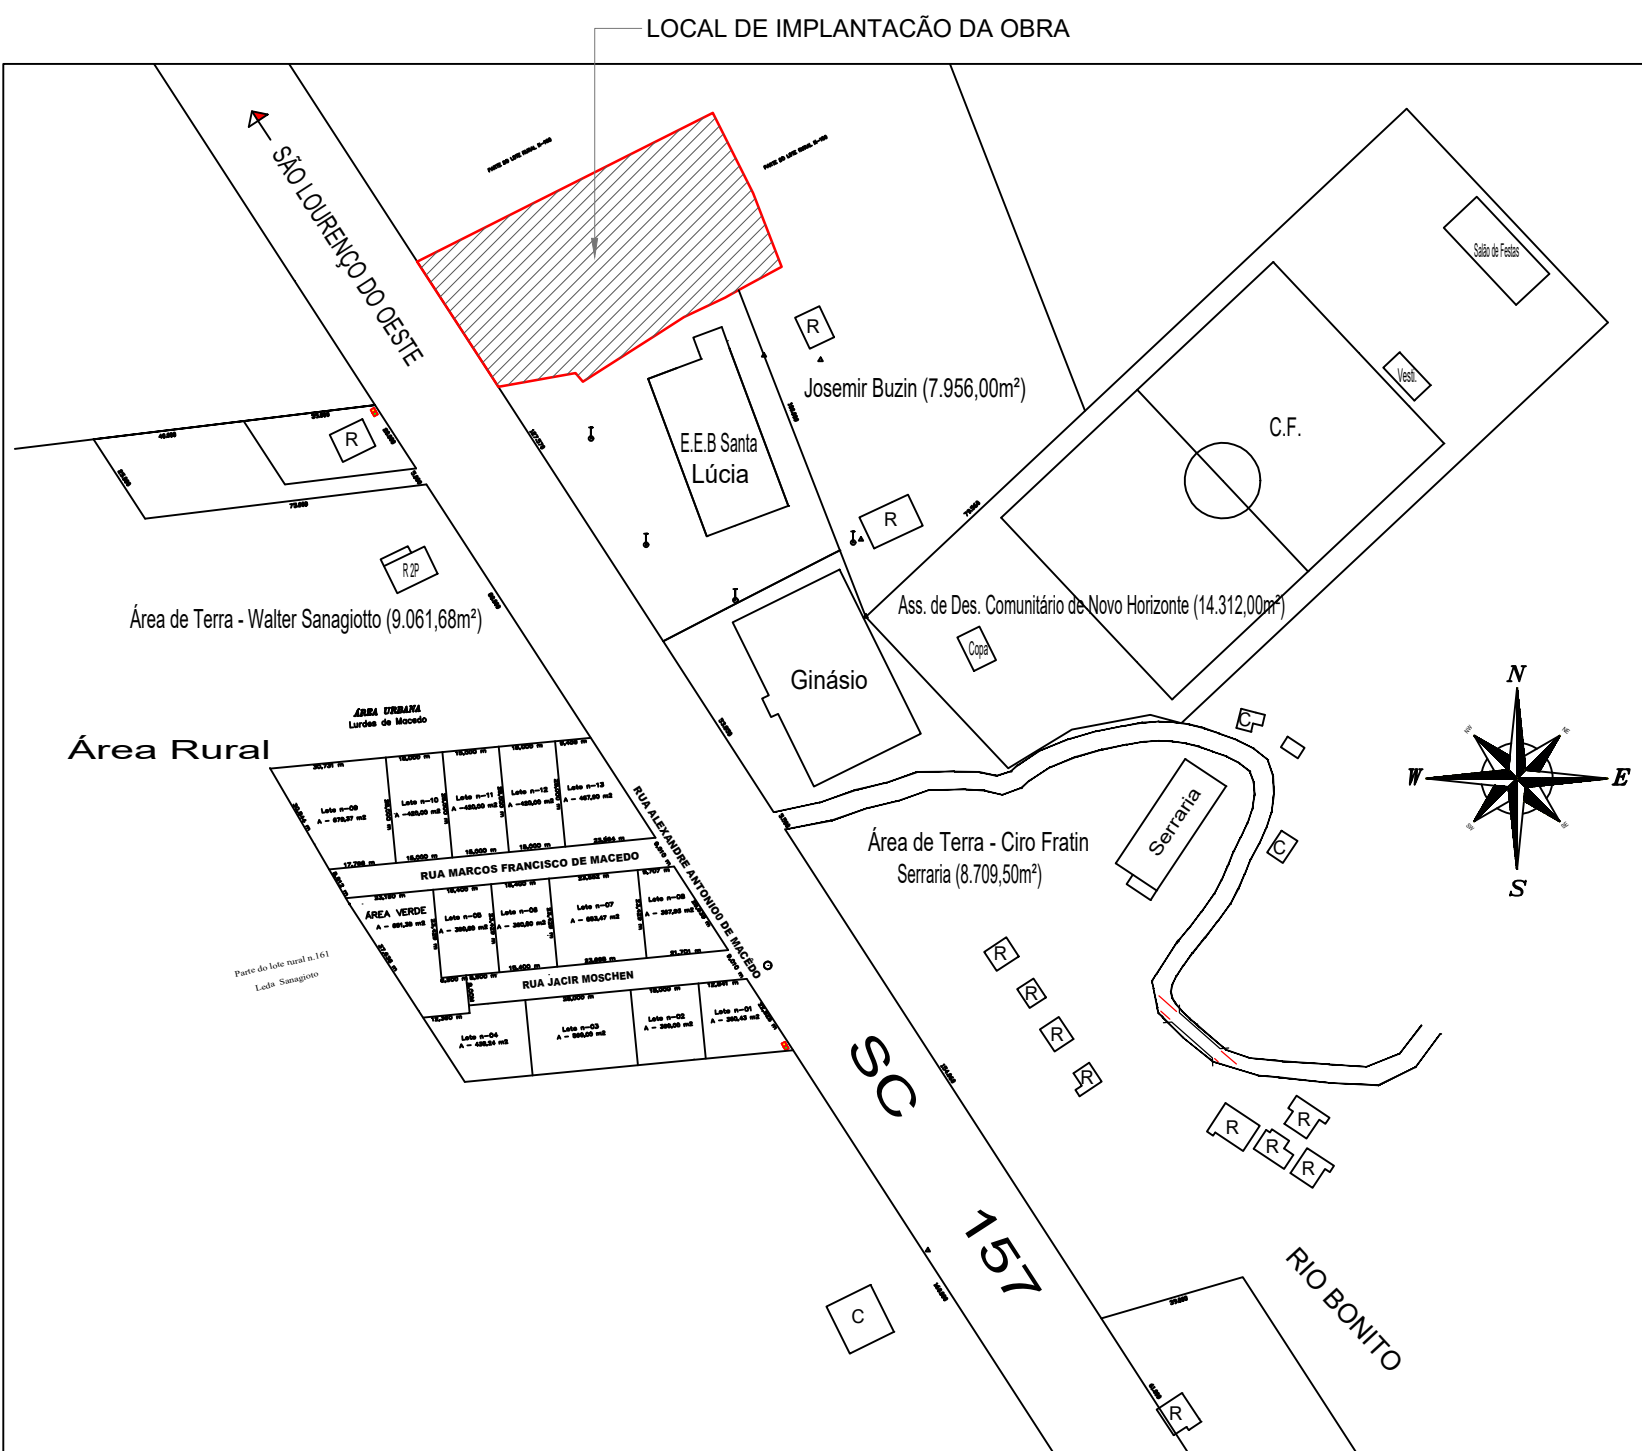

Planta De Localização Do Terreno
Escala Visual



PROJETO ARQUITETÔNICO

AMPLIAÇÃO CENTRO EDUCACIONAL MUNICIPAL NOVO HORIZONTE - AUDITÓRIO

ENDEREÇO:	ROD. SC 157 - CENTRO NOVO HORIZONTE - SC
PROPRIETÁRIO:	MUNICÍPIO DE NOVO HORIZONTE-SC CNPJ Nº 95.990.115/0001-87
RESPONSÁVEL TÉCNICO:	Engº Civil Amarildo M. Ribeiro - CREA-SC 156004-7
RESPONSÁVEL TÉCNICO DOS AUTOS:	JAISON RENAN SANTOS-1034143-5902 Assinado de forma digital por JAISON RENAN SANTOS-1034143-5902 Engº Civil Jaison R. dos Santos - CREA SC 178513-5
RESPONSÁVEL TÉCNICO:	Engº Eletricista Charlan Smaniottto Luzzatto - CREA-SC 127695-8
DESENHO CAD:	Eliveltro Jesus Passini - CFT - 01901295907 Edivanda Meurer - CREA SC 179524-5
DESCRIÇÃO:	CORTE AA, CORTE CC, IMPLANTAÇÃO - DETALHE DA ESTRUTURA DA COBERTURA, DETALHES / LEGENDA, PLANTA DE LOCALIZAÇÃO DO TERRENO
PRANCHA:	ARQ - 03/05
ÁREA TOTAL:	237,94 m²
ESCALA:	INDICADA
CONTATO:	E-MAIL: amnoroste@amnoroste.org.br - TEL: (49)3344-1991