



VISTA FACHADA LATERAL
Escala 1/100




VISTA PERSPECTIVA 01
Escala 1/100



VISTA PERSPECTIVA 02
Escala 1/100



VISTA SUPERIOR
Escala 1/100

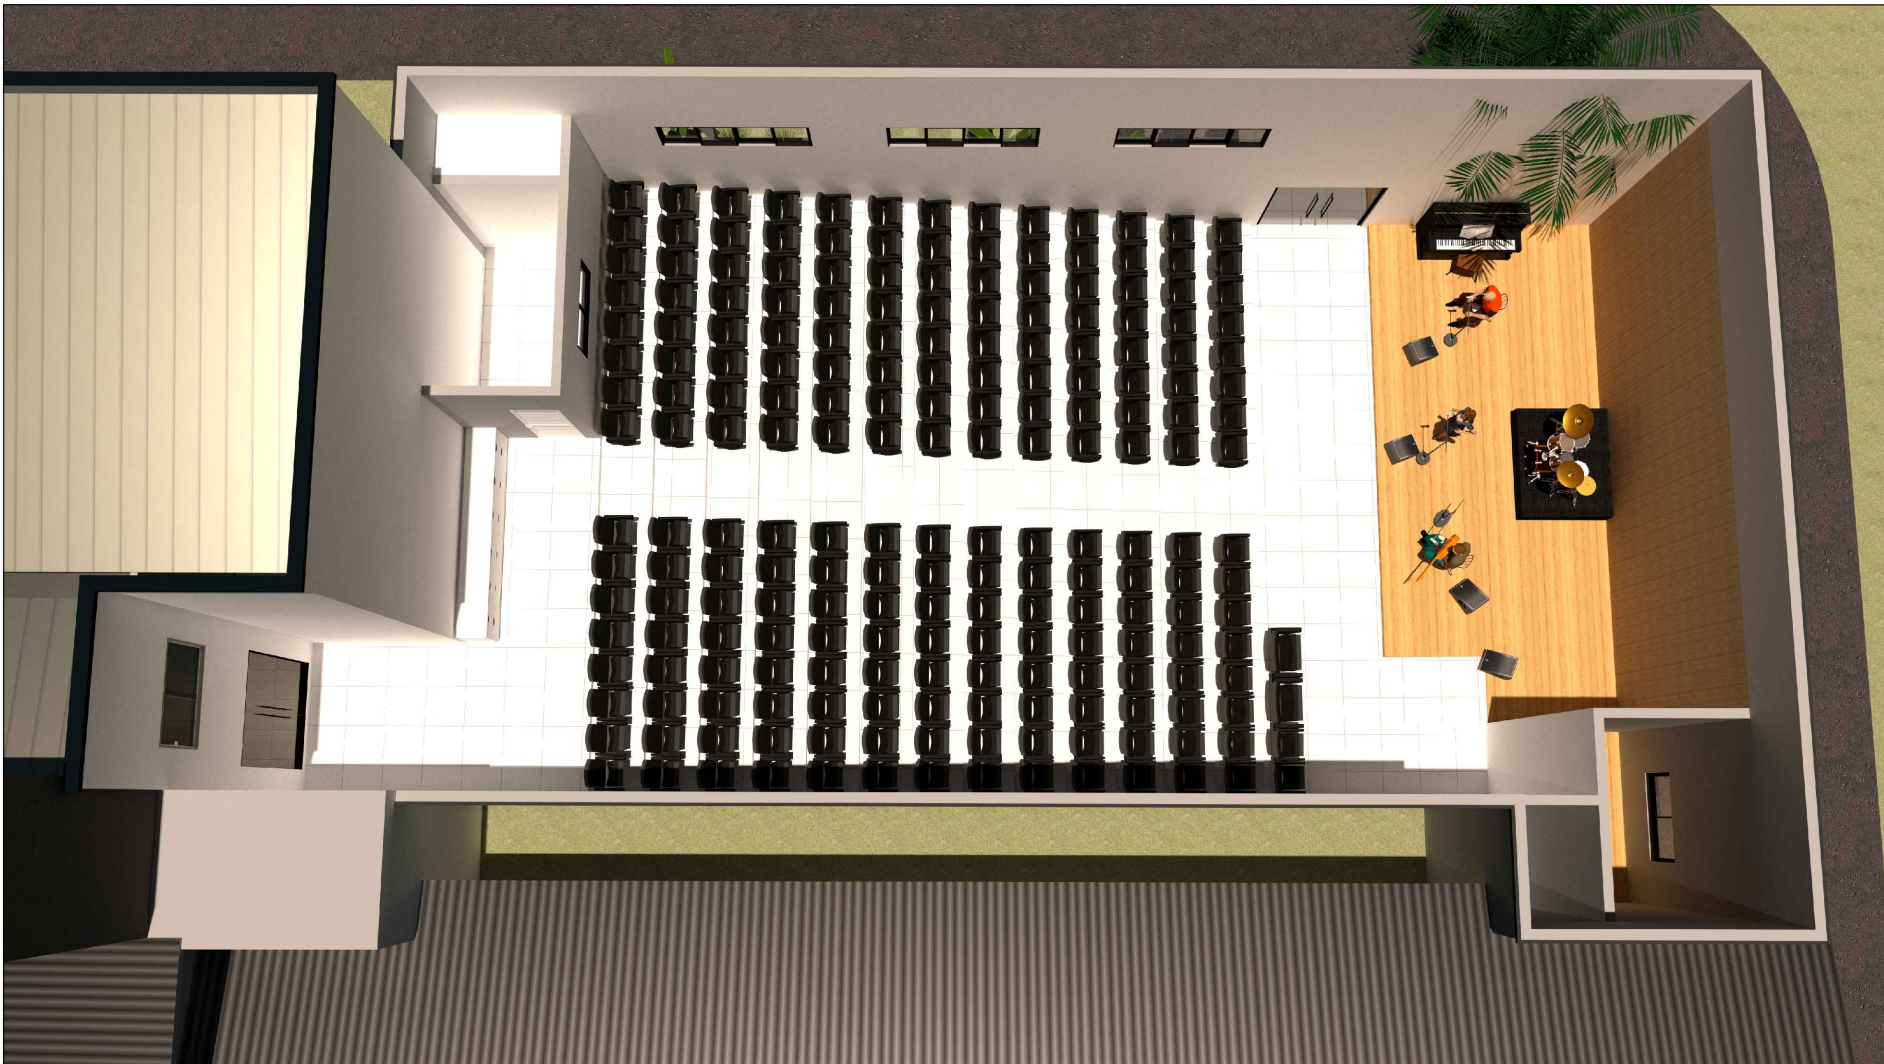

VISTA INTERNA 01
Escala 1/100



VISTA INTERNA 02
Escala 1/100



VISTA INTERNA 03
Escala 1/100



VISTA EXTERNA
Escala 1/100



PROJETO ARQUITETÔNICO

AMPLIAÇÃO CENTRO EDUCACIONAL MUNICIPAL NOVO HORIZONTE - AUDITÓRIO

ENDEREÇO:	ROD. SC 157 - CENTRO NOVO HORIZONTE - SC
PROPRIETÁRIO:	MUNICÍPIO DE NOVO HORIZONTE-SC CNPJ Nº 95.990.115/0001-87
RESPONSÁVEL TÉCNICO:	Engº Civil Amarildo M. Ribeiro - CREA-SC 156004-7
RESPONSÁVEL TÉCNICO DOS	JAISON RENAN SANTOS:10341143 5902 Assinado de forma digital por JAISON SANTOS:10341143 RENAN DOS SANTOS:103411435902
RESPONSÁVEL TÉCNICO:	Engº Civil Jaison R. dos Santos - CREA SC 178513-5
RESPONSÁVEL TÉCNICO:	Engº Eletricista Charlan Smaniotto Luzzatto - CREA-SC 127695-8
DESENHO CAD:	Eliveltro Jesus Passini - CFT - 01901295907 Edivanda Meurer - CREA SC 179524-5
DESCRIÇÃO: VISTAS DA EDIFICAÇÃO	PRANCHA: ARQ - 04/05
ÁREA TOTAL:	237,94 m²
ESCALA:	INDICADA
CONTATO:	E-MAIL: amnoroeste@amnoroeste.org.br - TEL: (49)3344-1991