


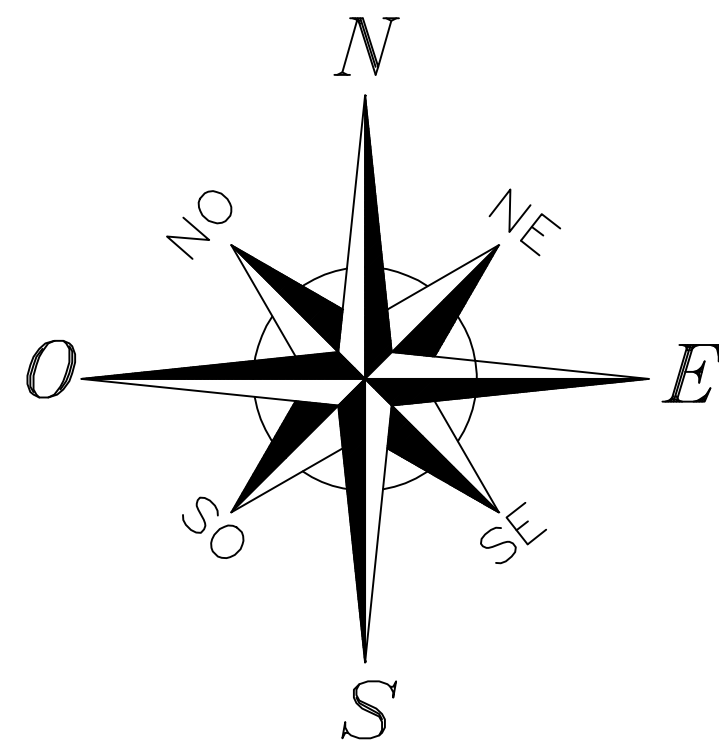

Parte do Lote Colonial
Ruaral nº160
Área: 5.456,42m²

P/ LOTE RURAL 160
13263

QUADRA EXISTENTE
PAVTO TÉRREO = 749,20m²

GARAGEM
EXISTENTE
Á=214,95m²

ÁREA A AMPLIAR
237,94 m²

ESCOLA EXISTENTE
PAVTO TÉRREO = 965,15m²
PAVTO SUB-SOLO = 225,23m²
ÁREA TOTAL = 1.190,38m²

ESCOLA EXISTENTE
PAVTO TÉRREO = 167,96m²
PAVTO SUPERIOR = 150,28m²
ÁREA TOTAL EXISTENTE = 318,24m²

ESCOLA EXISTENTE
PAVTO TÉRREO = 141,08m²

ÁREA A AMPLIAR
97,07m²

Planta De Locação / Situação
Escala 1/200



PROJETO ARQUITETÔNICO

AMPLIAÇÃO CENTRO EDUCACIONAL MUNICIPAL NOVO HORIZONTE - AUDITÓRIO

ENDEREÇO:	ROD. SC 157 - CENTRO NOVO HORIZONTE - SC
PROPRIETÁRIO:	MUNICÍPIO DE NOVO HORIZONTE-SC CNPJ Nº 95.990.115/0001-87
RESPONSÁVEL TÉCNICO:	Engº Civil Amarildo M. Ribeiro - CREA-SC 156004-7
RESPONSÁVEL TÉCNICO DOS SANTOS:1034143 RENATO DOS SANTOS:10341433992	Assinado de forma digital por JAISON SANTOS:1034143 RENATO DOS SANTOS:10341433992 Engº Civil Jaison R. dos Santos - CREA SC 178513-5
RESPONSÁVEL TÉCNICO:	Engº Eletricista Charlan Smaniotto Luzzatto - CREA-SC 127695-8
DESENHO CAD:	Eliveltro Jesus Passini - CFT - 01901295907 Edivanda Meurer - CREA SC 179524-5
DESCRIÇÃO: PLANTA DE LOCAÇÃO / SITUAÇÃO	PRANCHA: ARQ - 05/05
ÁREA TOTAL:	237,94 m²
ESCALA:	INDICADA
CONTATO:	E-MAIL: amnoroeste@amnoroeste.org.br - TEL: (49)3344-1991