




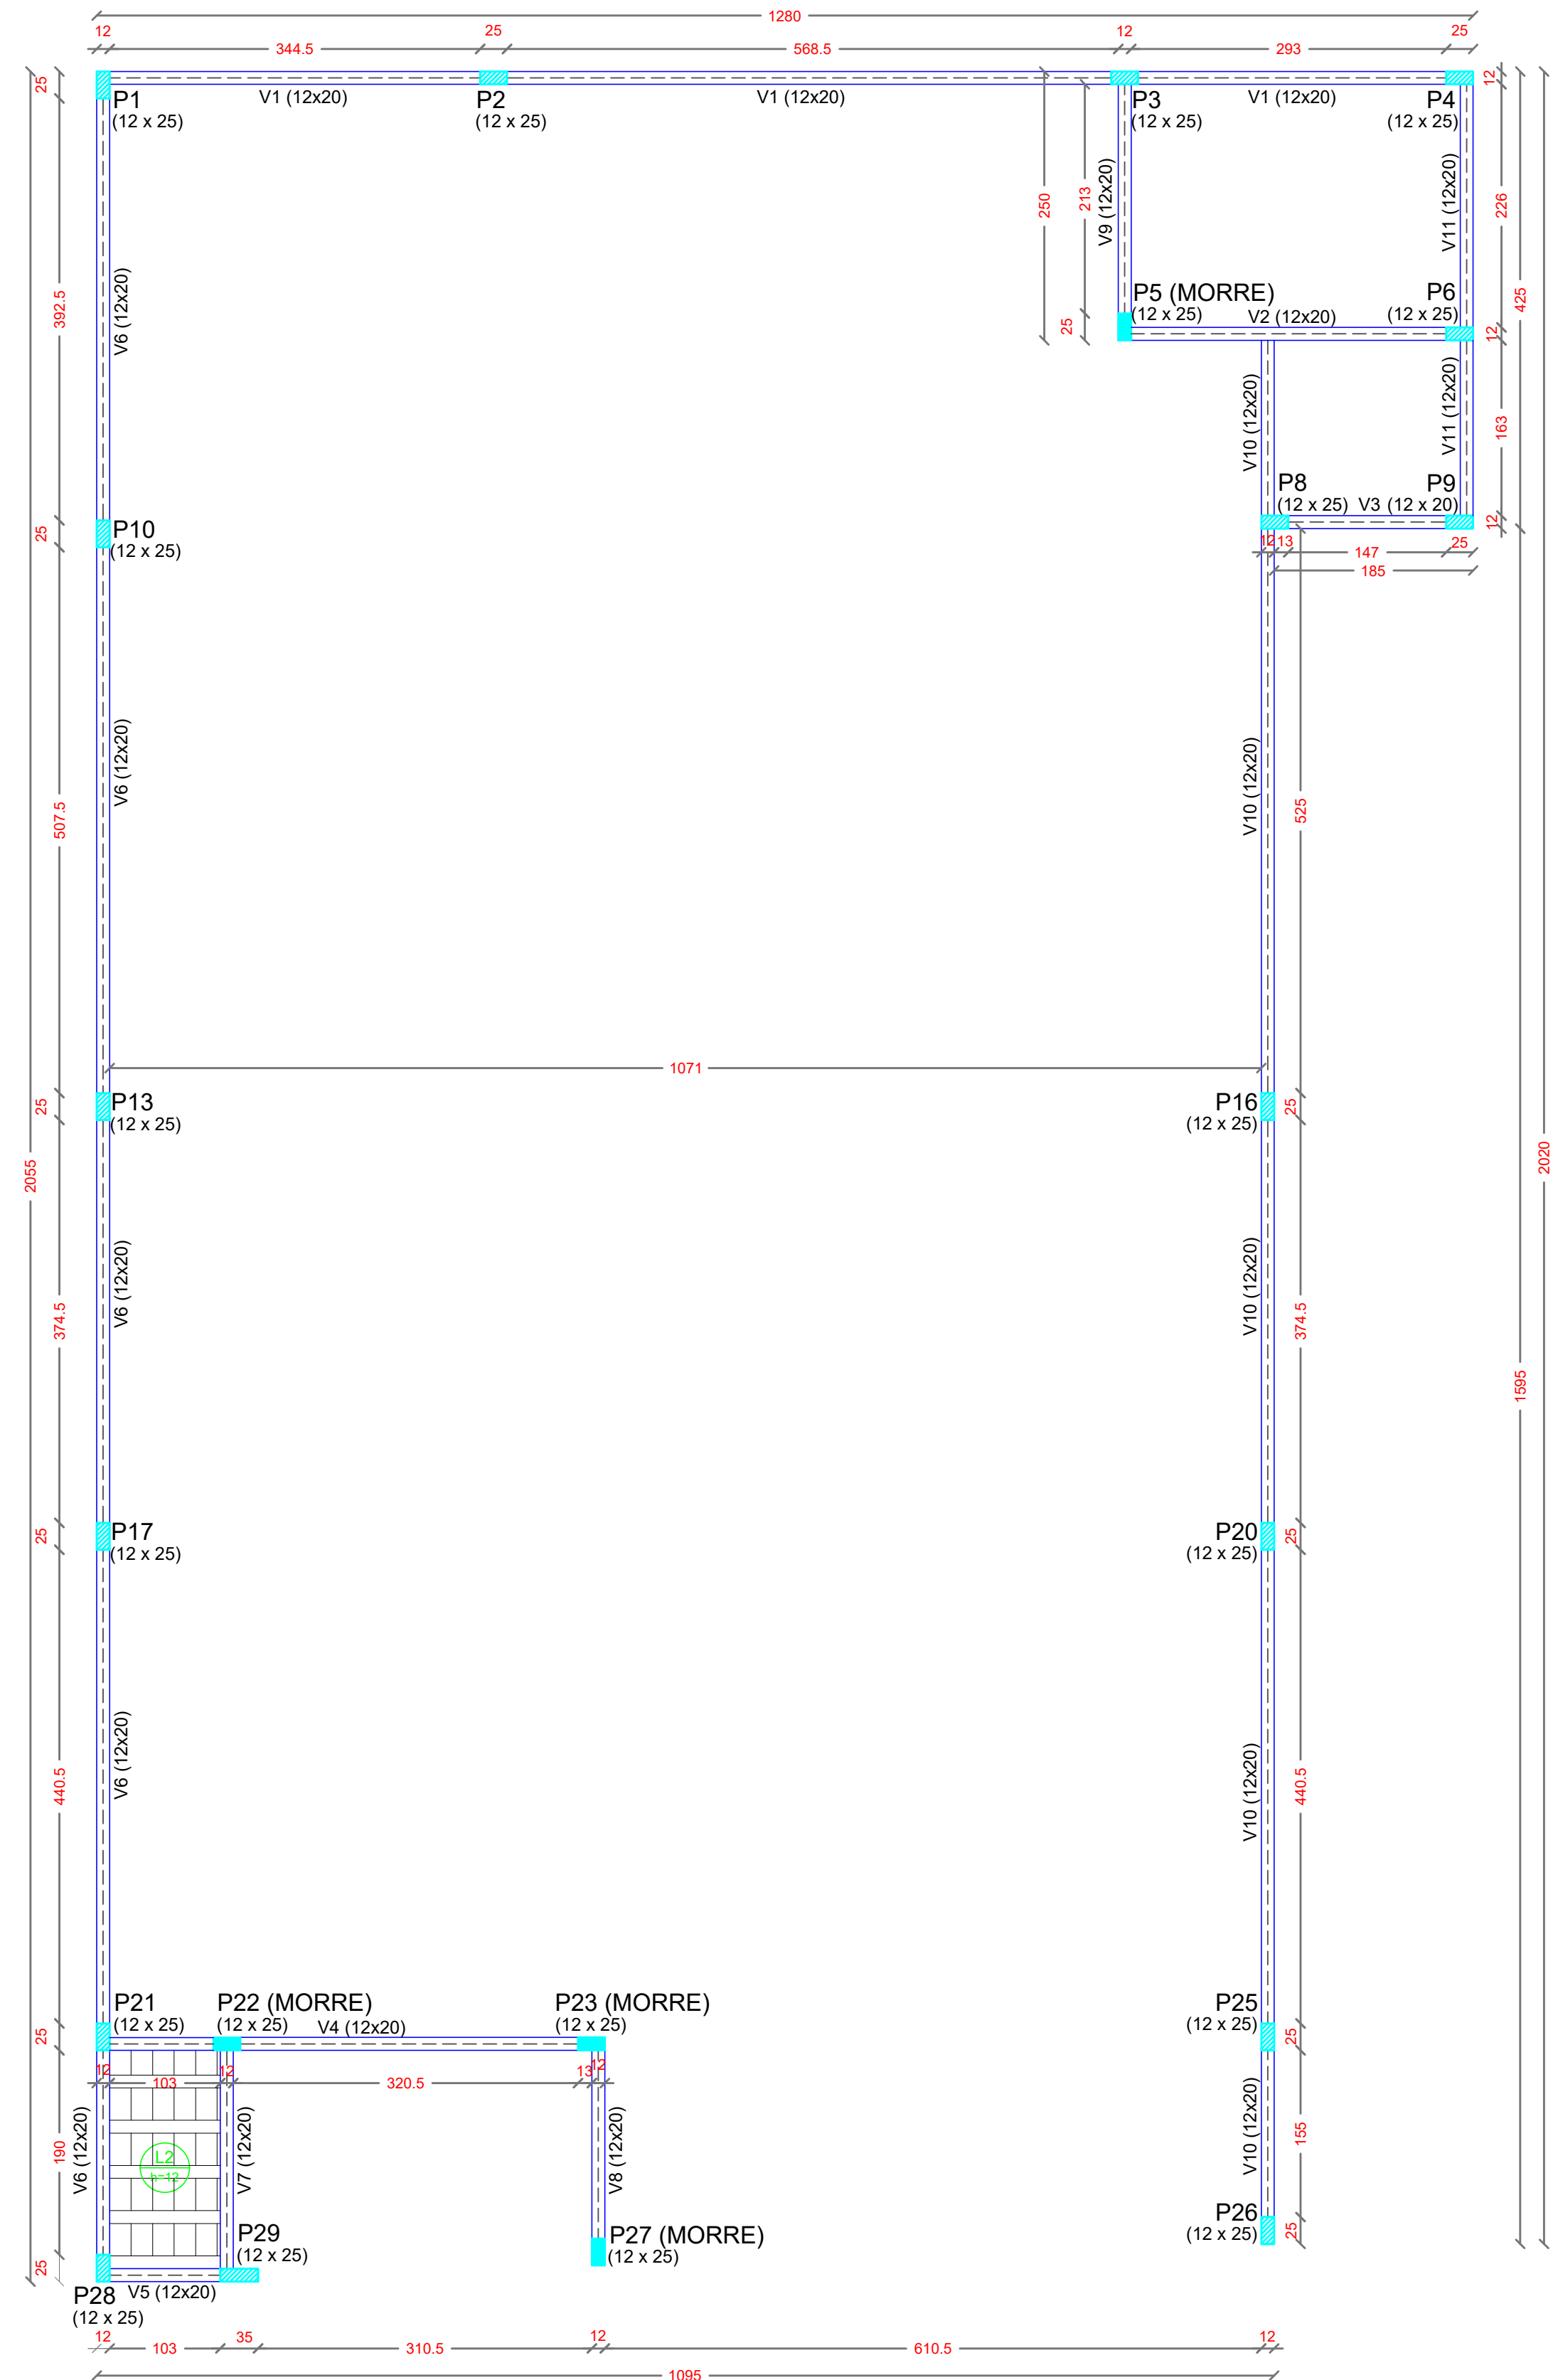

PLANTA FORMA PAV. SUPERIOR (Nível 495)
Escala 1/50

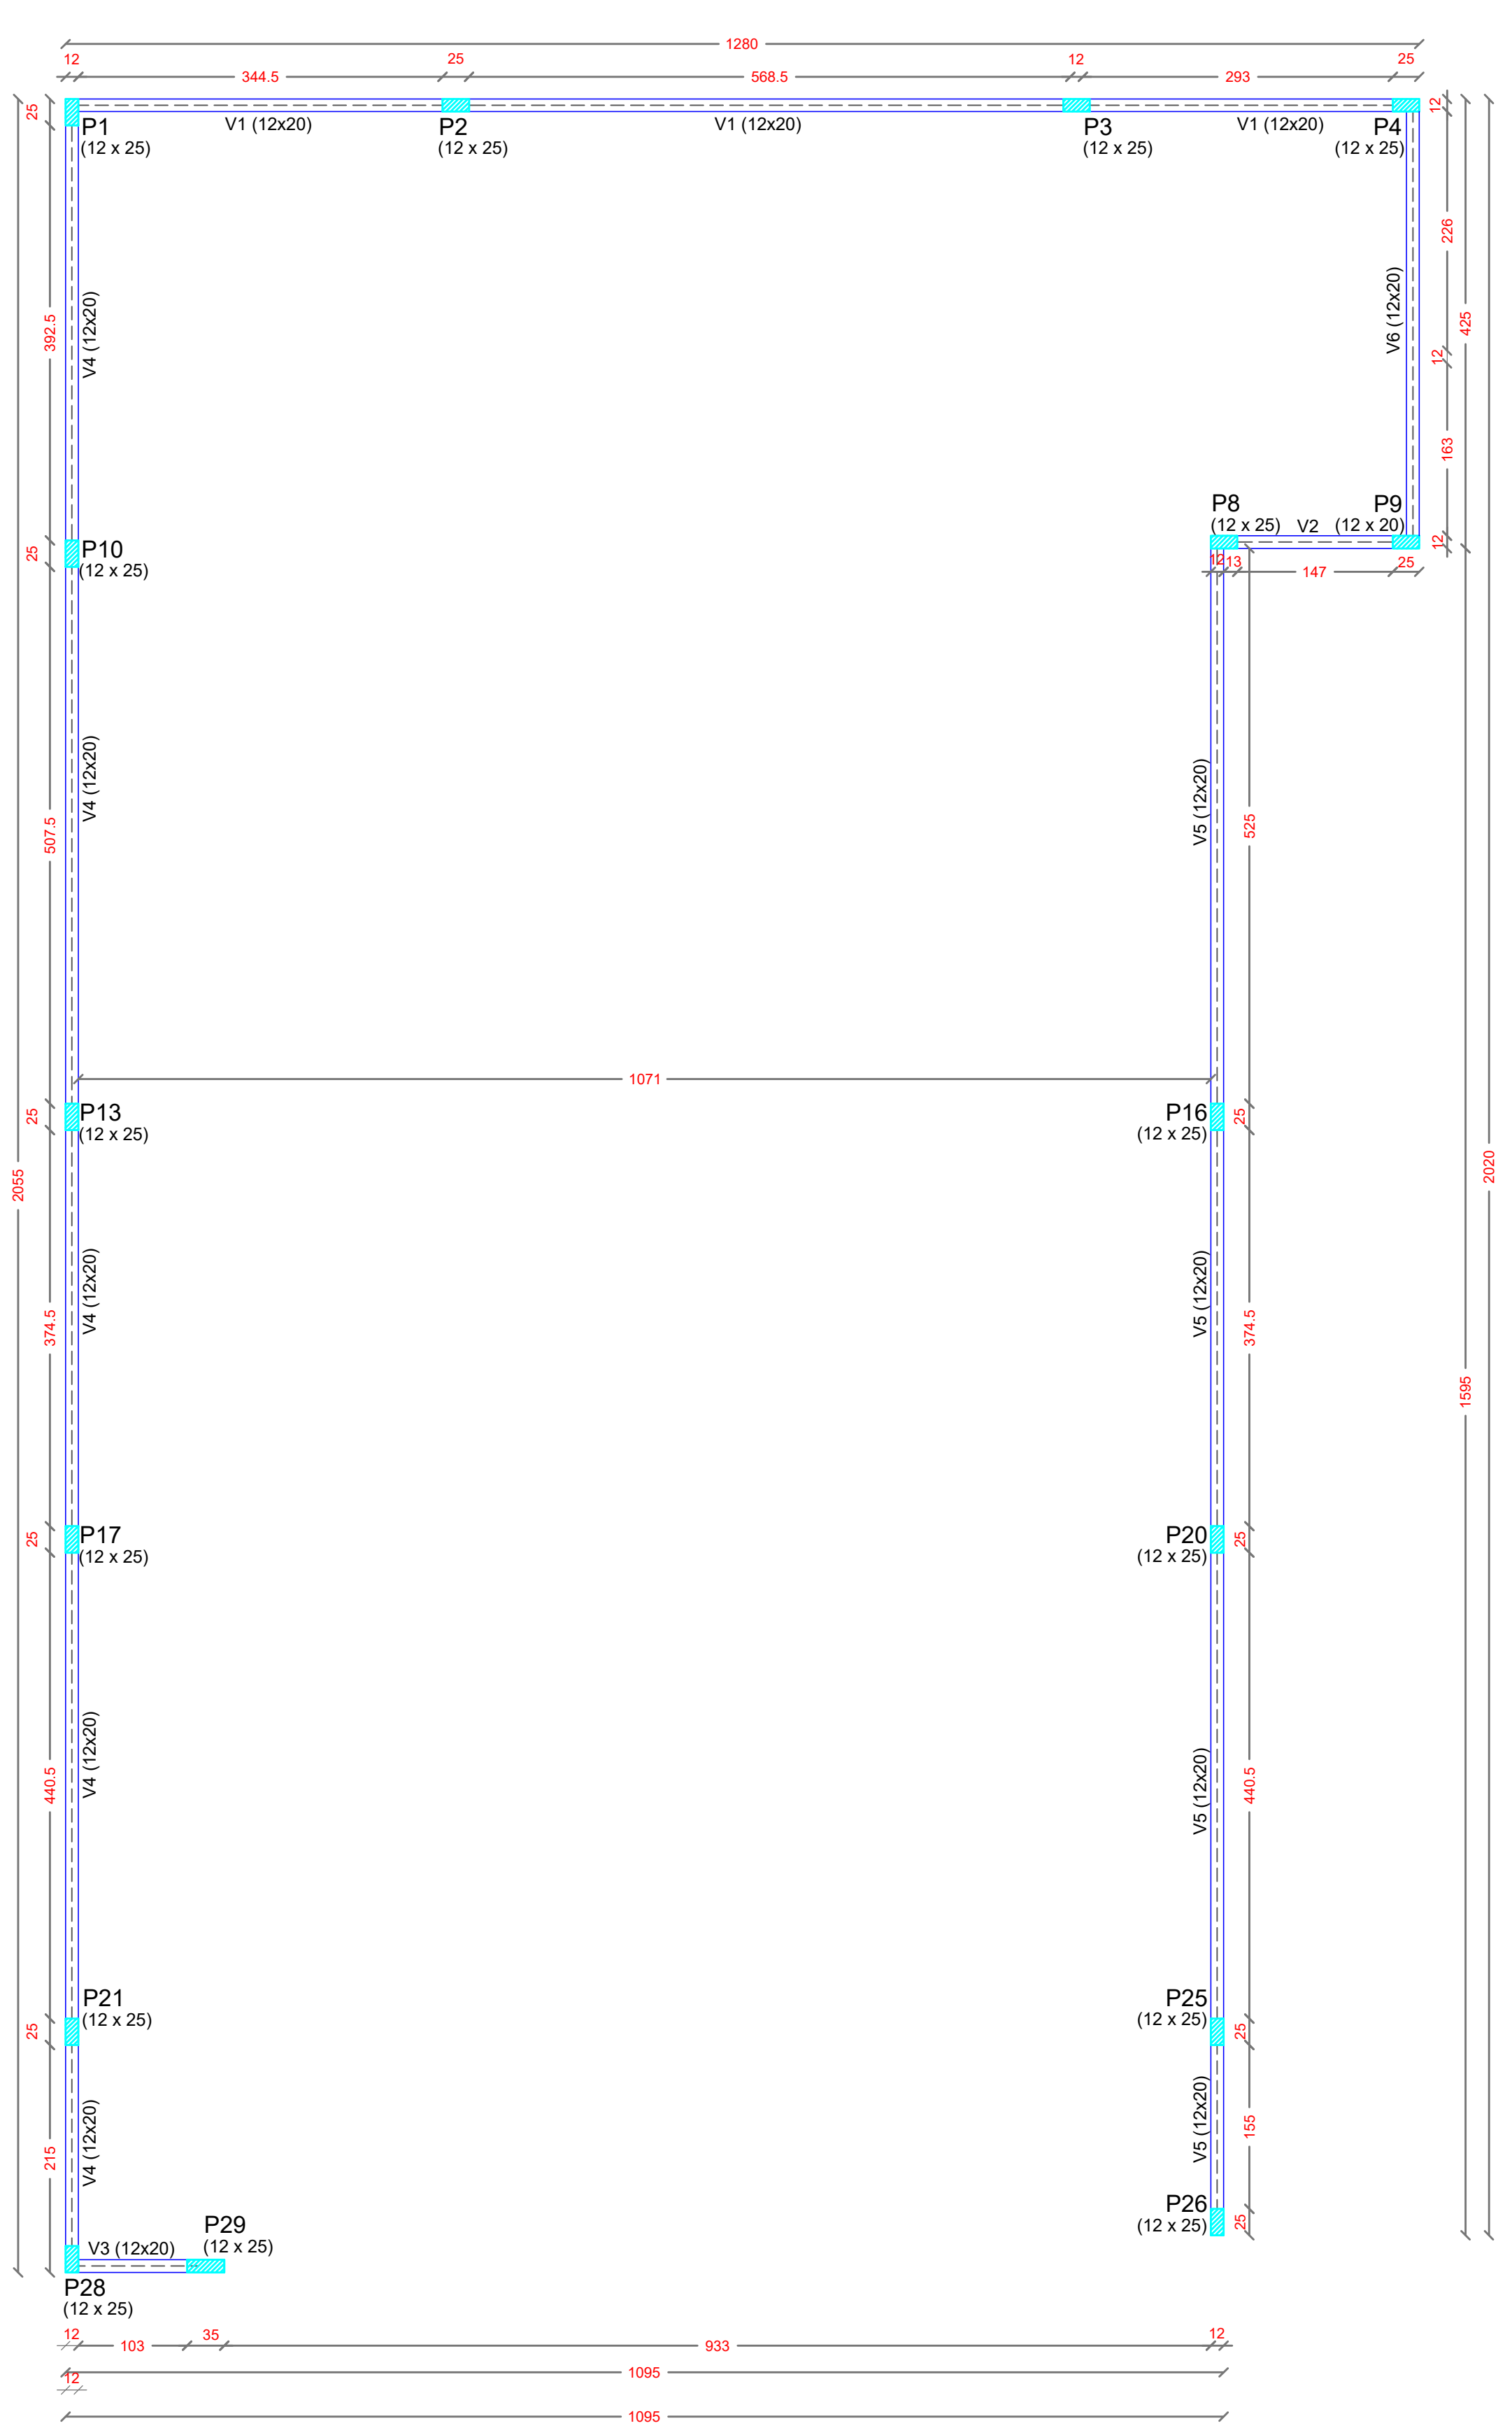

PLANTA FORMA PAV. PLATIBANDA (Nível 670)
Escala 1/50

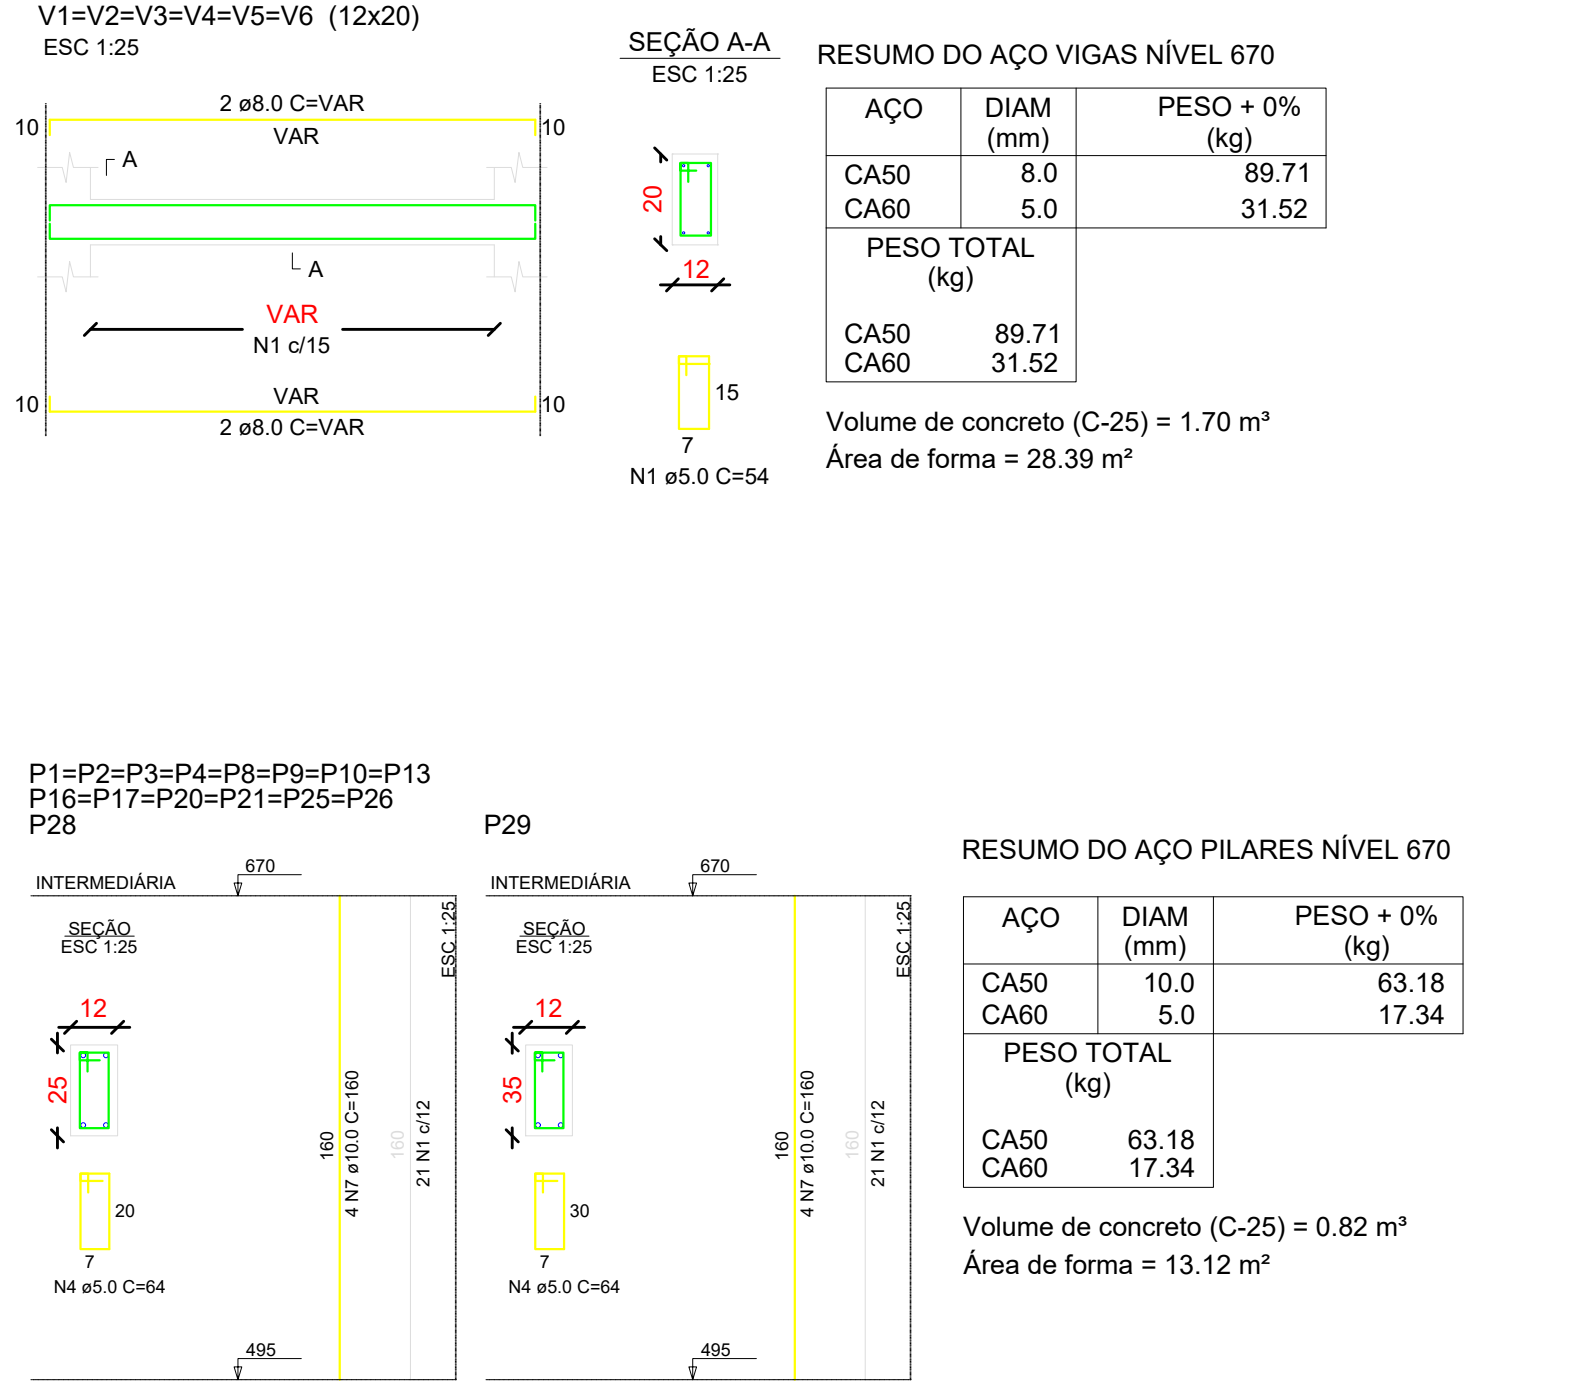

PROJETO ESTRUTURAL

AMPLIAÇÃO CENTRO EDUCACIONAL MUNICIPAL
NOVO HORIZONTE - AUDITÓRIO

ENDEREÇO:

ROD. SC 157 - CENTRO
NOVO HORIZONTE - SC

PROPRIETÁRIO:

MUNICÍPIO DE NOVO HORIZONTE-SC
CNPJ Nº 95.990.115/0001-87

RESPONSÁVEL TÉCNICO:

Engº Civil Amarildo M. Ribeiro - CREA-SC 156004-7

RESPONSÁVEL TÉCNICO

JAISON RENAN DOS SANTOS:1034143-9
9902

Atestado de forma digital por JAISON RENAN DOS SANTOS:103414335902

Engº Civil Jaison R. dos Santos - CREA SC 178513-5

RESPONSÁVEL TÉCNICO:

Engº Eletricista Charlan Smaniotto Luzzatto - CREA-SC 127695-8

DESENHO CAD:

Eliveltro Jesus Passini - CFT - 01901295907
Edivanda Meurer - CREA SC 179524-5

DESCRIÇÃO:

PLANTA FORMA PAV. SUPERIOR
PLANTA FORMA PAV. PLATIBANDA
VIGAS
PILARES

PRANCHA:
ES - 03/03

ÁREA TOTAL:

237,94 m²

ESCALA:

INDICADA

CONTATO:

E-MAIL: amnoroste@amnoroste.org.br - TEL: (49)3344-1991