



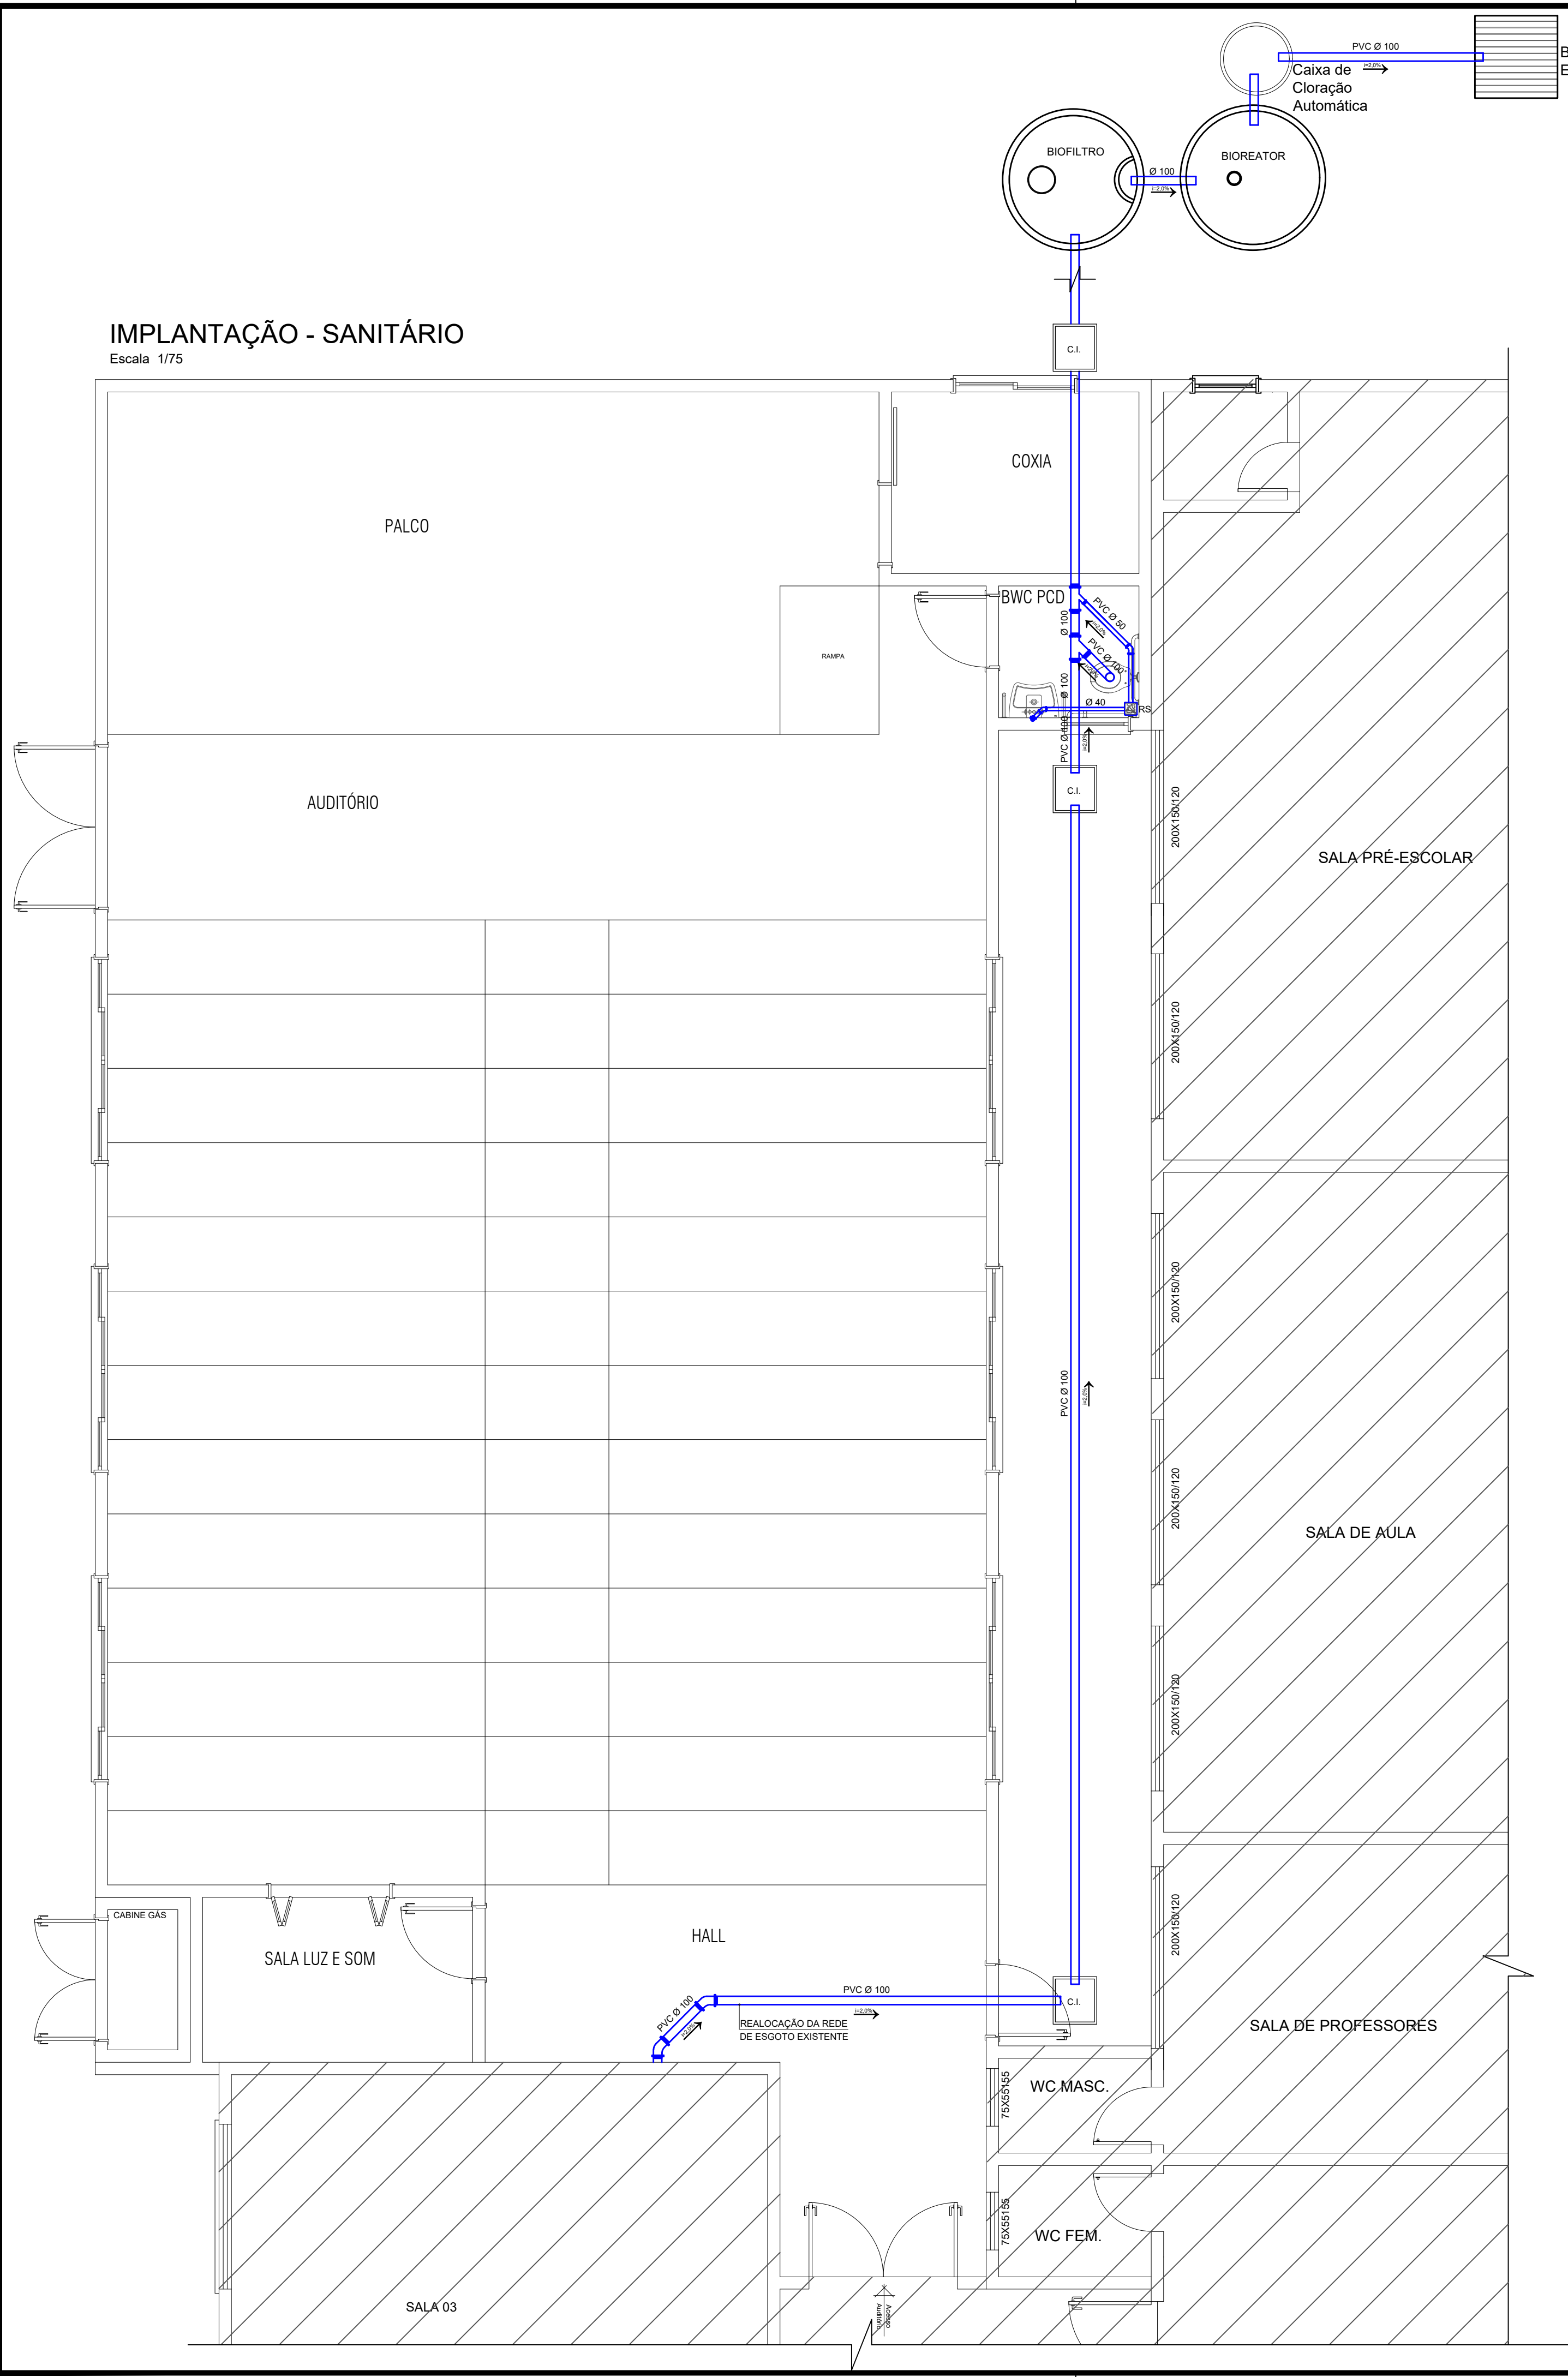


IMPLANTAÇÃO - SANITÁRIO

Escala 1/75

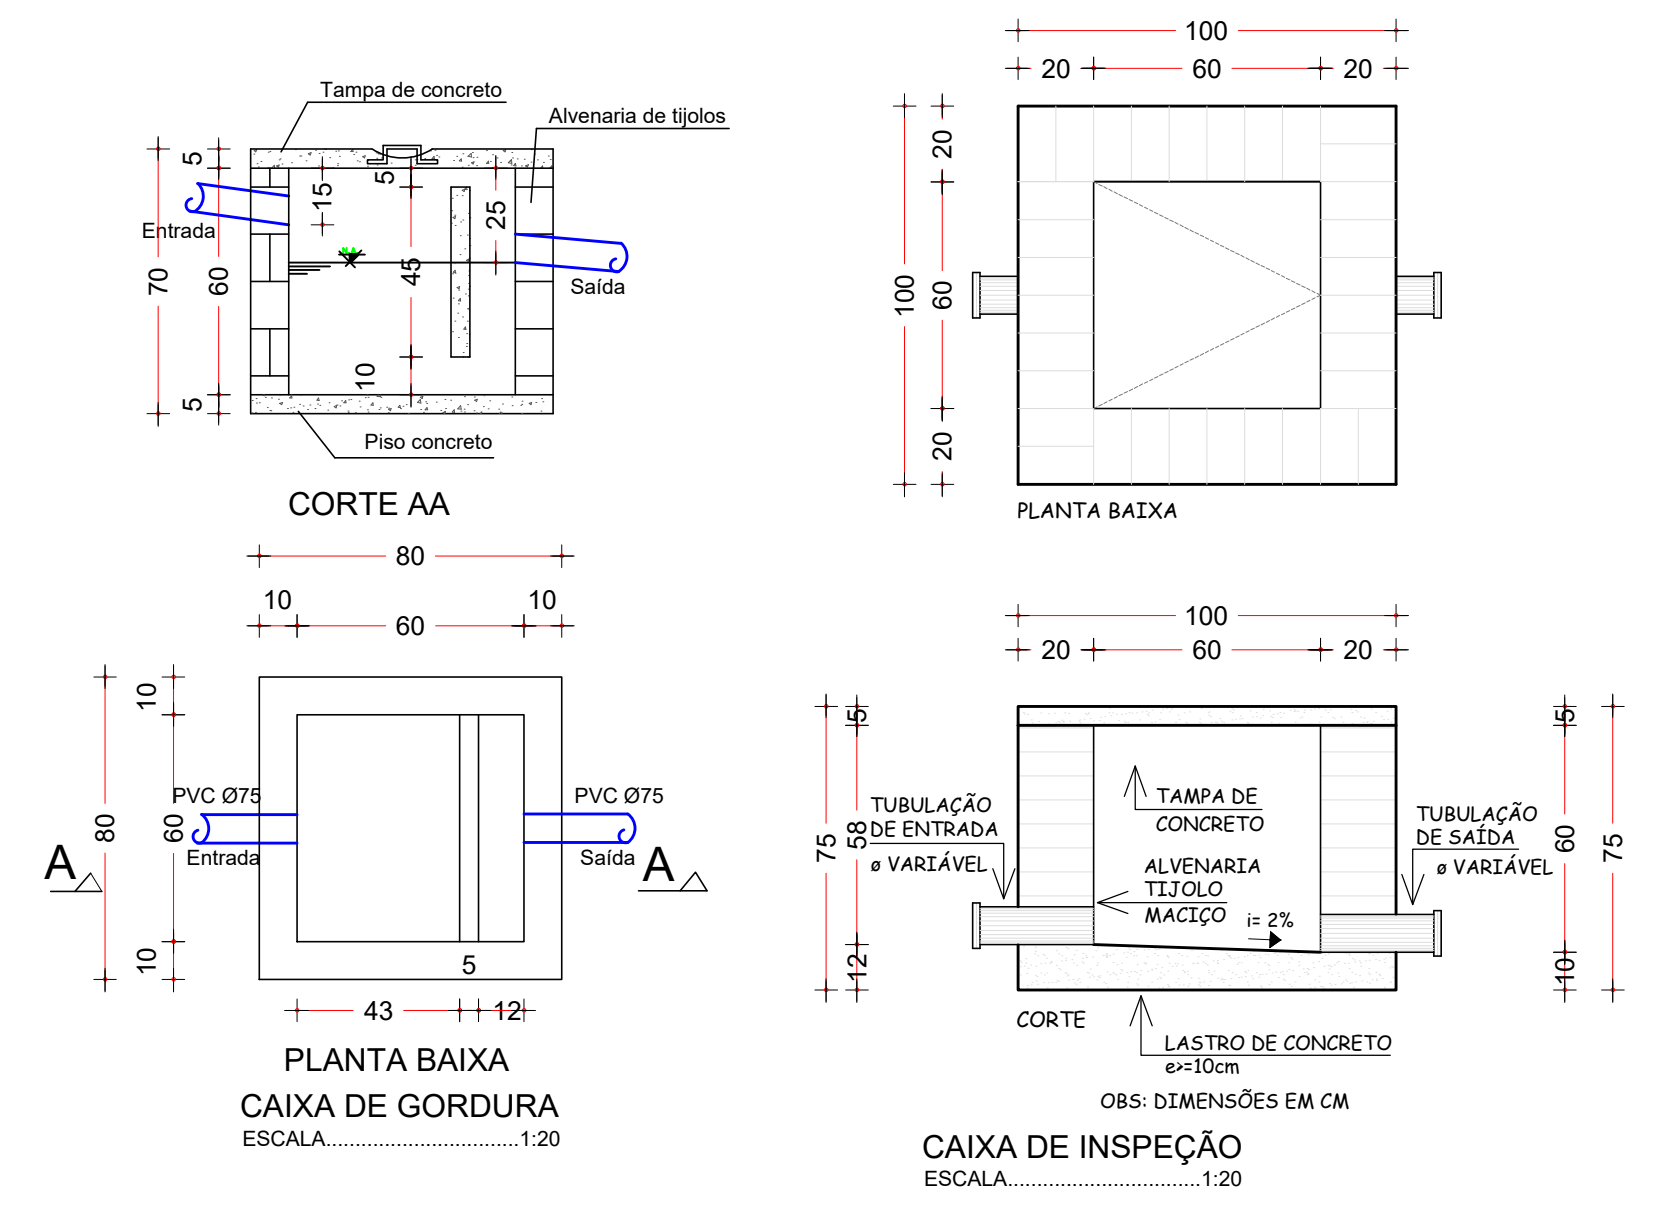


BIOREATOR, EM
POLIETILENO DE ALTA
DENSIDADE (PEAD),
CAPACIDADE 320 LITROS
(NBR 13969)

BIOFILTRO CILINDRICO,
TIPO "IMHOFF", COM TAMPA,
CAPACIDADE 320 LITROS

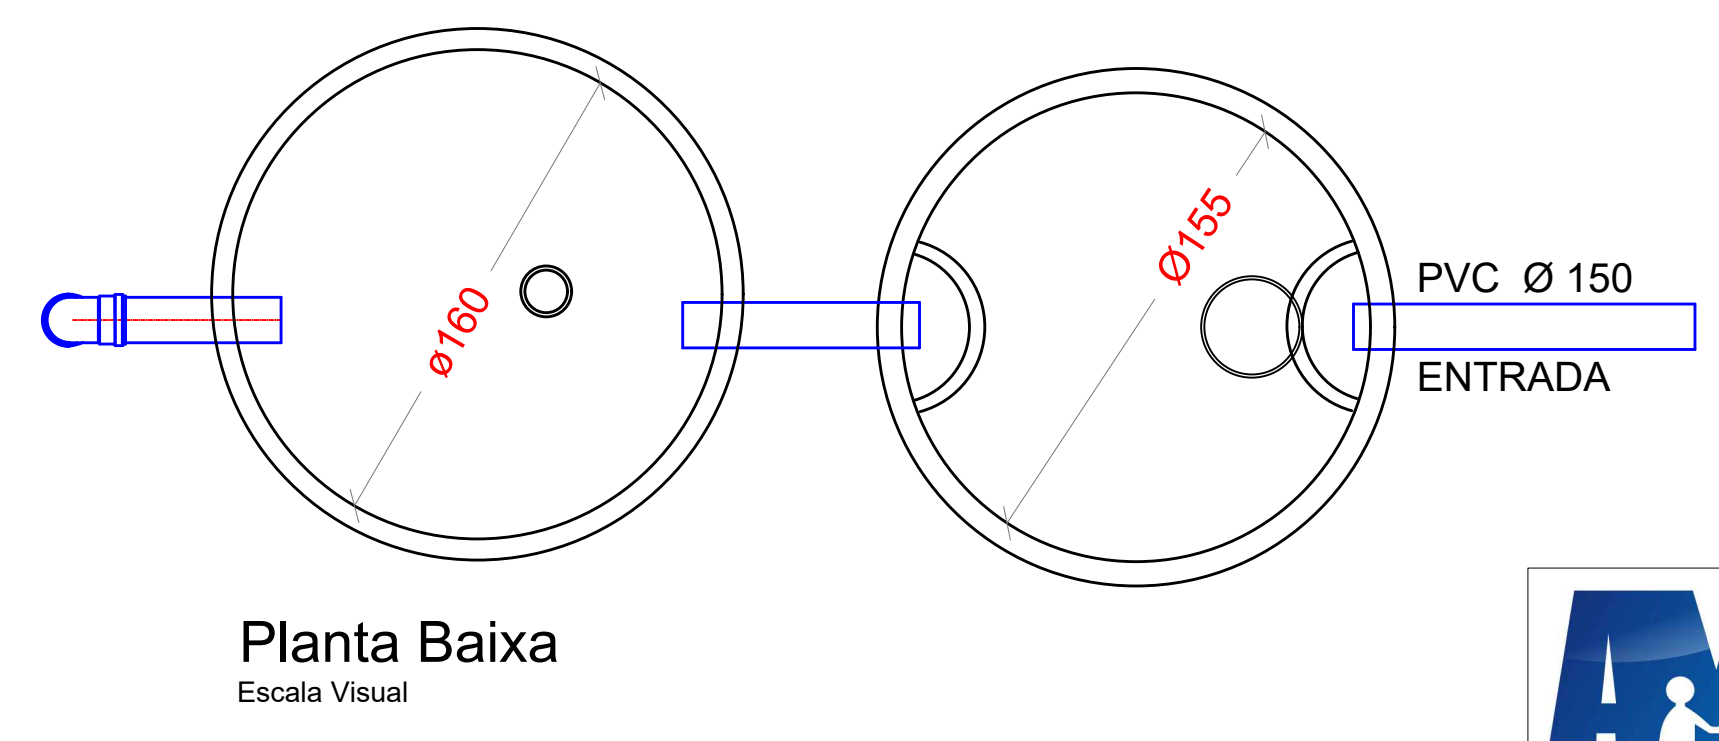

Caixa de Cloração

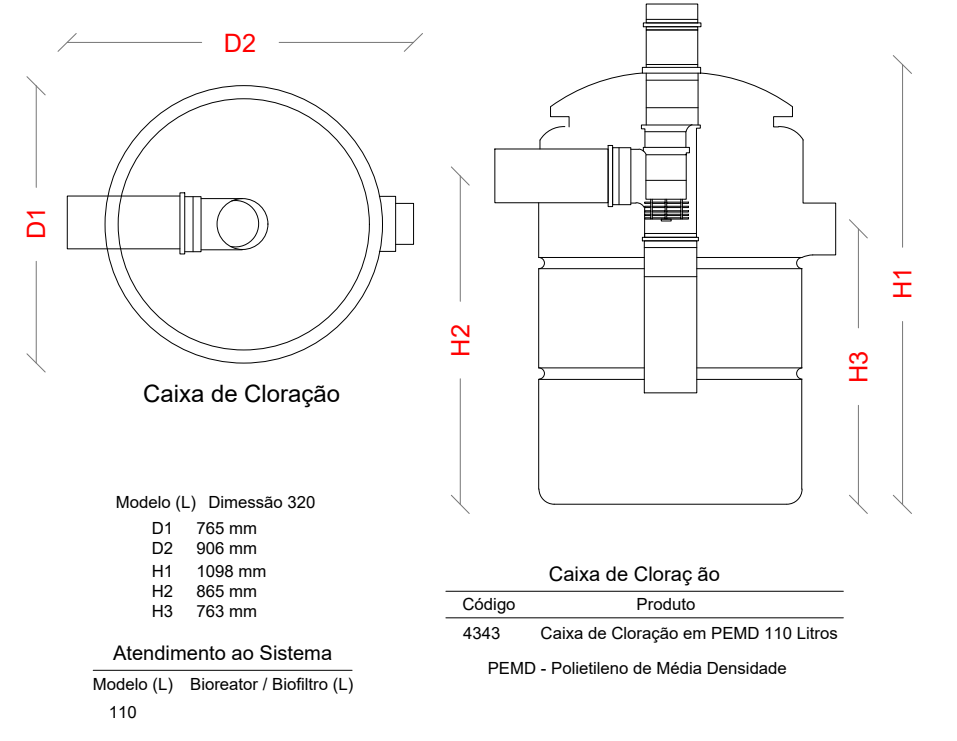

Manutenção
Para manutenção da caixa de cloração, basta fazer a reposição das pastilhas de cloro conforme seu consumo, inserindo as mesmas no tubo de armazenamento, localizado no interior da caixa

SIMBOLOGIA

- EDIFICAÇÃO
- TUBULAÇÃO SOBE/DESCE
- TUBULAÇÃO ESGOTO
- CP CAIXA PASSAGEM
- CI CAIXA INSPEÇÃO
- CC CAIXA CLORAÇÃO
- NÍVEL FUNDO CI 0,00

AMNOROESTE ASSOCIAÇÃO DOS MUNICÍPIOS DO NOROESTE DE SANTA CATARINA	
PROJETO HIDROSSANITÁRIO	
AMPLIAÇÃO CENTRO EDUCACIONAL MUNICIPAL NOVO HORIZONTE - AUDITÓRIO	
ENDEREÇO:	ROD. SC 157 - CENTRO NOVO HORIZONTE - SC
PROPRIETÁRIO:	MUNICÍPIO DE NOVO HORIZONTE-SC CNPJ Nº 95.990.115/0001-87
RESPONSÁVEL TÉCNICO:	Engº Civil Amarildo M. Ribeiro - CREA-SC 156004-7
RESPONSÁVEL TÉCNICO:	Engº Civil Jaison R. dos Santos - CREA SC 178513-5
RESPONSÁVEL TÉCNICO:	Engº Eletricista Charlan Smaniotto Luzzatto - CREA-SC 127695-8
DESENHO CAD:	Eliveltro Jesus Passini - CFT - 01901295907 Edivanda Meurer - CREA SC 179524-5
DESCRIÇÃO:	IMPLANTAÇÃO - SANITÁRIO DETALHES SIMBOLOGIA
PRANCHA:	HS - 02/02
ÁREA TOTAL:	237,94 m²
ESCALA:	INDICADA
CONTATO:	E-MAIL: amnoroste@amnoroste.org.br - TEL: (49)3344-1991