
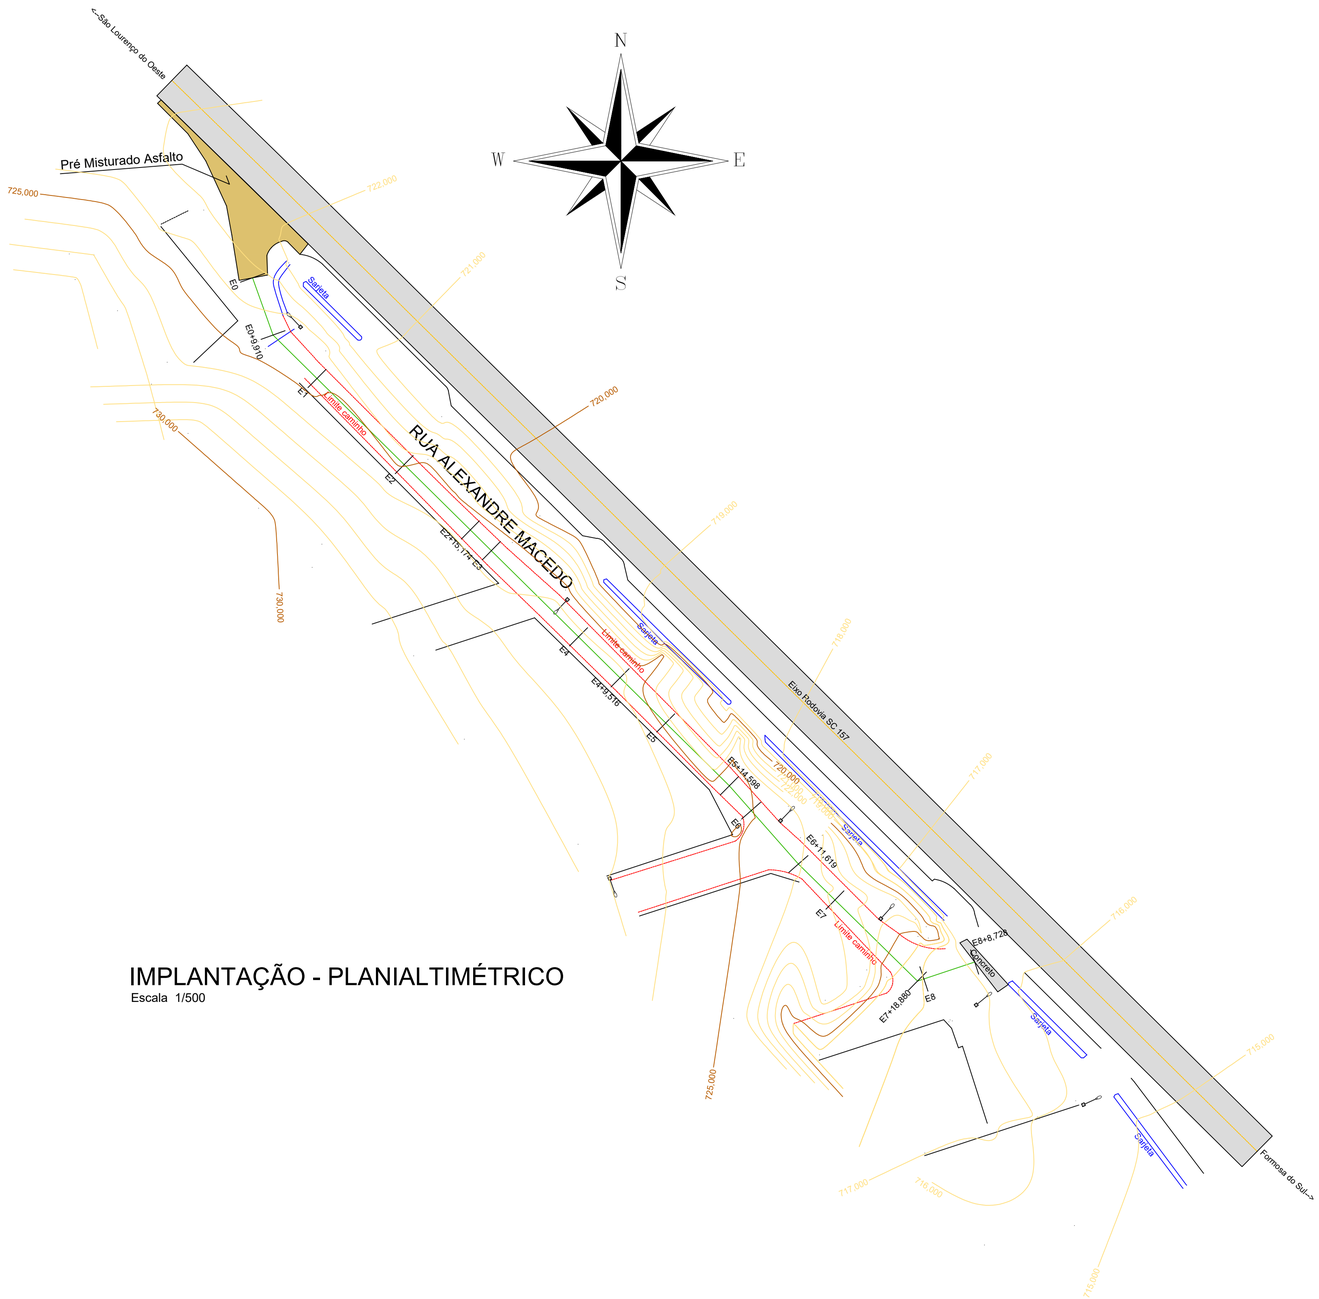


IMPLANTAÇÃO - PLANIALTIMÉTRICO

Escala 1/500

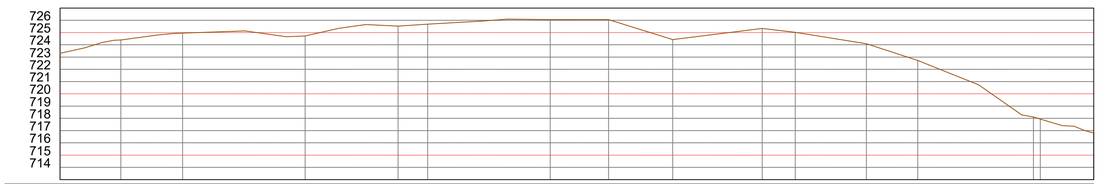

ESTACAS	COTAS (m)
20,00m	TERRENO
E0	723,298
E0+9,910	724,389
E1	724,950
E2	724,727
E2+15,174	725,526
E3	725,681
E4	726,052
E4+9,516	726,057
E5	724,421
E5+14,598	725,334
E6	725,023
E6+11,619	724,091
E7	722,720
E7+18,880	718,104
E8	717,938
E8+8,728	716,797

PERFIL LONGITUDINAL
ESCALAS H 1:1000 - V 1:500

APROVAÇÃO/CARIMBO:

AMNOROESTE
ASSOCIAÇÃO DOS MUNICÍPIOS DO NOROESTE DE SANTA CATARINA

PROJETO: TOPOGRÁFICO

OBRA: PAVIMENTAÇÃO COM PEDRAS IRREGULARES / CONCRETO
RUA ALEXANDRE ANTONIO DE MACÊDO

ENDEREÇO: RUA ALEXANDRE ANTONIO DE MACÊDO
CENTRO - NOVO HORIZONTE - SC

PROPRIETÁRIO: PREFEITURA MUNICIPAL DE NOVO HORIZONTE - SC
CNPJ - 95.990.115/0001-87

RESPONSÁVEL TÉCNICO: AMARILDO MARTINS RIBEIRO:05079131918 — Assinado de forma digital por AMARILDO MARTINS RIBEIRO:05079131918. Dados: 2026.06.11 09:13:59 -03'00'
Engº Civil Amarildo M. Ribeiro - CREA-SC 156004-7

RESPONSÁVEL TÉCNICO: Engº Civil Jaison R. dos Santos - CREA-SC 178513-5

RESPONSÁVEL TÉCNICO: Engº Matheus Bez da Silveira - CREA-SC 202276-0

RESPONSÁVEL TÉCNICO: Engº Eletricista Charlan Smaniotto Luzzatto - CREA-SC 127695-8

DESENHO CAD: Eliveltro Jesus Passini - CFT - 01901295907
Edivanda Meurer - CREA SC 179524-5

DESCRIÇÃO: IMPLANTAÇÃO - PLANIALTIMÉTRICO
PERFIL LONGITUDINAL
LEGENDA

PRANCHA: TOP.01/01

ÁREA: 1.000,38m²

ESCALA: INDICADA

CONTATO: E-MAIL: amnoroeste@amnoroeste.org.br - TEL: (49)3344-1991

10/06/2026