
IMPLANTAÇÃO - PLANTA SATÉLITE



MAPA URBANO DE NOVO HORIZONTE





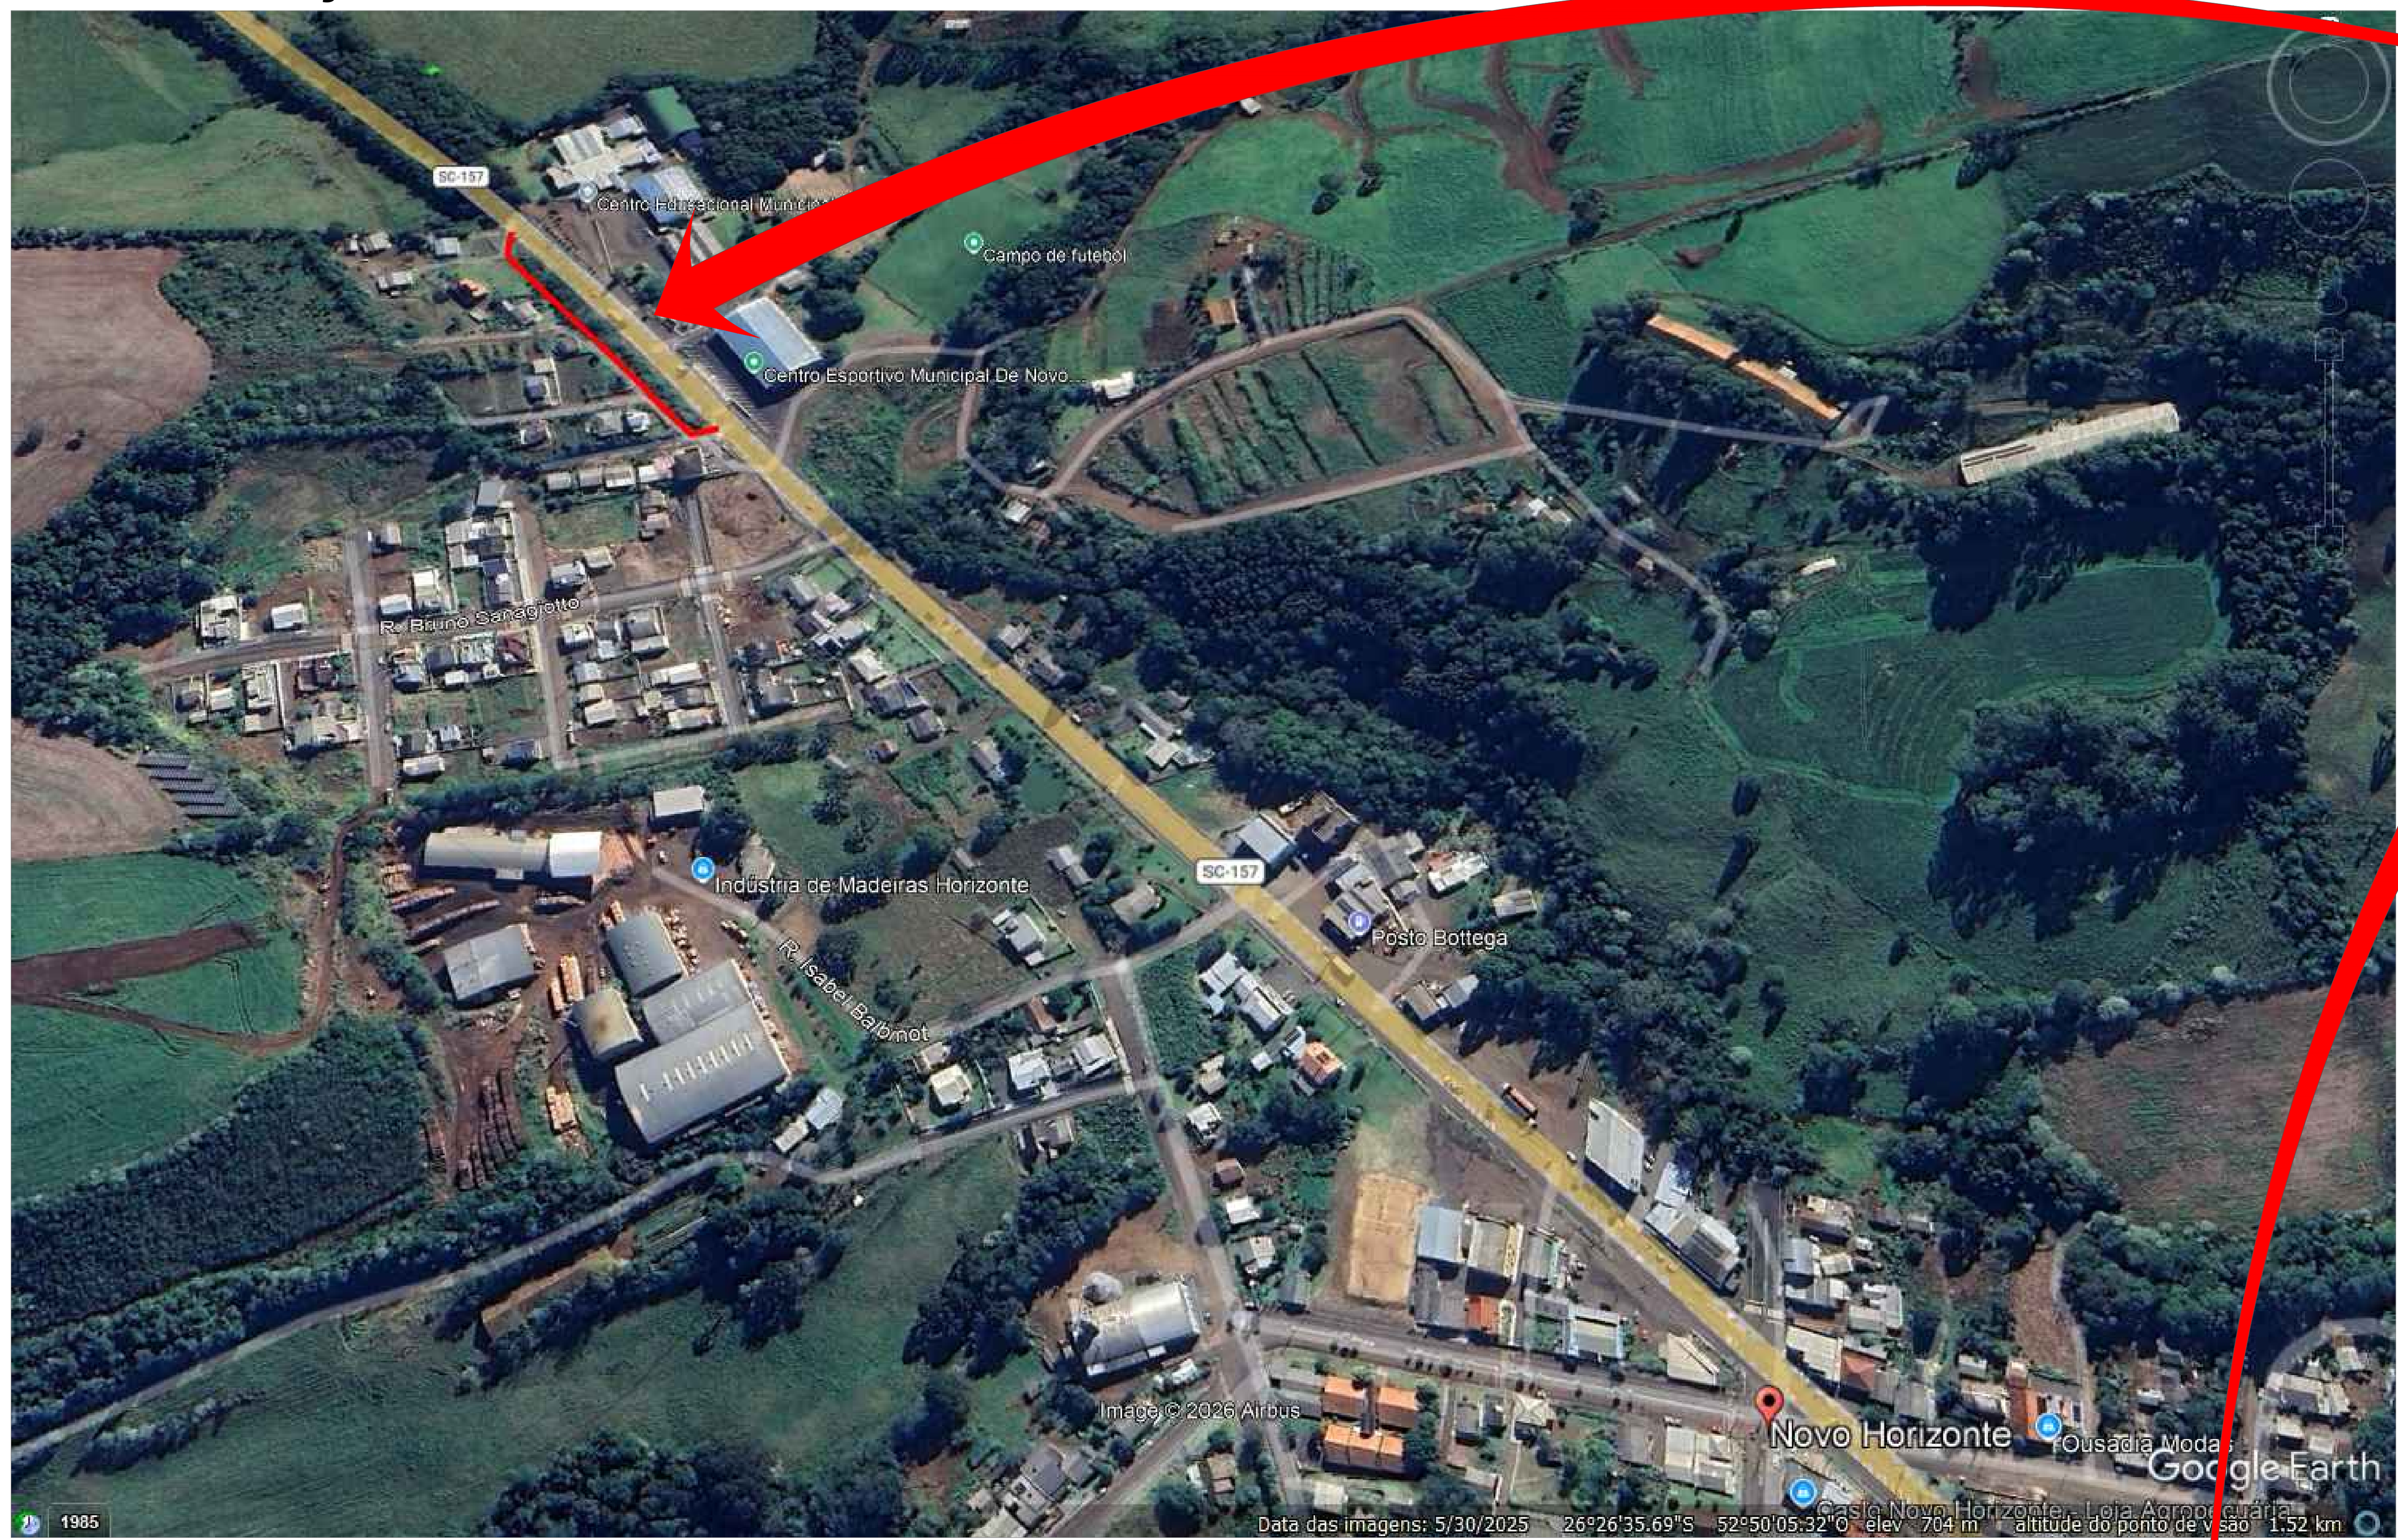

MAPA DE SANTA CATARINA

IMPLANTAÇÃO - MAPA DE SITUAÇÃO

ESCALA VISUAL

APROVAÇÃO/CARIMBO:

AMNOROESTE
ASSOCIAÇÃO DOS MUNICÍPIOS DO NOROESTE DE SANTA CATARINA

PROJETO:	GEOMÉTRICO
OBRA:	PAVIMENTAÇÃO COM PEDRAS IRREGULARES / CONCRETO RUA ALEXANDRE ANTONIO DE MACÊDO
ENDEREÇO:	RUA ALEXANDRE ANTONIO DE MACÊDO CENTRO - NOVO HORIZONTE - SC
PROPRIETÁRIO:	PREFEITURA MUNICIPAL DE NOVO HORIZONTE - SC CNPJ - 95.990.115/0001-87
RESPONSÁVEL TÉCNICO:	AMARILDO MARTINS RIBEIRO:05079131918 — Assinado de forma digital por AMARILDO MARTINS RIBEIRO:05079131918 Dados: 2026.06.11 09:14:32 -03'00' Engº Civil Amarildo M. Ribeiro - CREA-SC 156004-7
RESPONSÁVEL TÉCNICO:	Engº Civil Jaison R. dos Santos - CREA-SC 178513-5
RESPONSÁVEL TÉCNICO:	Engº Matheus Bez da Silveira - CREA-SC 202276-0
RESPONSÁVEL TÉCNICO:	Engº Eletricista Charlan Smaniotto Luzzatto - CREA-SC 127695-8
DESENHO CAD:	Eliveltro Jesus Passini - CFT - 01901295907 Edivanda Meurer - CREA SC 179524-5
DESCRIÇÃO	IMPLANTAÇÃO - MAPA DE SITUAÇÃO
PRANCHA:	GEO.01/02
ÁREA:	1.000,38m²
ESCALA:	INDICADA
CONTATO:	E-MAIL: amnoroeste@amnoroeste.org.br - TEL: (49)3344-1991

10/06/2026