



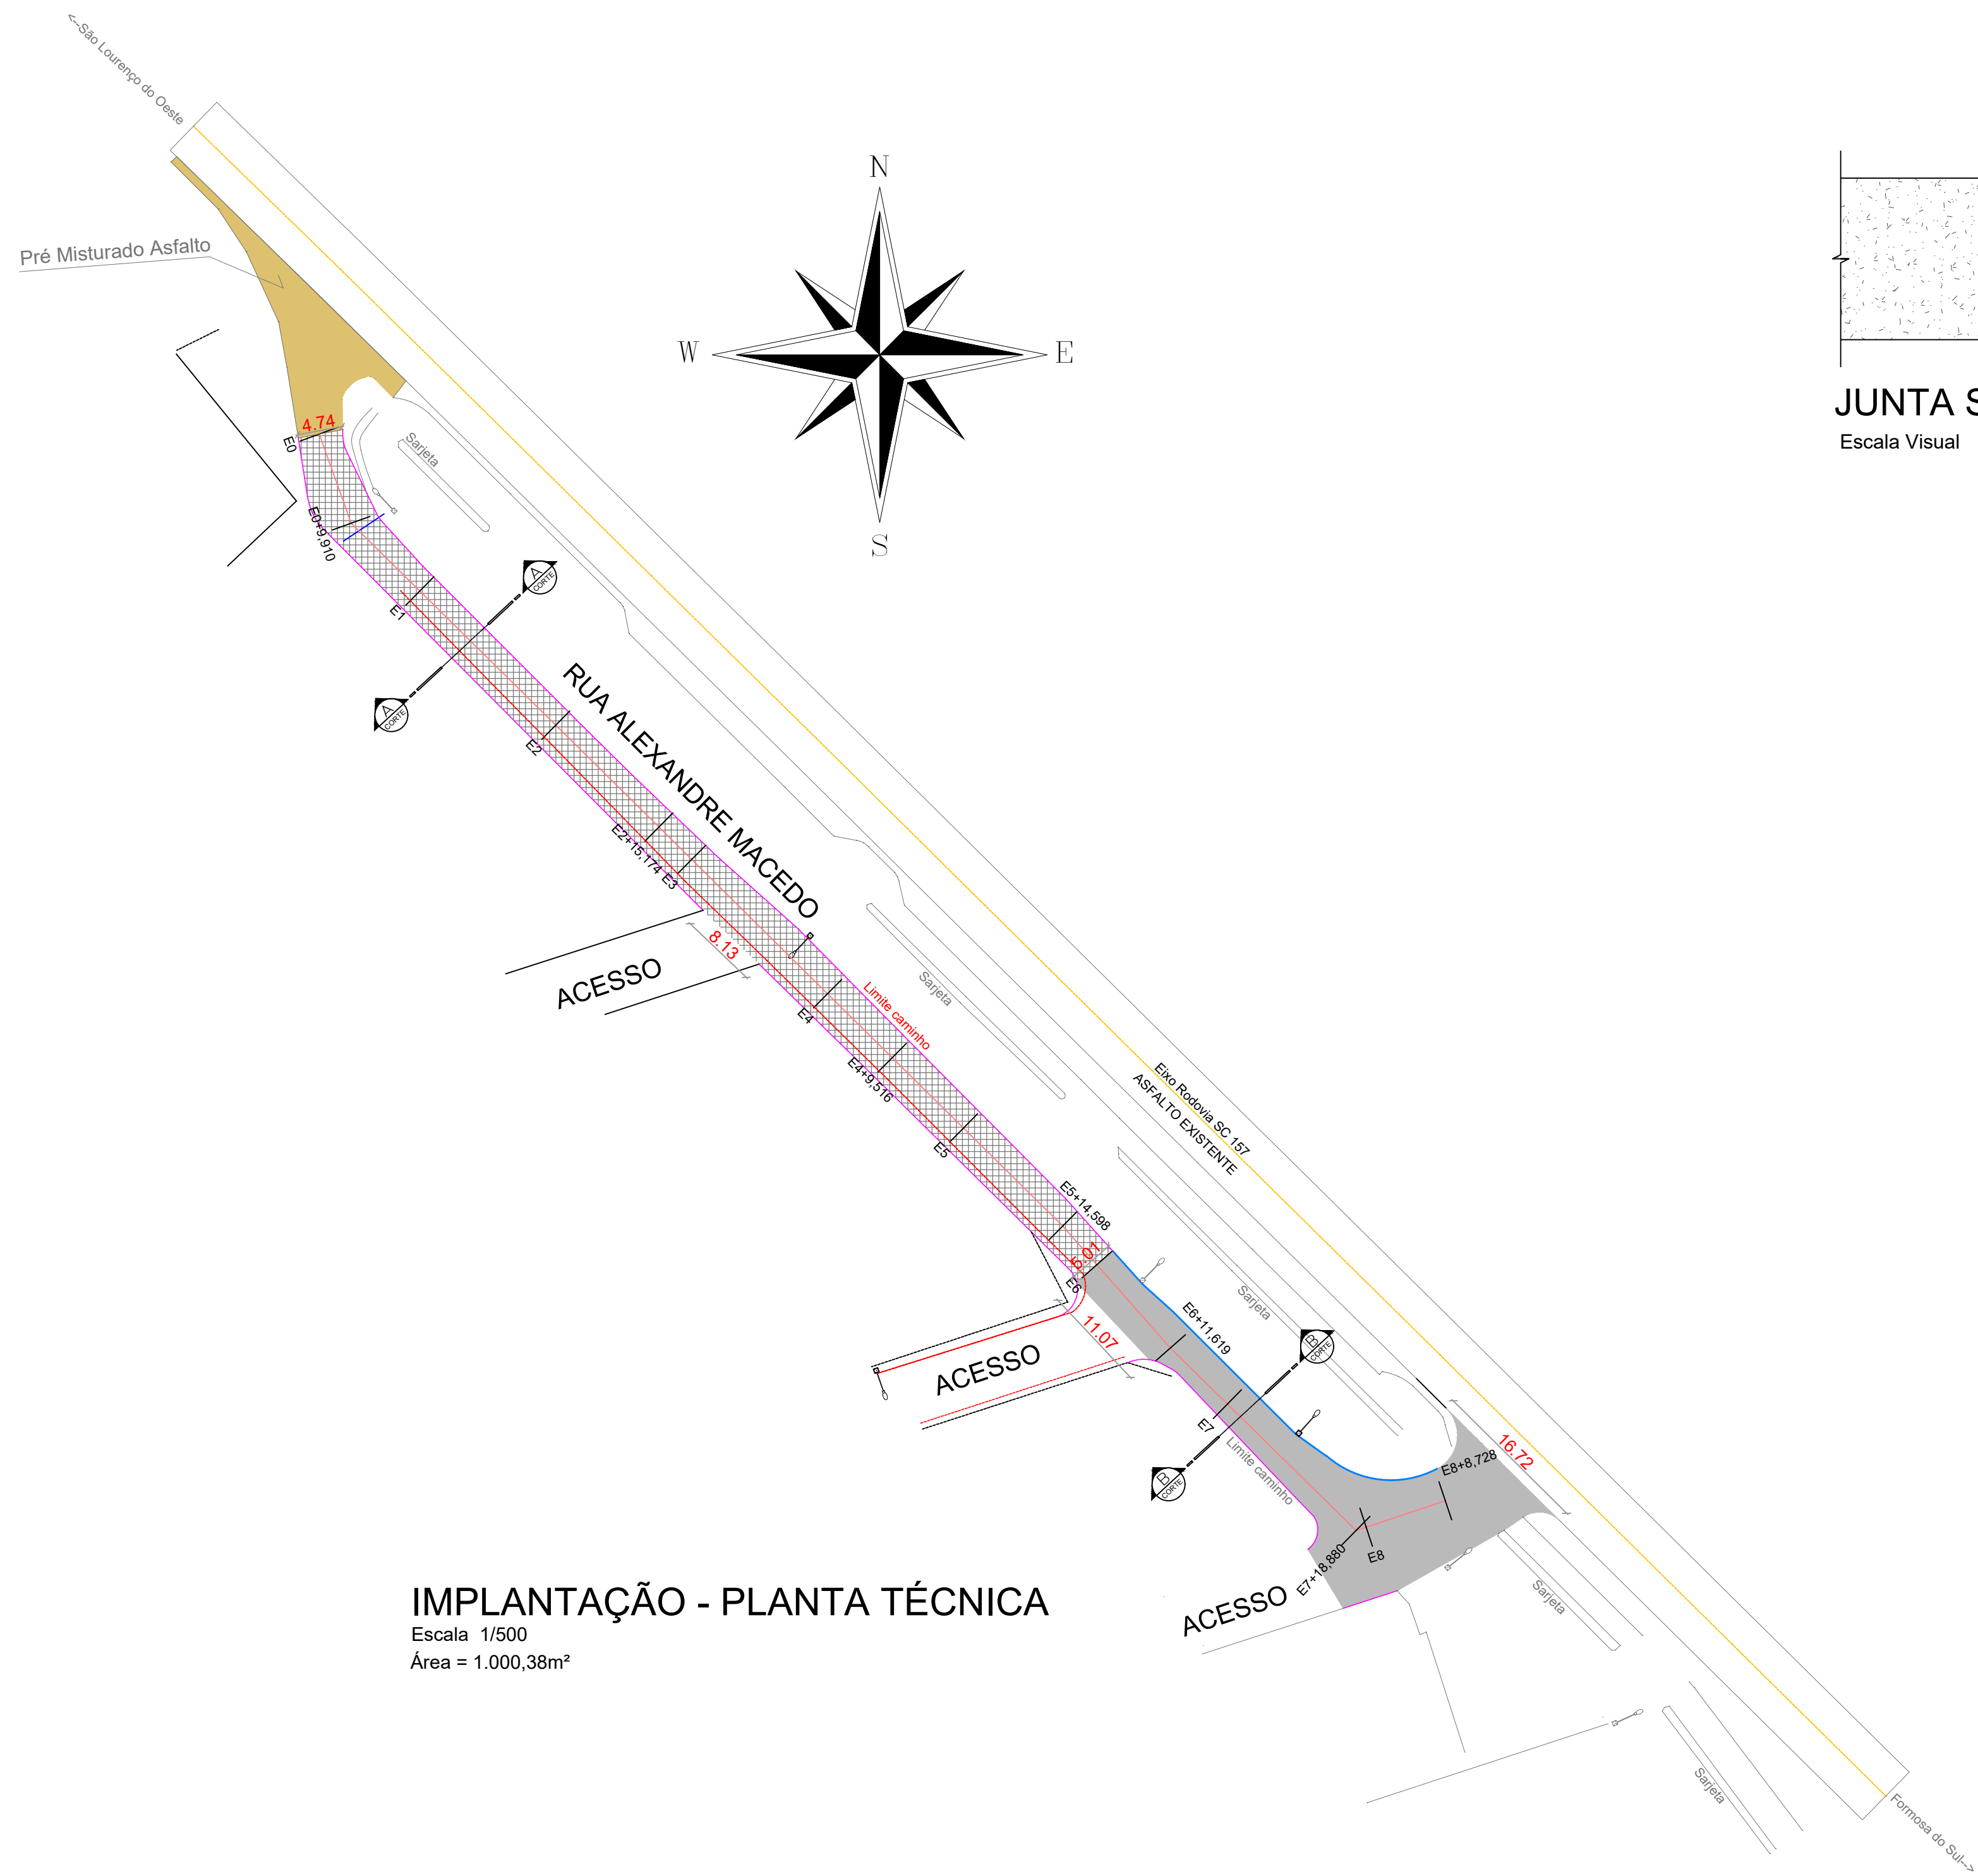


### IMPLANTAÇÃO - PLANTA TÉCNICA

Escala 1/500  
Área = 1.000,38m²

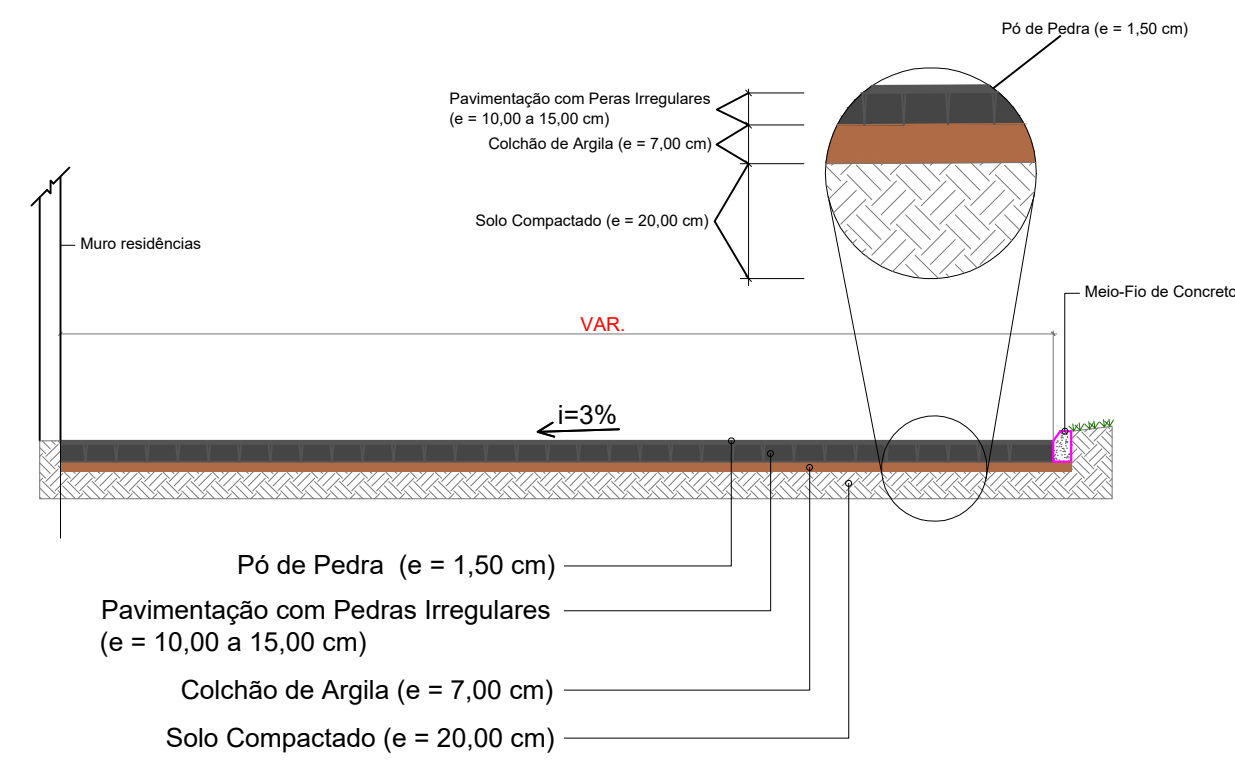

### Seção Transversal - Corte AA

ESCALA VISUAL

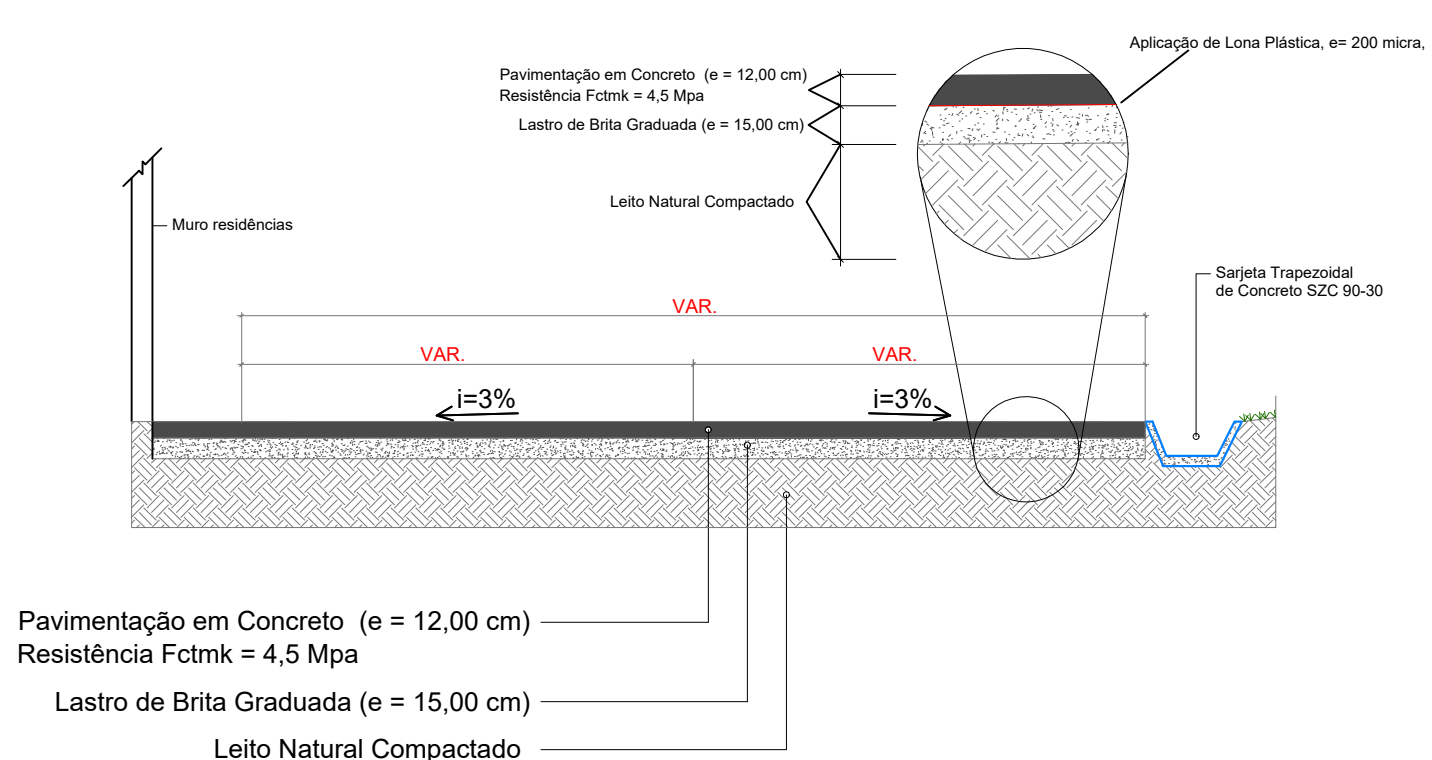


### Seção Transversal - Corte BB

ESCALA VISUAL


### JUNTA SIMPLES - SEM BARRAS

Escala Visual

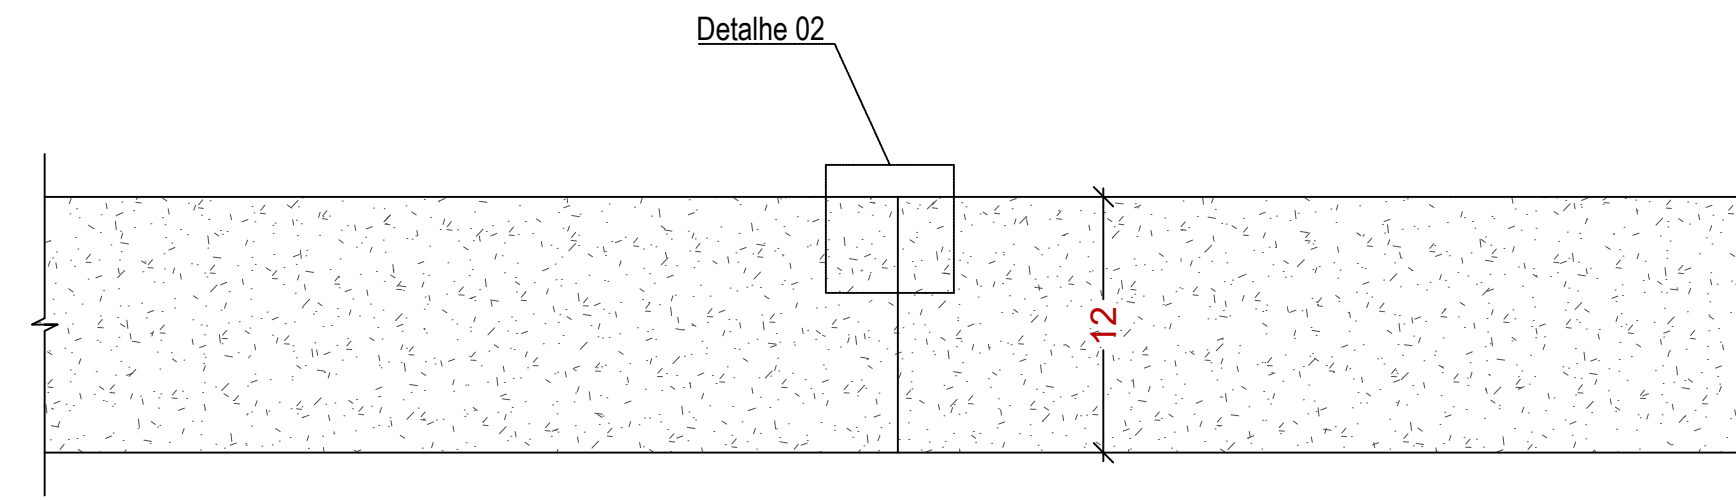


### CORTE DE JUNTA - Detalhe 02


Escala Visual

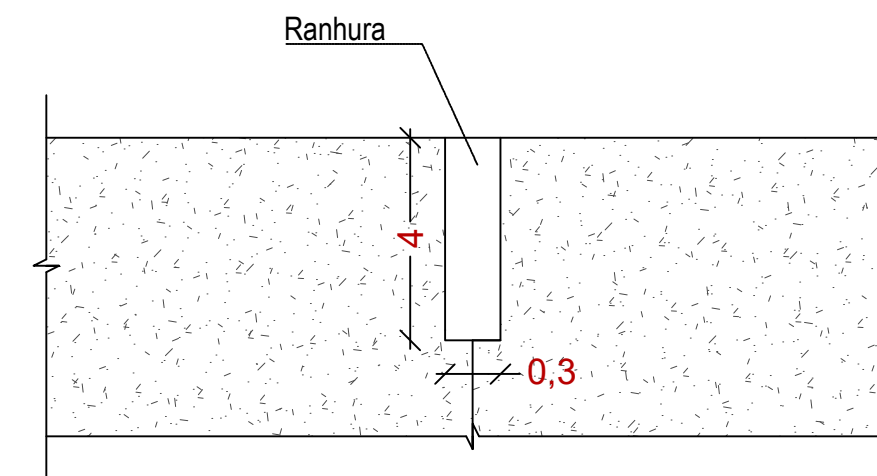

### Detalhe 01

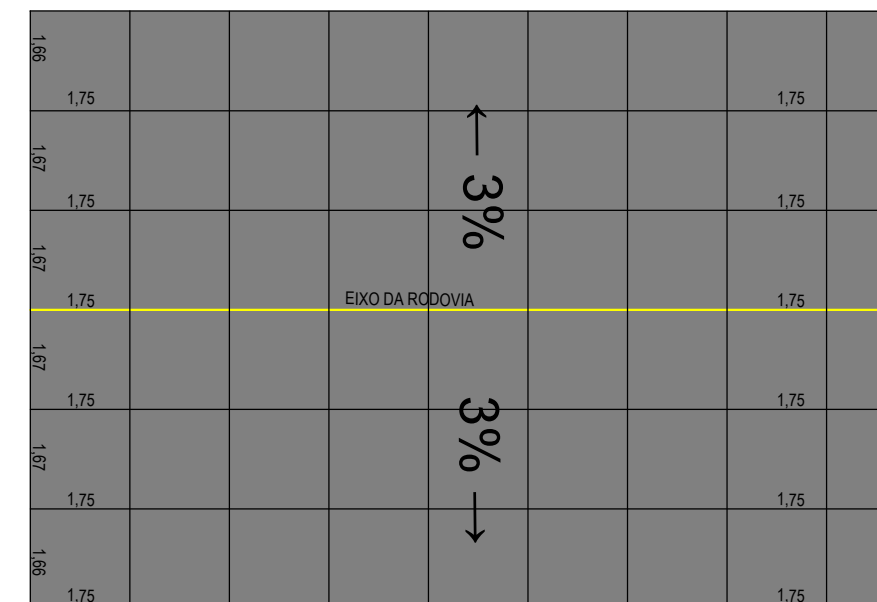

### MEIO - FIO SIMPLES PRÉ-MOLDADO

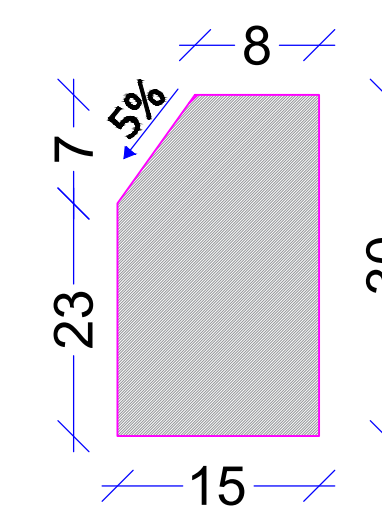

### DETALHE MEIO FIO

ESCALA VISUAL

### CONVENÇÕES

- Leito Estrada Existente
- Meio - Fio concreto a executar
- Eixo Estacas
- Cerca existente
- Poste de Energia Existente
- Calçamento Pedras Irregulares a Executar - Área = 600,65 m²
- Pavimentação em Concreto sobre Leito Natural e = 12,0cm - Área = 399,73 m²

Obs.: Deverá ser previsto meio fio rebaidado nos acessos as residências onde houver entrada de veículos.

APROVAÇÃO/CARIMBO:



|                      |   |                              |          |
|----------------------|---|------------------------------|----------|
| PROJETO:             | GEOMÉTRICO   |                              |          |
| OBRA:                | PAVIMENTAÇÃO COM PEDRAS IRREGULARES / CONCRETO<br>RUA ALEXANDRE ANTONIO DE MACÊDO   |                              |          |
| ENDEREÇO:            | RUA ALEXANDRE ANTONIO DE MACÊDO<br>CENTRO - NOVO HORIZONTE - SC   |                              |          |
| PROPRIETÁRIO:        | PREFEITURA MUNICIPAL DE NOVO HORIZONTE - SC<br>CNPJ - 95.990.115/0001-87   |                              |          |
| RESPONSÁVEL TÉCNICO: | AMARILDO MARTINS<br>RIBEIRO:05079131918<br>Assinado de forma digital por AMARILDO MARTINS RIBEIRO:05079131918<br>Data: 2024.06.11 09:15:11 -03'00'<br>Engº Civil Amarildo M. Ribeiro - CREA-SC 156004-7 |                              |          |
| RESPONSÁVEL TÉCNICO: | Engº Civil Jaison R. dos Santos - CREA-SC 178513-5   |                              |          |
| RESPONSÁVEL TÉCNICO: | Engº Matheus Bez da Silveira - CREA-SC 202276-0   |                              |          |
| RESPONSÁVEL TÉCNICO: | Engº Eletricista Charlan Smaniotto Luzzatto - CREA-SC 127695-8   |                              |          |
| DESENHO CAD:         | Eliveltro Jesus Passini - CFT - 01901295907<br>Edivanda Meurer - CREA SC 179524-5   |                              |          |
| DESCRIÇÃO            | IMPLANTAÇÃO - PLANTA TÉCNICA<br>IMPLANTAÇÃO - PLANTA LAYOUT<br>SEÇÃO TRANSVERSAL<br>SIMBOLOGIA, DETALHES, LEGENDA                                                                                       | PRANCHA:<br><b>GEO.02/02</b> |          |
| ÁREA:                | 1.000,38m²   | ESCALA:                      | INDICADA |
| CONTATO:             | E-MAIL: amnoroste@amnoroste.org.br - TEL: (49)3344-1991   |                              |          |