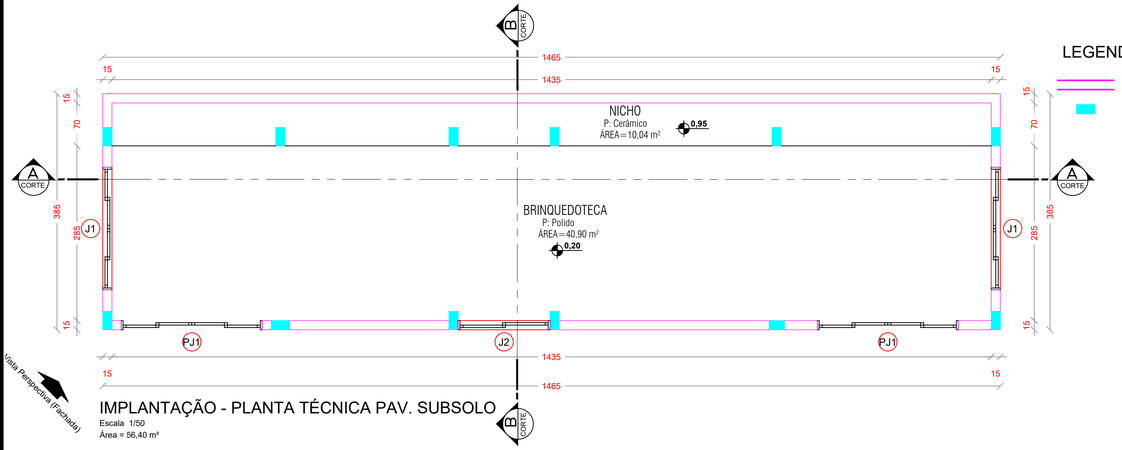

IMPLANTAÇÃO - PLANTA TÉCNICA PAV. SUBSOLO

Escala 1/50

Área = 56,40 m²

LEGENDA

PAREDES EM ALVENARIA A SEREM EXECUTADAS

PILARES EXISTENTES

TABELA DE ESQUADRIAS

COD	TIPO	LARGURA	ALTURA	PARAPEITO	MATERIAL	QTD	ÁREA (m²)
J1	Janela de correr 4 folhas	200	120	90	Alumínio e Vidro	2	2.40
J2	Janela de correr 2 folhas	150	120	90	Alumínio e Vidro	1	1.80
PJ1	Porta-janela 4 folhas	230	210	-	Alumínio e Vidro	2	4.83

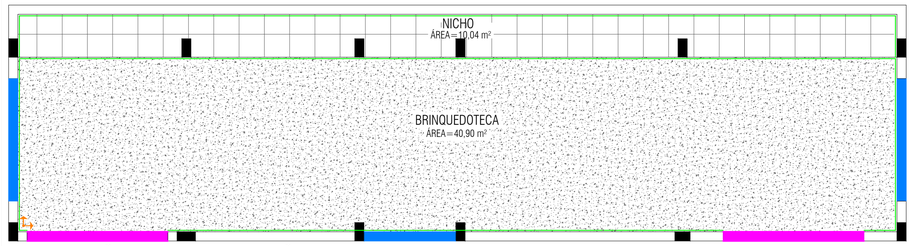

IMPLANTAÇÃO - PLANTA PAGINAÇÃO DE PISOS

Escala 1/75

LEGENDA

ORIGEM DA MODULAÇÃO.

SOLEIRA EM GRANITO DIMENSSÕES CONFORME PROJETO

PEITORIL EM GRANITO DIMENSSÕES CONFORME PROJETO

RODAPÉ PORCELANATO IMBUTIDO NA PAREDE 60X7 CM

PISO/RODAPÉ PORCELANATO 60X60CM (OBSERVAR ORIENTAÇÕES DO FABRICANTE PARA JUNTAS DE ASSENTAMENTO) E REJUNTE ARGAMASSA EPÓXI COR BRA RODAPÉ, EMBUTIDO NA ALVENARIA NA COR A SER DEFINIDO

PISO POLIDO

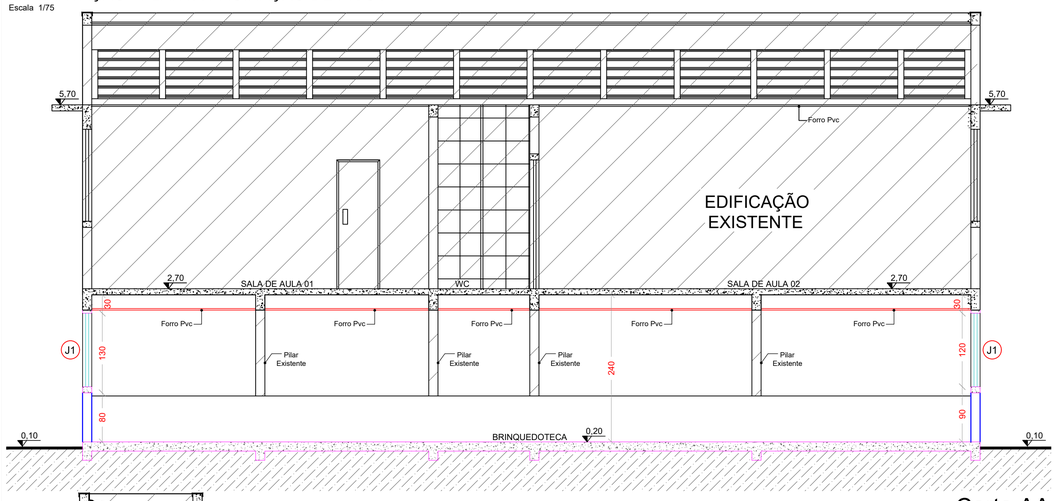

Corte AA

Escala 1/50

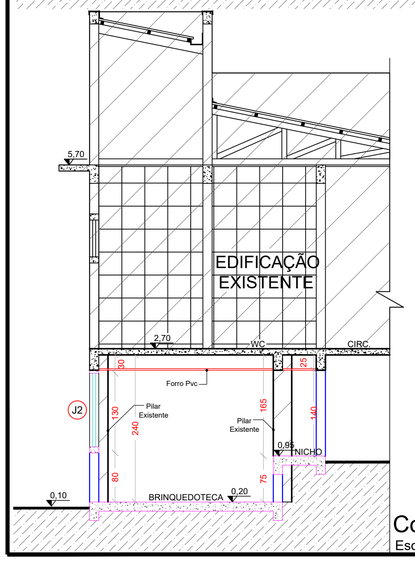

Corte BB

Escala 1/50

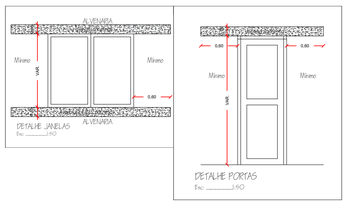



DETALHE- PEITORIL

SEM ESCALA

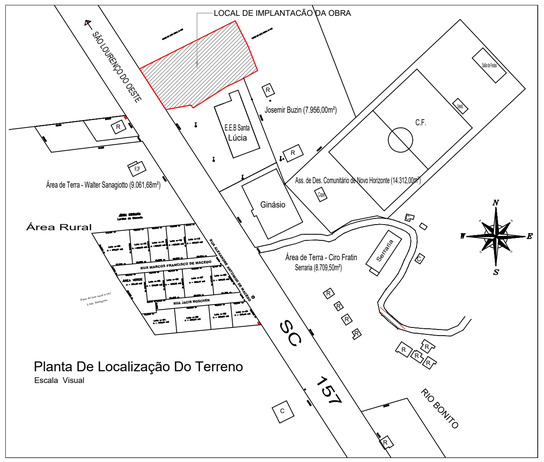

Planta De Localização Do Terreno

Escala Visual

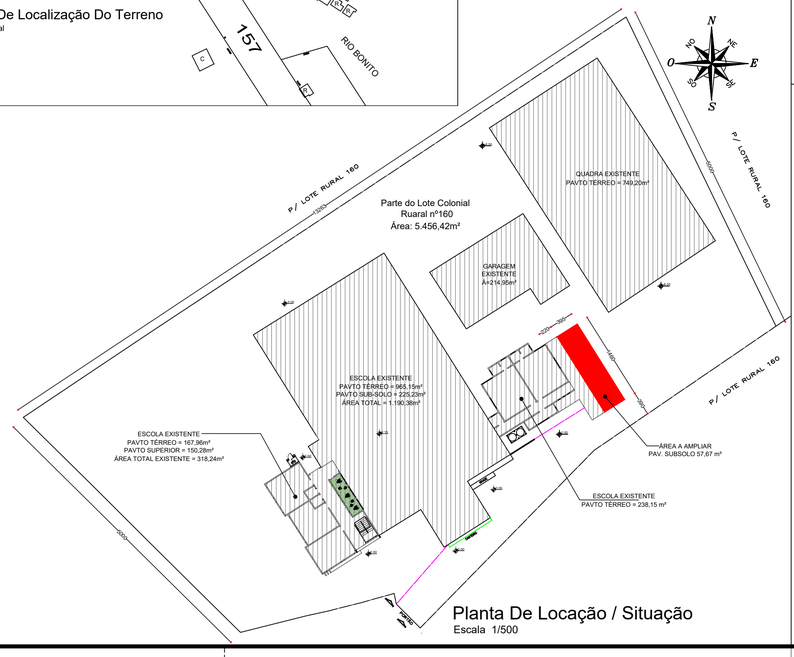

Planta De Locação / Situação

Escala 1/500

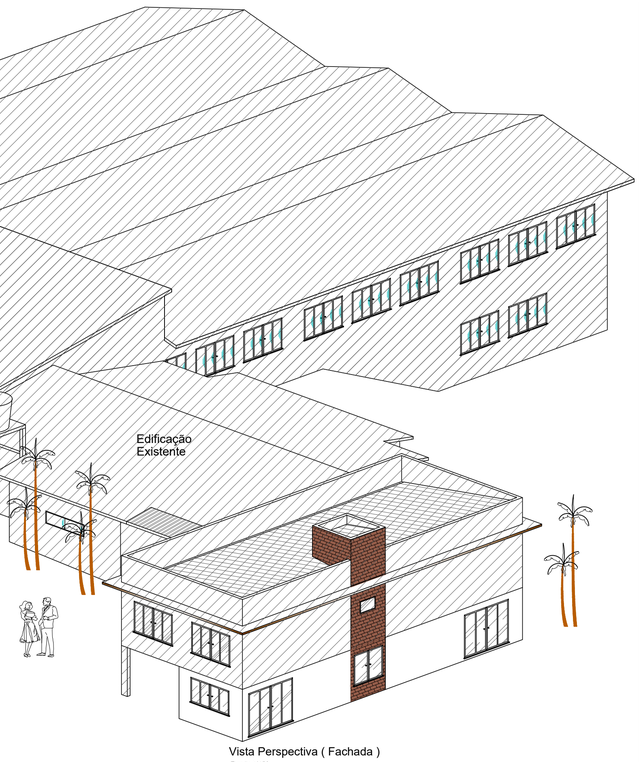

Vista Perspectiva (Fachada)

Escala 1/150

APROVAÇÃO/CARIMBO:

AMNOROESTE
ASSOCIAÇÃO DOS MUNICÍPIOS DO NOROESTE DE SANTA CATARINA

PROJETO: ARQUITETÔNICO

OBRA: BRINQUEDOTECA DO CENTRO EDUCACIONAL MUNICIPAL NOVO HORIZONTE

ENDEREÇO: ROD. SC 157 - CENTRO NOVO HORIZONTE-SC

PROPRIETÁRIO: PREFEITURA MUNICIPAL DE NOVO HORIZONTE - SC CNPJ 95.990.115/0001-87

RESPONSÁVEL TÉCNICO: Engº Civil Amarildo M. Ribeiro - CREA-SC 156004-7

RESPONSÁVEL TÉCNICO: JAISON RENAN DOS SANTOS:10341435902 Assinado de forma digital por JAISON RENAN DOS SANTOS:10341435902 Engº Civil Jaison R. dos Santos - CREA SC 178513-5

RESPONSÁVEL TÉCNICO: Engº Matheus Bez da Silveira - CREA-SC 202276-0

RESPONSÁVEL TÉCNICO: Engº Eletricista Charlan Smaniotto Luzzatto - CREA-SC 127695-8

DESENHO CAD: Eliveltro Jesus Passini - CFT - 01901295907; Edivanda Meurer - CREA SC 179524-5

DESCRIÇÃO
IMPLANTAÇÃO - PLANTA TÉCNICA PAV. SUBSOLO
IMPLANTAÇÃO - PLANTA PAGINAÇÃO DE PISOS
TABELA DE ESQUADRIAS
CORTES ESQUEMÁTICOS
VISTA PERSPECTIVA (FACHADA)
PLANTA DE LOCALIZAÇÃO DO LOTE
PLANTA DE LOCAÇÃO / SITUAÇÃO
DETALHES / LEGENDAS

PRANCHA: ARQ - 01/01

ÁREA TOTAL : 57,67 m²

ESCALA: INDICADA

CONTATO: E-MAIL: amnoroeste@amnoroeste.org.br - TEL: (49)3344-1991

19/10/2026