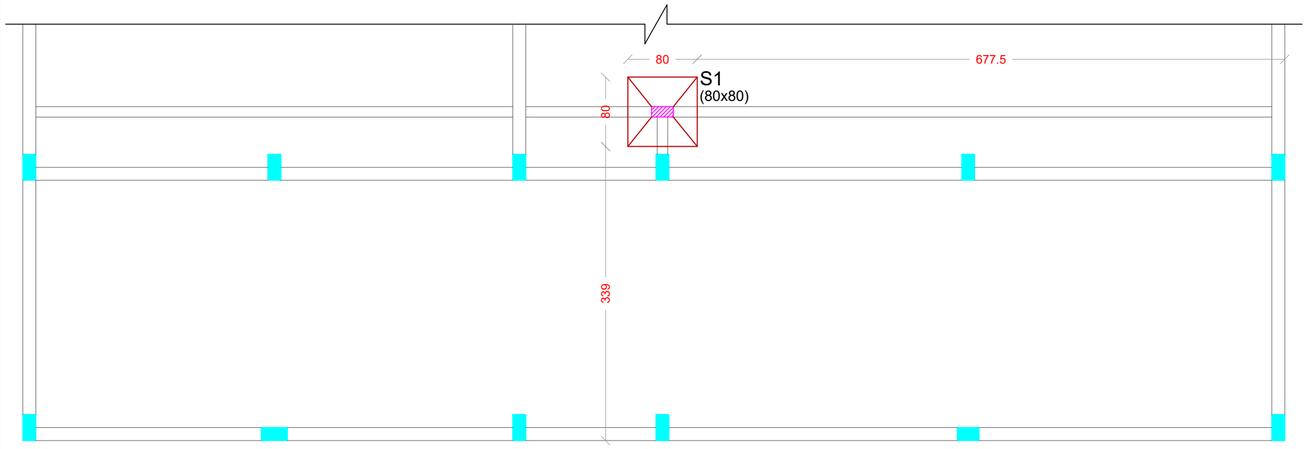

PLANTA DE LOCAÇÃO FUNDAÇÃO

Escala 1/50

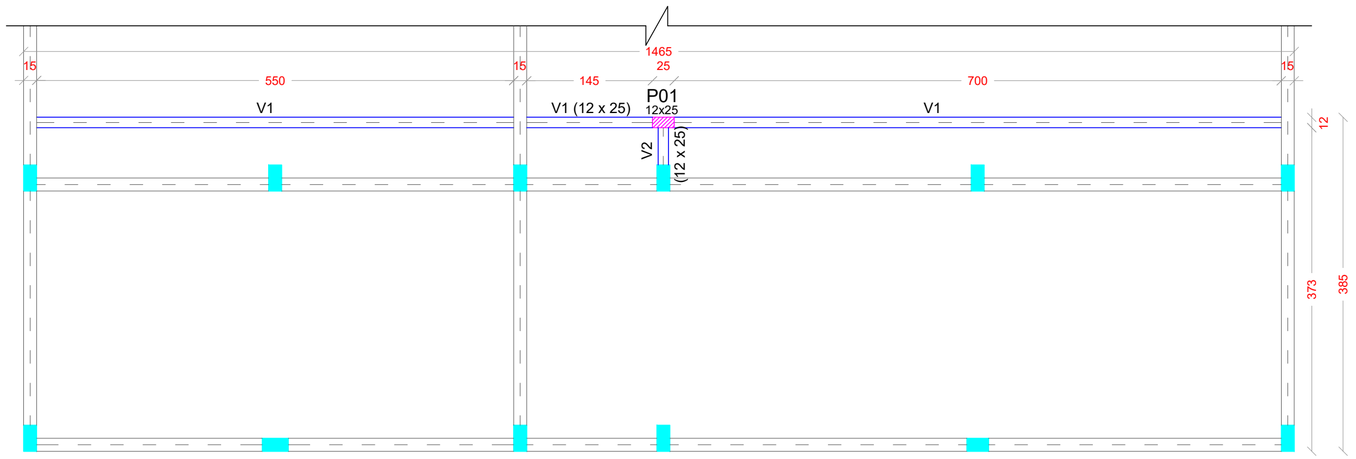

PLANTA FORMA PAV. BALDRAME

Escala 1/50

S1

PLANTA

ESC 1:25

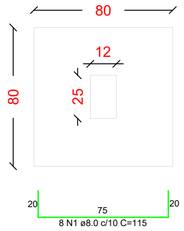

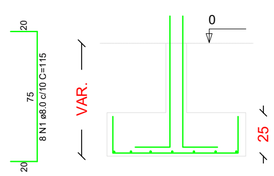

P1

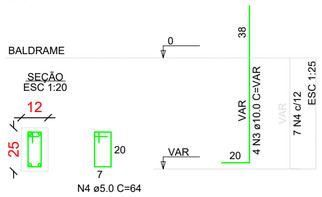

RESUMO DO AÇO FUNDAÇÃO

AÇO	DIAM (mm)	PESO + 0% (kg)
CA50	8.0	7.27
	10.0	3.21
CA60	5.0	0.89
PESO TOTAL (kg)		
CA50		10.48
CA60		0.89

Volume de concreto (C-25) = 0.17 m³
Volume de escavação = 0.32 m³
Camada de reaterro = 0.15 m³
Camada de brita = 0.032 m³

LEGENDA

- PILARES EXISTENTES
- PILAR A SER EXECUTADO
- VIGAS BALDRAMES EXISTENTES
- VIGAS A SEREM EXECUTADAS

P1

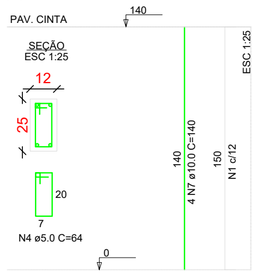

RESUMO DO AÇO PILAR

AÇO	DIAM (mm)	PESO + 0% (kg)
CA50	10.0	3.70
CA60	5.0	3.94
PESO TOTAL (kg)		
CA50		3.70
CA60		3.94

Volume de concreto (C-25) = 0.042 m³
Área de forma = 0.70 m²

V1=V2

ESC 1:25

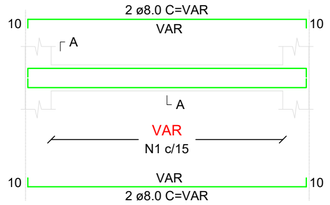

SEÇÃO A-A

ESC 1:25

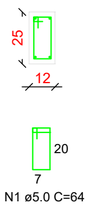

RESUMO DO AÇO VIGAS NÍVEL 0

AÇO	DIAM (mm)	PESO + 0% (kg)
CA50	8.0	24.09
CA60	5.0	10.05
PESO TOTAL (kg)		
CA50		24.09
CA60		10.05

Volume de concreto (C-25) = 0.46 m³
Volume de escavação = 0.46 m³
Camada de brita = 0.19 m³
Área de forma = 7.62 m²
Impermeabilização = 9.45 m²

AMNOROESTE
ASSOCIAÇÃO DOS MUNICÍPIOS DO NOROESTE DE SANTA CATARINA

PROJETO: ESTRUTURAL

OBRA: BRINQUEDOTECA DO CENTRO EDUCACIONAL MUNICIPAL NOVO HORIZONTE

ENDEREÇO: ROD. SC 157 - CENTRO NOVO HORIZONTE-SC

PROPRIETÁRIO: PREFEITURA MUNICIPAL DE NOVO HORIZONTE - SC
CNPJ 95.990.115/0001-87

RESPONSÁVEL TÉCNICO: Engº Civil Amarildo M. Ribeiro - CREA-SC 156004-7

RESPONSÁVEL TÉCNICO: JAISON RENAN DOS SANTOS:10341435902 Assinado de forma digital por JAISON RENAN DOS SANTOS:10341435902 Engº Civil Jaison R. dos Santos - CREA SC 178513-5

RESPONSÁVEL TÉCNICO: Engº Matheus Bez da Silveira - CREA-SC 202276-0

RESPONSÁVEL TÉCNICO: Engº Eletricista Charlan Smaniotto Luzzatto - CREA-SC 127695-8

DESENHO CAD: Eliveltro Jesus Passini - CFT - 01901295907
Edivanda Meurer - CREA SC 179524-5

DESCRIÇÃO
PLANTA DE LOCAÇÃO FUNDAÇÃO
PLANTA DE FORMA PAV. BALDRAME
DETALHES / LEGENDA SAPATA
DETALHES / LEGENDA PILAR
DETALHES / LEGENDA VIGAS BALDRAMES

PRANCHA: EST - 01/01

ÁREA TOTAL : 57,67 m²

ESCALA: INDICADA

CONTATO: E-MAIL: amnoroeste@amnoroeste.org.br - TEL: (49)3344-1991

19/10/2026