



IMPLANTAÇÃO - PLANTA TÉCNICA
Escala 1/50
Área = 130,35m²

LEGENDA
 MURETA EM ALVENARIA EXISTENTE

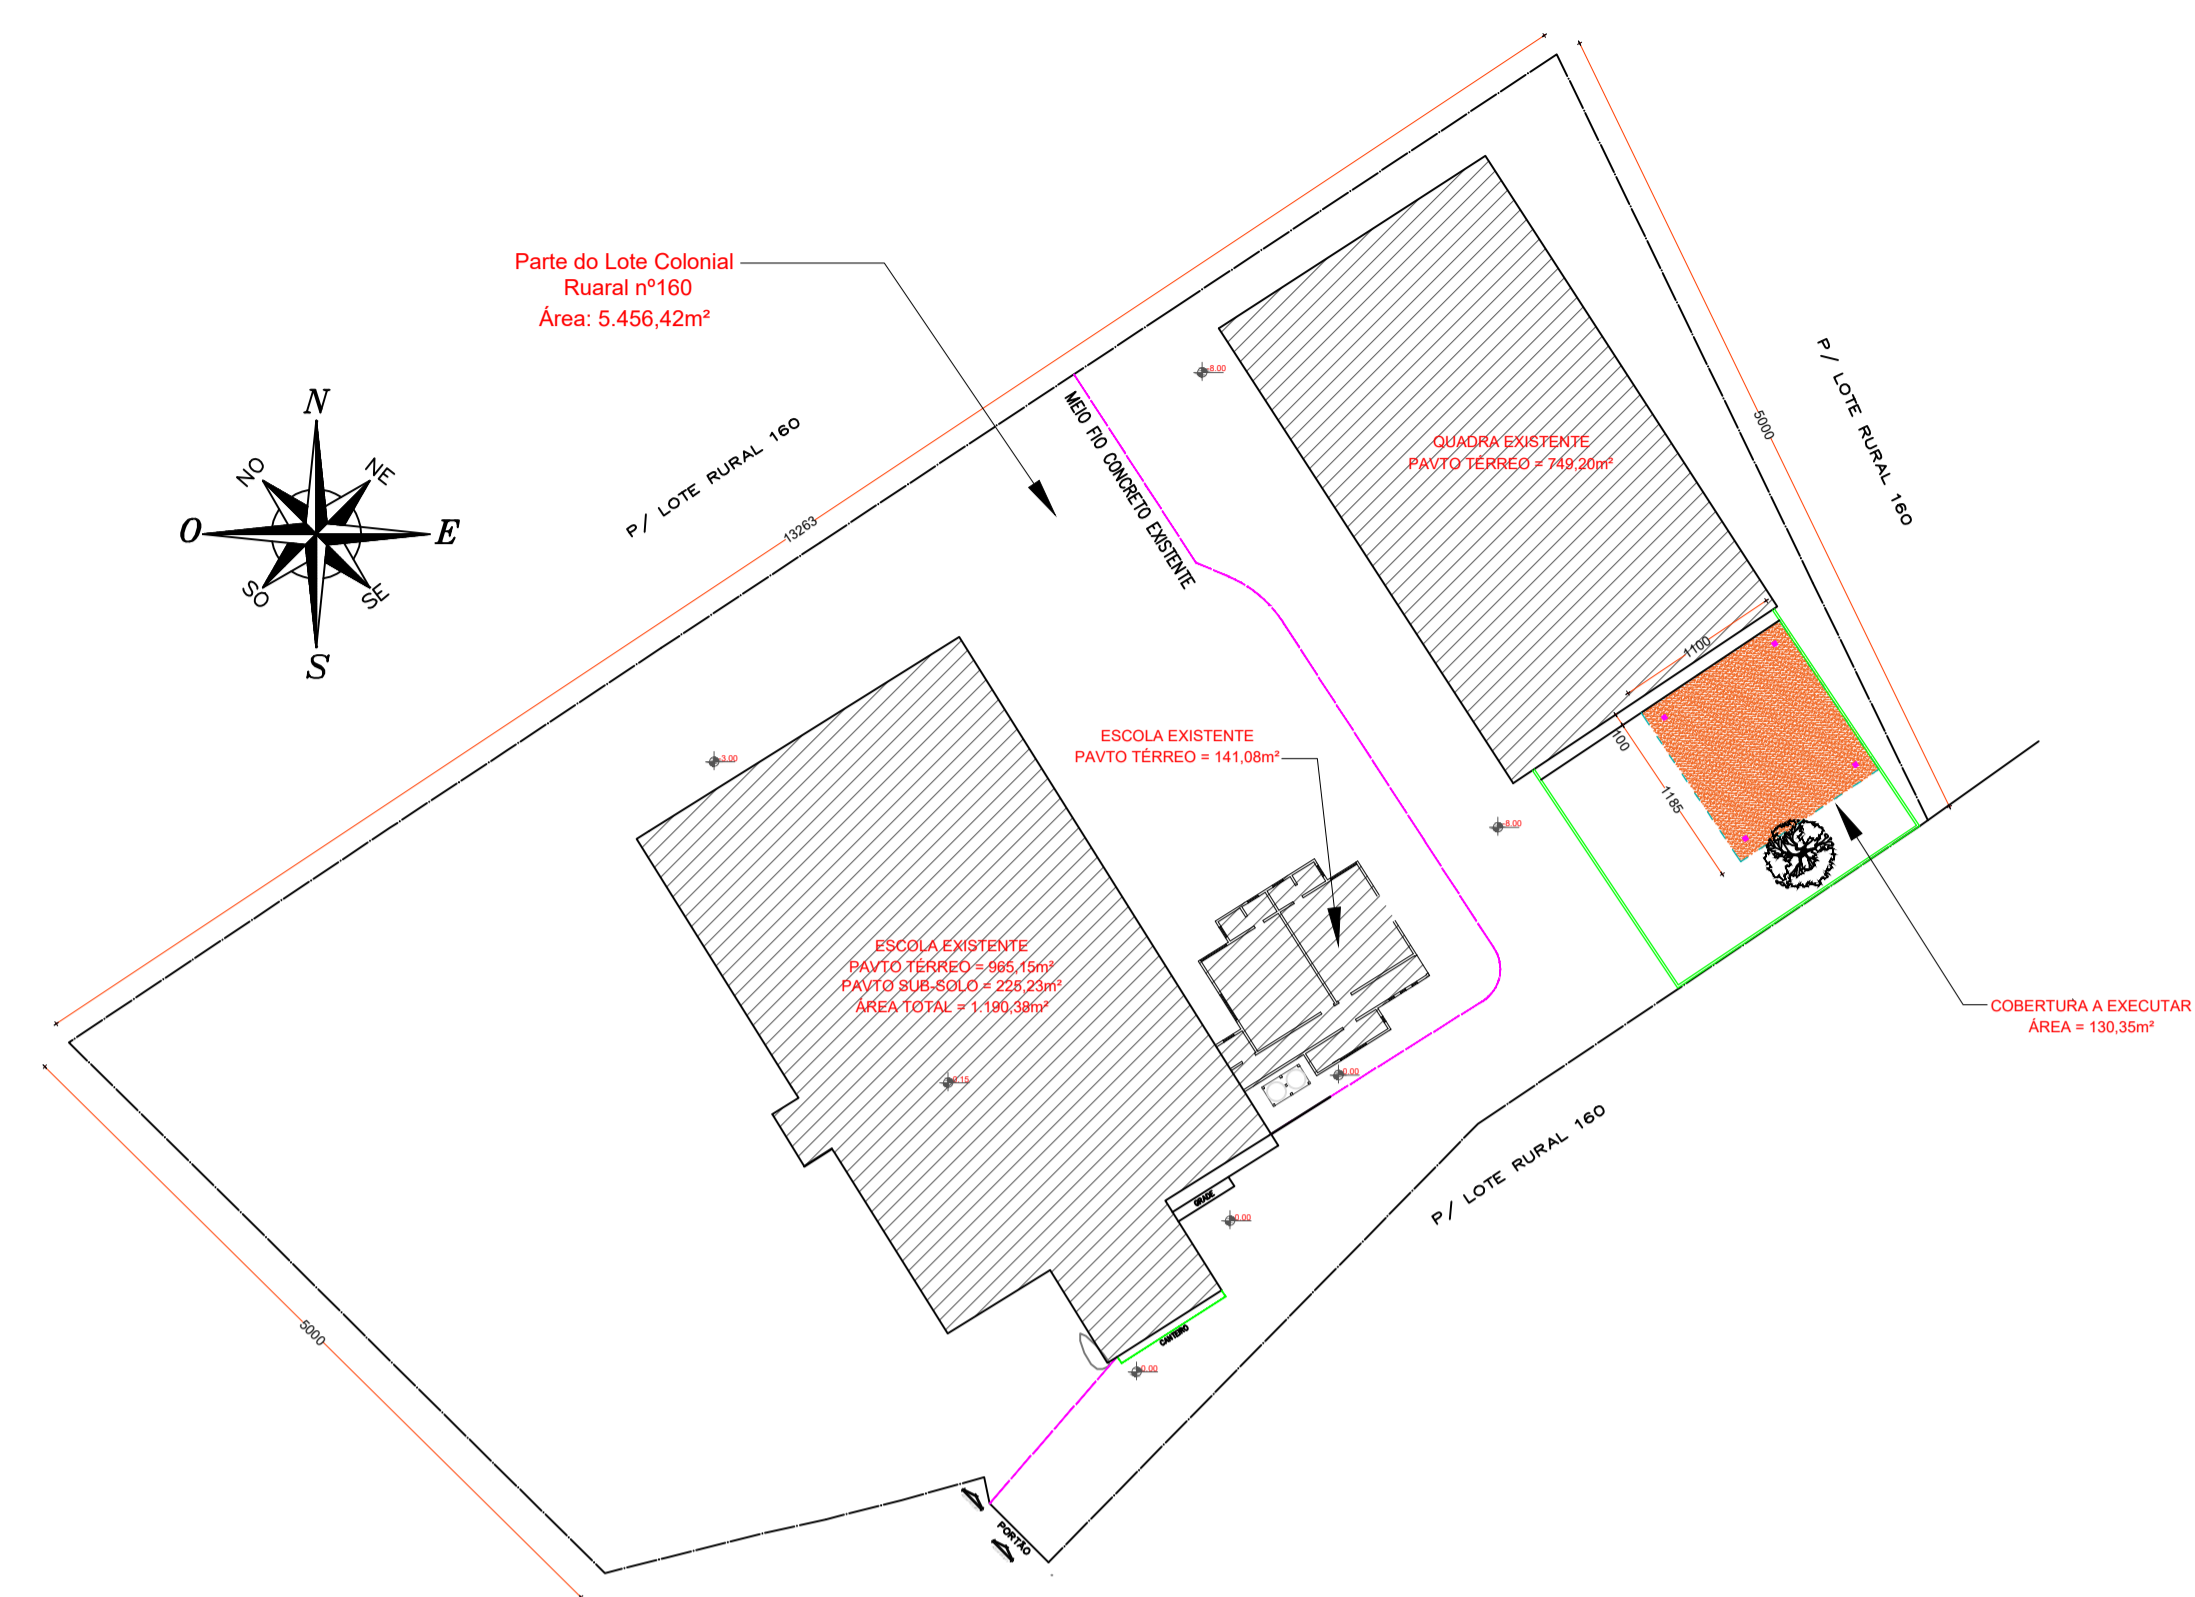

Planta De Locação / Situação
Escala 1/500

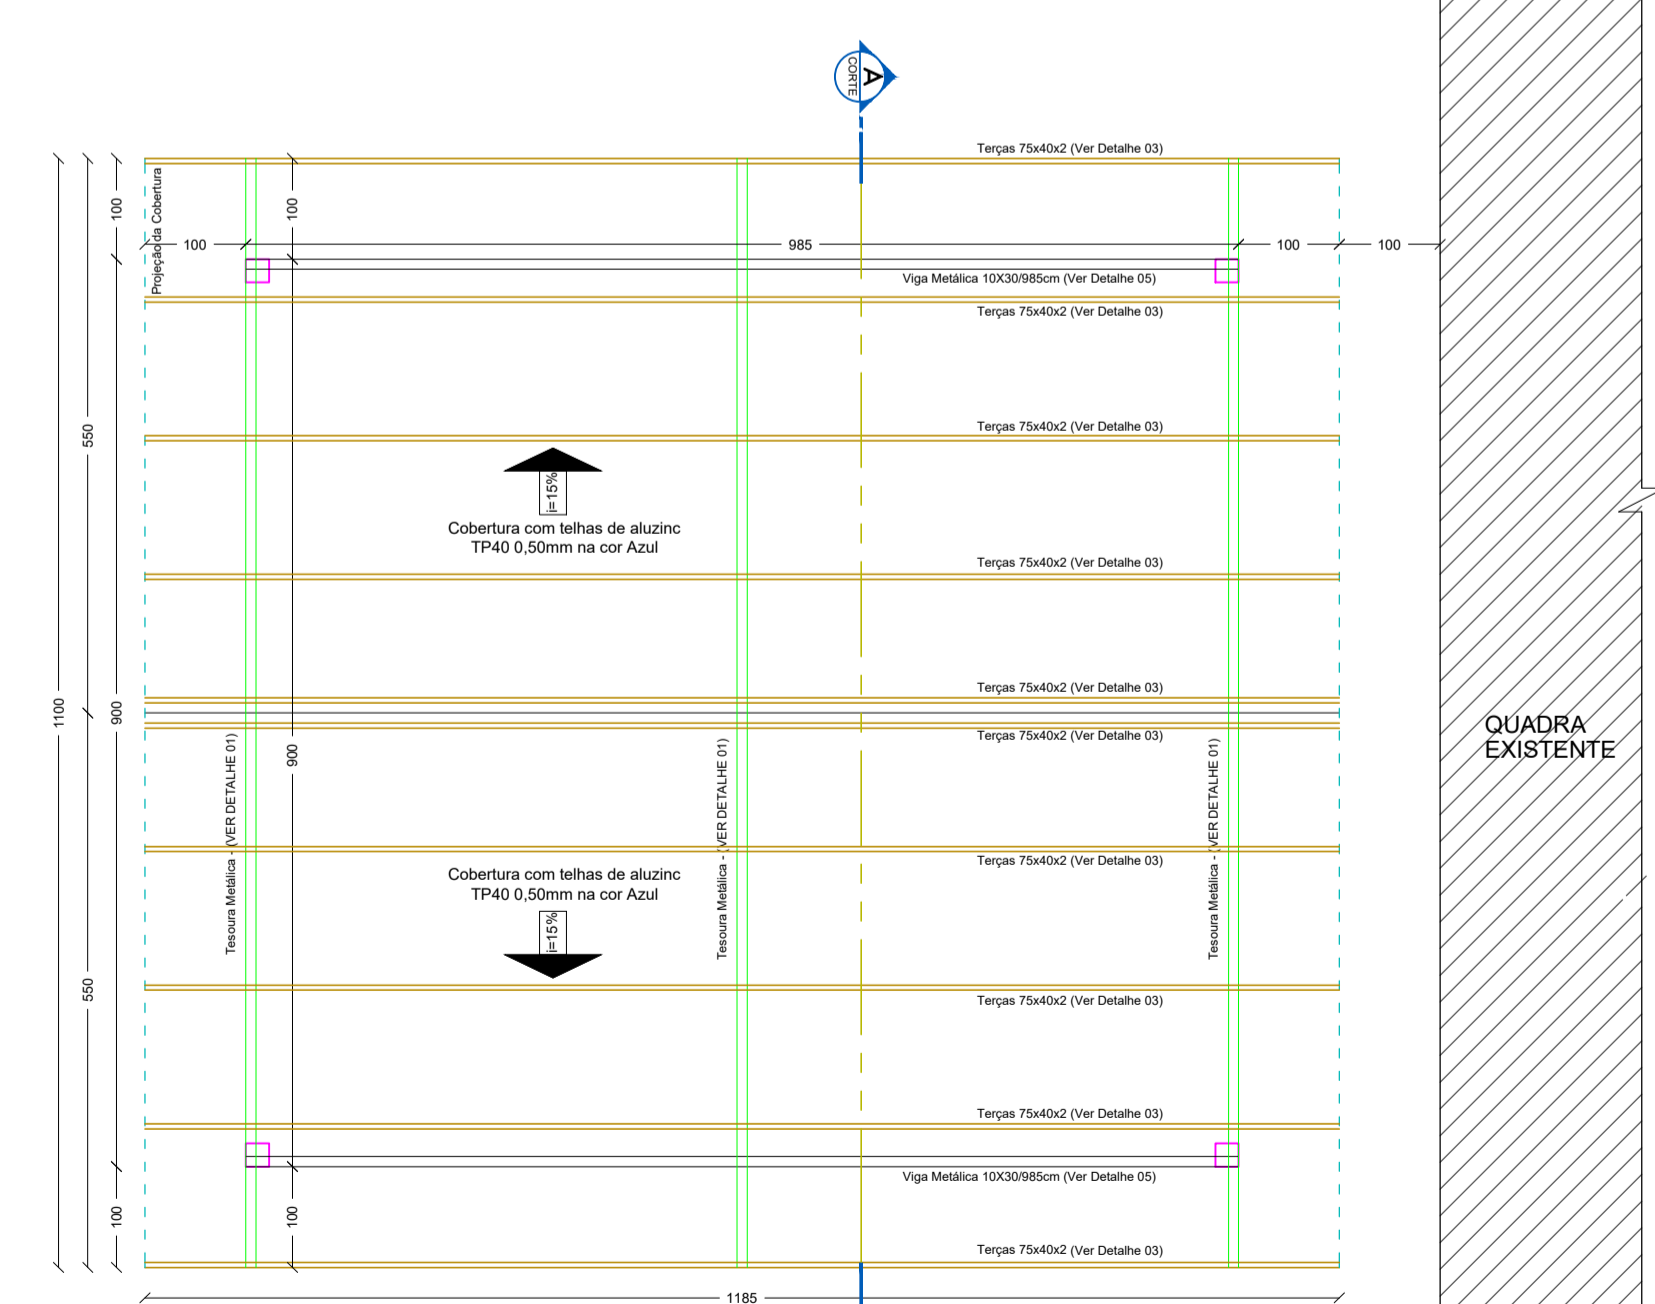

Planta De Cobertura
Escala 1/75

OBS.:
Cobertura com telhas de aluzinc TP40 0,50mm na cor Azul

| COD. | ESTATÍSTICA | |
|------|--|------------------------------------|
| 01 | PILOTE COLONIAL RURAL Nº | 160 |
| 02 | MATRÍCULA Nº | 9.933 |
| 03 | SC | 157 |
| 04 | LOTEAMENTO | CENTRO |
| 05 | MUNICÍPIO | NOVO HORIZONTE - SC |
| 06 | ÁREA LOTE | 5.456,42m ² |
| 07 | ÁREA EXISTENTE PAVTO TÉRREO | 1.855,43m ² |
| 08 | ÁREA EXISTENTE PAVTO SUB-SOLO | 225,23m ² |
| 09 | ÁREA TOTAL EXISTENTE | 2.080,66m ² |
| 10 | ÁREA A AMPLIAR COBERTURA | 130,35m² |
| 11 | ÁREA TOTAL DE CONSTRUÇÃO | 2.211,01m ² |
| 12 | PROJEÇÃO DA EDIFICAÇÃO | 1.985,78m ² |
| 13 | TAXA DE OCUPAÇÃO | (COD. 12 + COD.08) X 100 36,39% |
| 14 | COEFICIENTE DE APROVEITAMENTO | (COD. 11 + COD.06) 0,405 |
| 15 | TAXA DE PERMEABILIDADE | (100% - COD. 13) 63,61% |
| 16 | FINALIDADE | AMPLIAÇÃO ESCOLAR |
| 17 | <input checked="" type="checkbox"/> METÁLICO <input type="checkbox"/> MADEIRA <input type="checkbox"/> MISTA | |



PROJETO ARQUITETÔNICO

COBERTURA DO PLAYGROUND DO CENTRO EDUCACIONAL MUNICIPAL NOVO HORIZONTE

| | |
|-----------------------|--|
| ENDEREÇO: | ROD. SC 157 - CENTRO NOVO HORIZONTE - SC |
| PROPRIETÁRIO: | MUNICÍPIO DE NOVO HORIZONTE-SC CNPJ Nº 35.990.115/0001-87 |
| RESPONSÁVEL TÉCNICO: | Eng ^o Civil Bruna Henrique - CREA-SC 154937-0 |
| RESPONSÁVEL TÉCNICO: | Eng ^o Civil Amarildo M. Ribeiro - CREA-SC 156004-7 |
| RESPONSÁVEL TÉCNICO: | Eng ^o Eletricista Charlan Smaniotto Luzzatto - CREA-SC 127695-8 |
| DESENHO CAD: | Eiveltro Jesus Passini - CFT - 01901295907 |
| DESCRIÇÃO | IMPLANTAÇÃO - PLANTA TÉCNICA PLANTA DE LOCAÇÃO / SITUAÇÃO PLANTA DE COBERTURA ESTATÍSTICA |
| PRANCHA: | ARQ. 01/03 |
| ÁREA TOTAL A AMPLIAR: | 130,35m ² |
| ESCALA: | INDICADA |
| CONTATO: | E-MAIL: amnoroste@amnoroste.org.br - TEL: (49)3344-1991 |