


IMPLANTAÇÃO - PLANTA TÉCNICA PAVTO TÉRREO
Escala 1/75
Área a Ampliar = 167,96m²

- LEGENDA
- ALVENARIA DE TUIJOLO CERÂMICO 11,5X18X29 CM - 1 VEZ COM CHAPISCO 1:3 E-0,5 CM (PAREDES INTERNAS/EXTERNAS) MASSA ÚNICA 1:2,8 (PAREDES INTERNAS/EXTERNAS)
 - ALVENARIA DE TUIJOLO CERÂMICO 11,5X18X29 CM - 1 VEZ

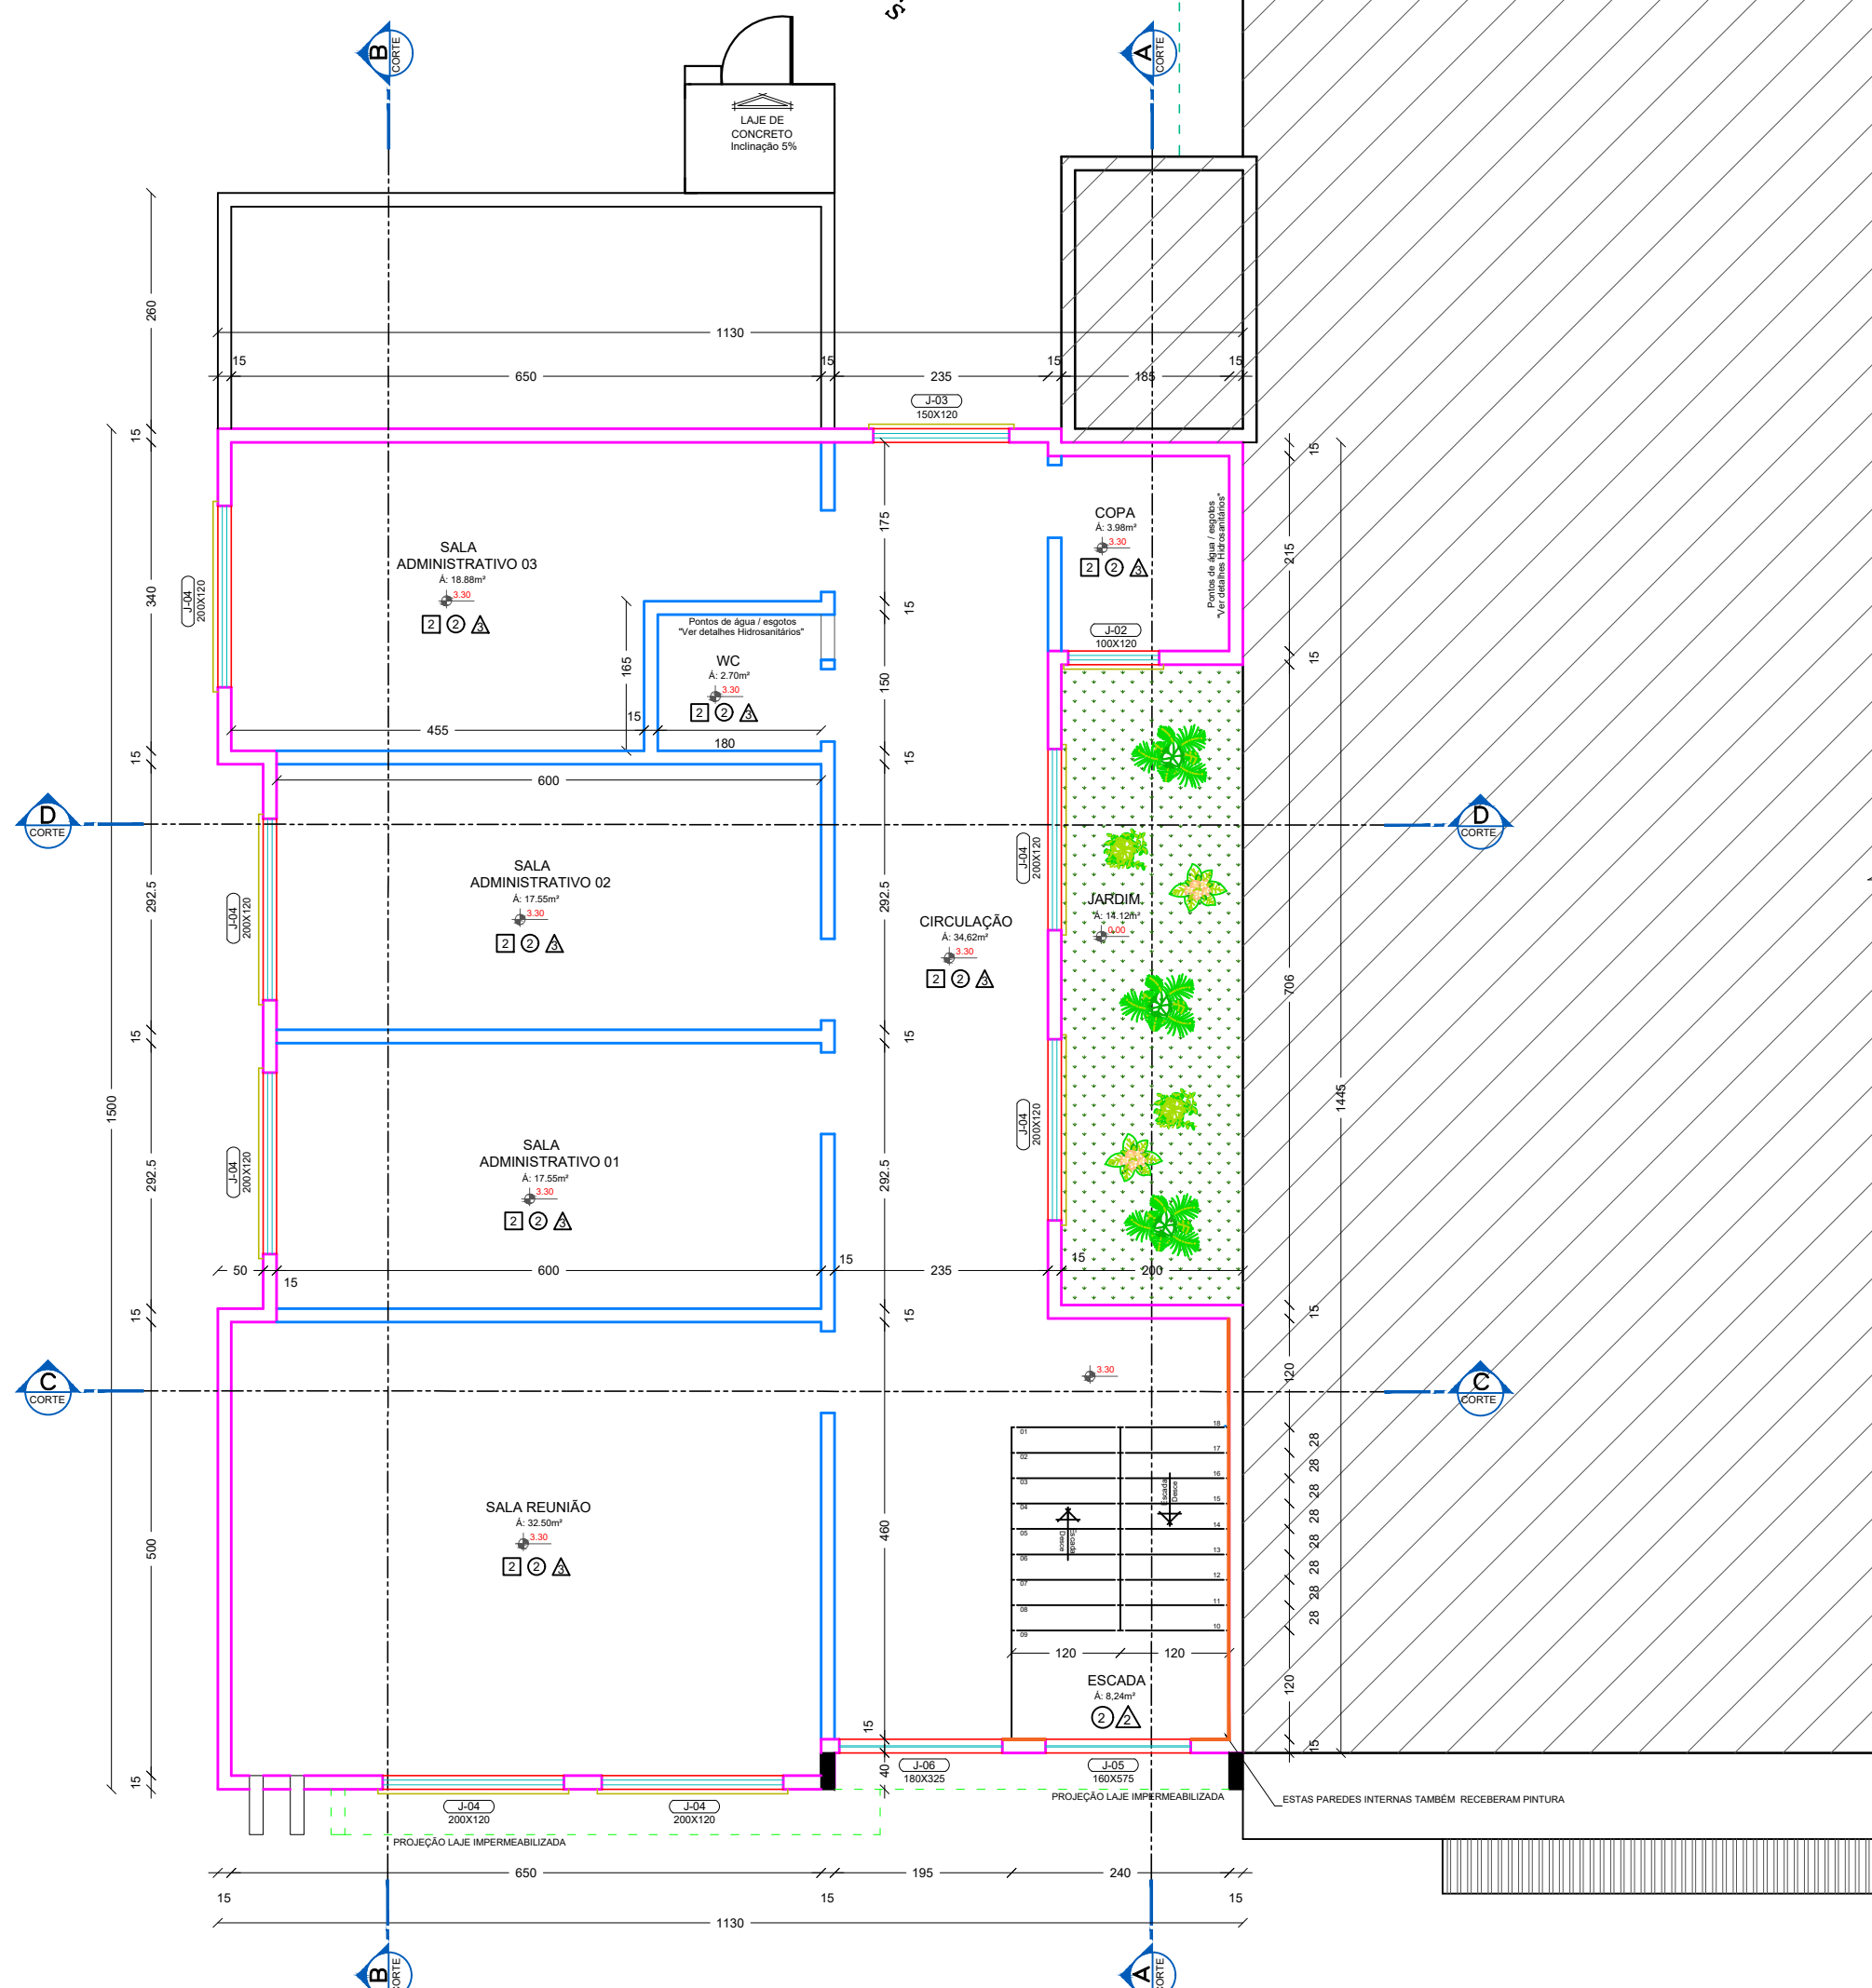

IMPLANTAÇÃO - PLANTA TÉCNICA PAVTO SUPERIOR
Escala 1/75
Área a Ampliar = 150,28m²

TABELA ESQUADRIAS

PORTAS				
CONV.	VÃO	TIPO	MATERIAL	QUANT.
P-01	80X210	ABRIR 01 FOLHA	MADEIRA SEMI-OCA	02
P-02	110X180/30	VIDRO FIXO	ALUMÍNIO / VIDRO LAMINADO 6mm	01
P-03	90X210	ABRIR 01 FOLHA	MADEIRA SEMI-OCA	03
P-04	180X250	ABRIR 02 FOLHA	ALUMÍNIO / VIDRO LAMINADO 6mm	01
P-05	200X210	ABRIR 02 FOLHA	ALUMÍNIO / VIDRO LAMINADO 6mm	01
P-06	180X210	ABRIR 02 FOLHA	ALUMÍNIO / VIDRO LAMINADO 6mm	01
P-07	70X80	ABRIR 01 FOLHA	ALUMÍNIO / VENEZIANA	01

JANELAS				
J-01	50X50/160	BASCULANTE	ALUMÍNIO / VIDRO LAMINADO 6 mm	02
J-02	100X120/90	CORRER 02 FOLHAS	ALUMÍNIO / VIDRO LAMINADO 6 mm	01
J-03	150X120/90	CORRER 02 FOLHAS	ALUMÍNIO / VIDRO LAMINADO 6 mm	01
J-04	200X120/90	CORRER 04 FOLHAS	ALUMÍNIO / VIDRO LAMINADO 6 mm	13
J-05	160X575	PELE DE VIDRO FIXO ESTRUTURAL GLAZING	ALUMÍNIO / VIDRO LAMINADO 8mm	01
J-06	180X325	PELE DE VIDRO FIXO ESTRUTURAL GLAZING + 2 BASCULANTE	ALUMÍNIO / VIDRO LAMINADO 8mm	01
JIP-07	250X180/30	CORRER 04 FOLHAS	ALUMÍNIO / VIDRO LAMINADO 6 mm	02

REVESTIMENTOS



PISOS	PAREDES	TETO
1 PORCELANATO	1 AZULEJO ATÉ O TETO	1 LAJE REBOCADA COM PINTURA ACRÍLICA C/ MASSA ACRÍLICA
2 PISO BRUTO	2 PINTURA ACRÍLICA C MASSA ACRÍLICA (SEM ACABAMENTO)	2 (SEM ACABAMENTO)
	3 TIJOLO APARENTE	

COD.	ESTATÍSTICA	
01	P/LOTE COLONIAL RURAL Nº	160
02	MATRÍCULA Nº	9.933
03	SC	157
04	LOTEAMENTO	CENTRO
05	MUNICÍPIO	NOVO HORIZONTE - SC
06	ÁREA LOTE	5.456,42m²
07	ÁREA EXISTENTE PAVTO TÉRREO	1.855,43m²
08	ÁREA EXISTENTE PAVTO SUB-SOLO	225,23m²
09	ÁREA TOTAL EXISTENTE	2.080,66m²
10	ÁREA A AMPLIAR PAVTO TÉRREO	167,96m²
11	ÁREA A AMPLIAR PAVTO SUB-SOLO	150,28m²
12	ÁREA TOTAL A AMPLIAR	318,24m²
13	ÁREA TOTAL DE CONSTRUÇÃO	2.398,90m²
14	PROJEÇÃO DA EDIFICAÇÃO	2.023,39m²
15	TAXA DE OCUPAÇÃO	37,08%
16	COEFICIENTE DE APROVEITAMENTO	0,439
17	TAXA DE PERMEABILIDADE	62,92%
18	FINALIDADE	AMPLIAÇÃO ESCOLAR
19	ALVENARIA	MISTA



DETALHES WCs

Escala Visual

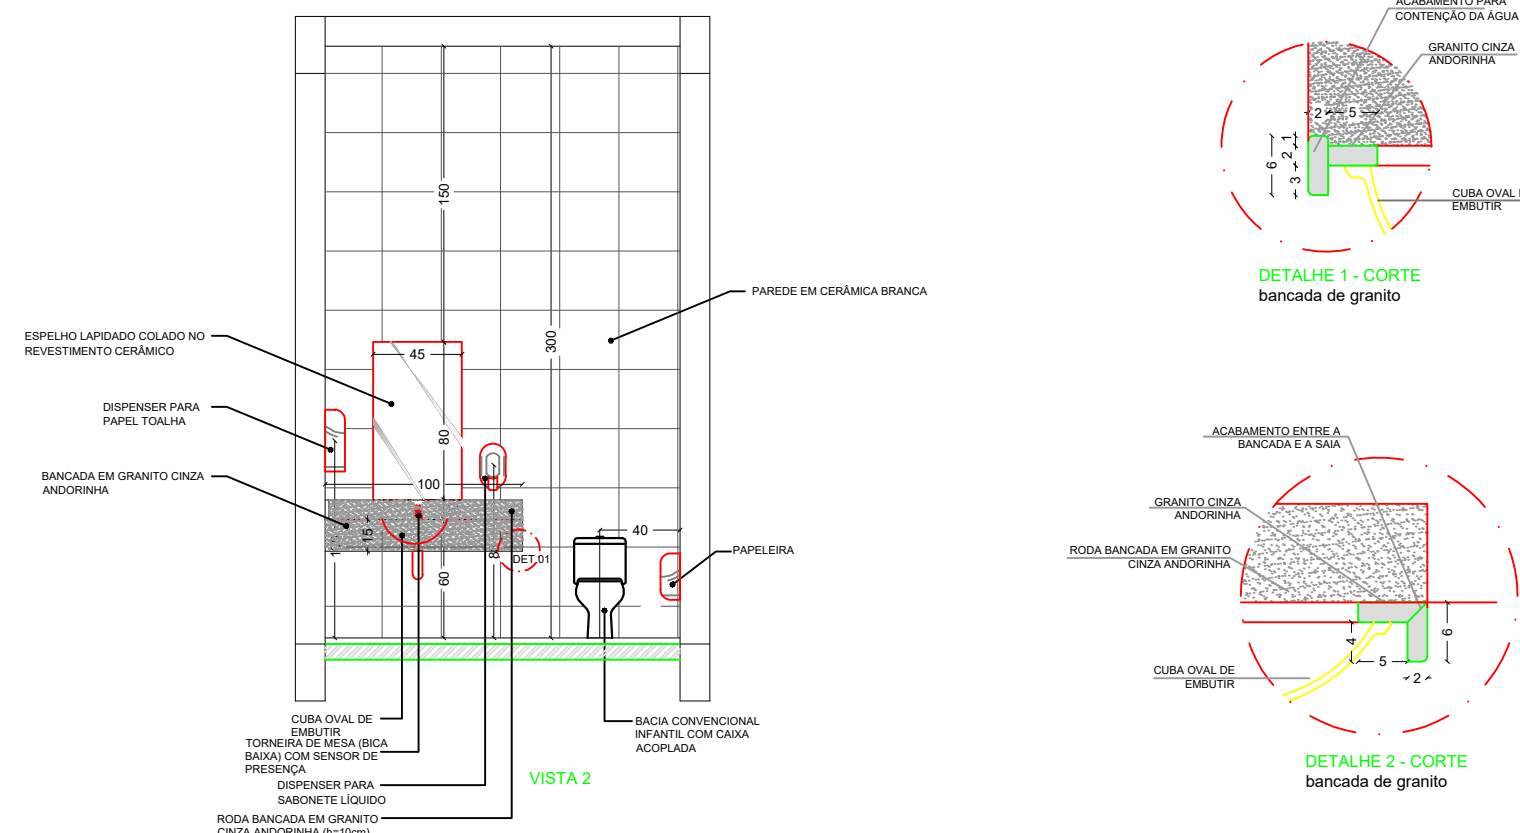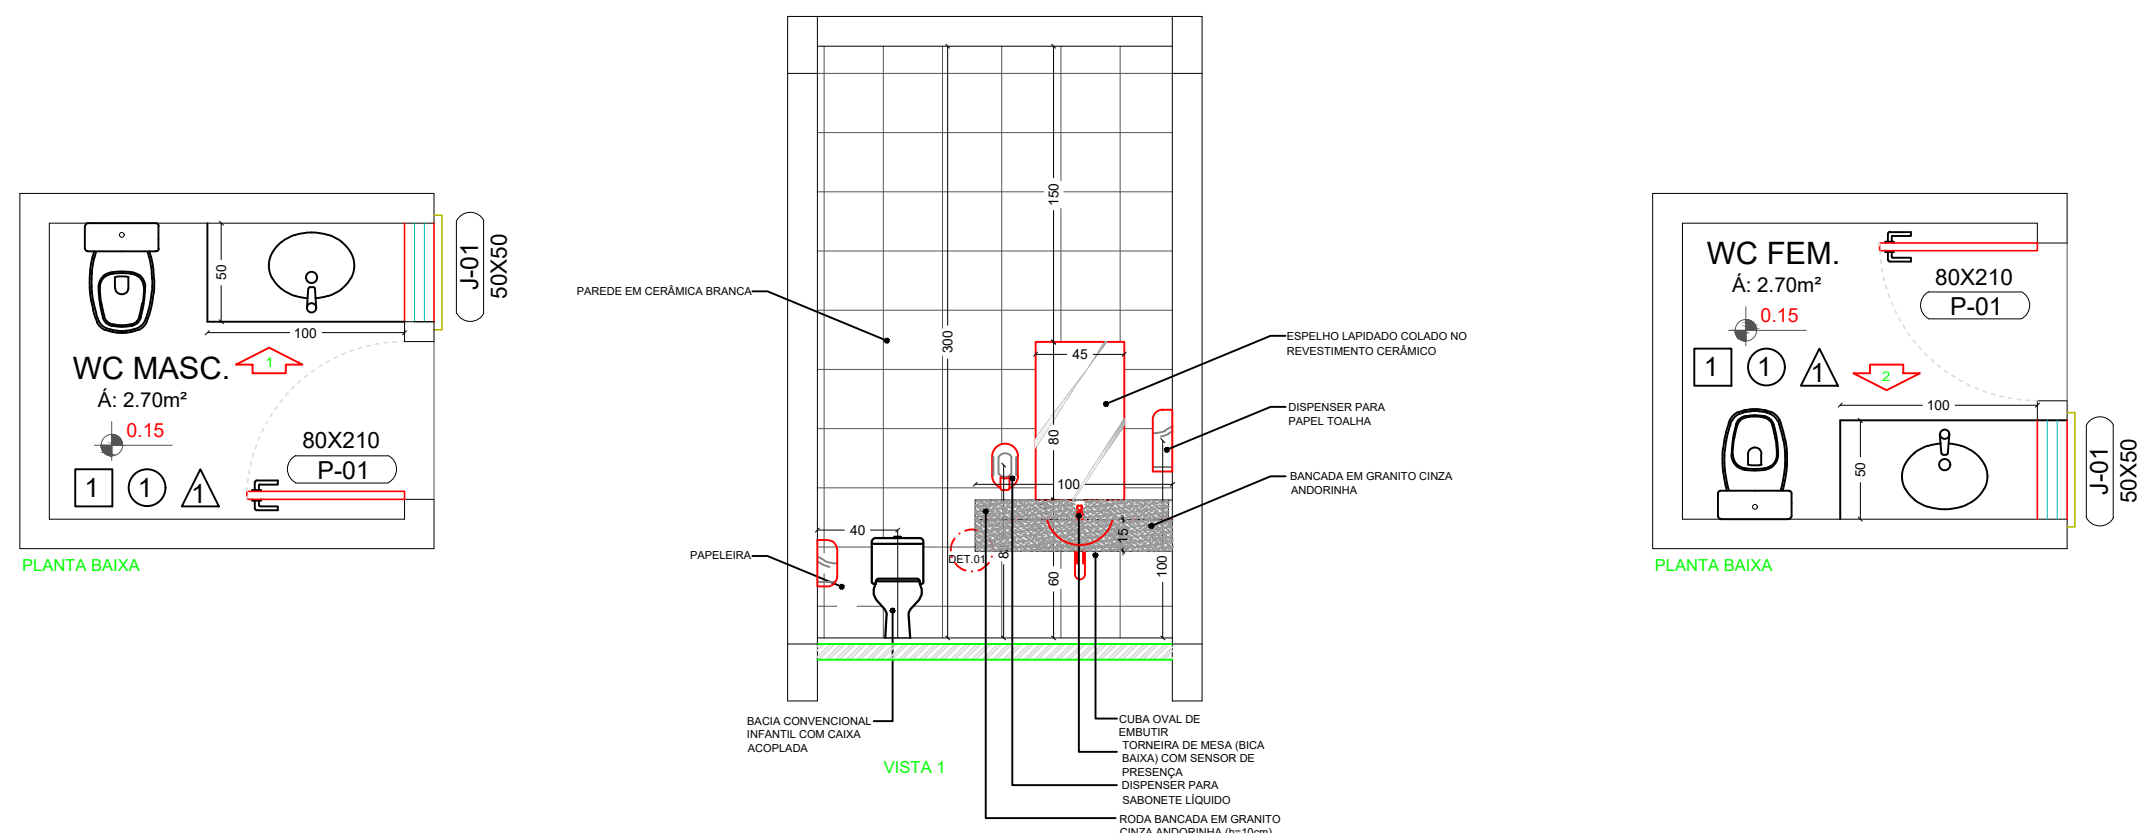

PROJETO ARQUITETÔNICO

AMPLIAÇÃO DO CENTRO EDUCACIONAL MUNICIPAL NOVO HORIZONTE

ENDEREÇO:		ROD. SC 157 - CENTRO NOVO HORIZONTE - SC	
PROPRIETÁRIO:		MUNICÍPIO DE NOVO HORIZONTE-SC CNPJ Nº 95.990.115/0001-87	
RESPONSÁVEL TÉCNICO:		Engº Civil Bruna Henrique - CREA-SC 154937-0	
RESPONSÁVEL TÉCNICO:		Engº Civil Amarildo M. Ribeiro - CREA-SC 156004-7	
RESPONSÁVEL TÉCNICO:		Engº Eletricista Charlan Smaniotto Luzzatto - CREA-SC 127695-8	
DESENHO CAD:		Eliveltro Jesus Passini - CFT - 01901295907	
DESCRIÇÃO		PRANCHA: ARQ. 01/05	
IMPLANTAÇÃO - PLANTA TÉCNICA PAVTO TÉRREO IMPLANTAÇÃO - PLANTA TÉCNICA PAVTO SUPERIOR DETALHES WCs, ESTATÍSTICAS, LEGENDA, TABELAS ESQUADRIAS			
ÁREA TOTAL A AMPLIAR:	318,24m²	ESCALA:	INDICADA
CONTATO:		E-MAIL: amnoroeste@amnoroeste.org.br - TEL: (49)3344-1991	