

PLANTA PAGINAÇÃO E DETALHAMENTO DE PISOS PAVTO TÉRREO
Escala: 1/100



PLANTA PAGINAÇÃO E DETALHAMENTO DE PISOS PAVTO SUPERIOR
Escala: 1/100

LEGENDA

- ORIGEM DA MODULAÇÃO.
- SOLEIRA EM GRANITO DIMENSÕES CONFORME PROJETO
- PEITORIL EM GRANITO DIMENSÕES CONFORME PROJETO
- PISORODAPÉ PORCELANATO. (OBSERVAR ORIENTAÇÕES DO FABRICANTE PARA JUNTAS DE ASSENTAMENTO) E REJUNTE ARGAMASSA EPOXI COR BRANCO. RODAPÊ, EMBITULO E ALVENARIA NA COR A SER DEFINIDO ACETINADO.
- PISO / PORCELANATO C/ IMPERMEABILIZAÇÃO (OBSERVAR ORIENTAÇÕES DO FABRICANTE PARA JUNTAS DE ASSENTAMENTO) E REJUNTE ARGAMASSA EPOXI COR BRANCO. TRATAMENTO DE RALOS COM MATERIAL FLEXÍVEL, CORDÃO COMPRESSÍVEL. TELA ESTRUTURADA E DUAS DEMÓS ANTERIOR A APLICAÇÃO EM TODA ÁREA.
- GRAMA TIPO ESMERALDA
- SERÁ EXECUTADO PISO BRUTO, SEM ACABAMENTOS

OBS: NA PARTE INTERNA DA EDIFICAÇÃO DO PAVTO SUPERIOR NÃO SERÁ FEITO O ACABAMENTO CONFORME MEMORIAL DESCRITIVO E ORÇAMENTO EM ANEXO

REVESTIMENTOS	PAREDES	TETO
1 PORCELANATO	▲ AZULEJO ATÉ O TETO	1 LAJE REBOCADA COM PINTURA ACRÍLICA C/ MASSA ACRÍLICA (SEM ACABAMENTO)
2 PISO BRUTO	▲ PINTURA ACRÍLICA C/ MASSA ACRÍLICA (SEM ACABAMENTO)	2 (SEM ACABAMENTO)
	▲ TUILO APARENTE	

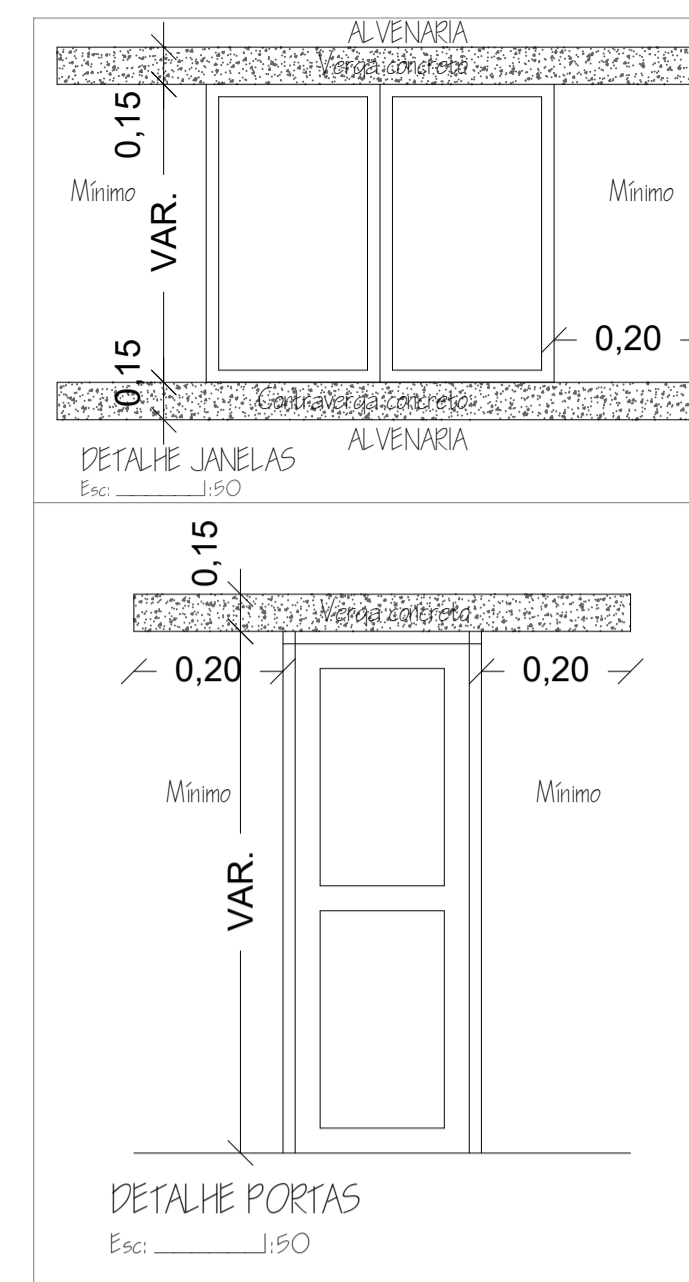


TABELA ESQUADRIAS

PORTAS				
CONV.	VÃO	TIPO	MATERIAL	QUANT.
P-01	80X210	ABRIR 01 FOLHA	MADEIRA SEMI-OCA	02
P-02	110X180/30	VIDRO FIXO	ALUMÍNIO / VIDRO LAMINADO 6mm	01
P-03	90X210	ABRIR 01 FOLHA	MADEIRA SEMI-OCA	03
P-04	180X250	ABRIR 02 FOLHAS	ALUMÍNIO / VIDRO LAMINADO 6mm	01
P-05	200X210	ABRIR 02 FOLHAS	ALUMÍNIO / VIDRO LAMINADO 6mm	01
P-06	180X210	ABRIR 02 FOLHAS	ALUMÍNIO / VIDRO LAMINADO 6mm	01
P-07	70X80	ABRIR 01 FOLHA	ALUMÍNIO / VENEZIANA	01


JANELAS				
J-01	50X50/160	BASCULANTE	ALUMÍNIO / VIDRO LAMINADO 6 mm	02
J-02	100X120/90	CORRER 02 FOLHAS	ALUMÍNIO / VIDRO LAMINADO 6 mm	01
J-03	150X120/90	CORRER 02 FOLHAS	ALUMÍNIO / VIDRO LAMINADO 6 mm	01
J-04	200X120/90	CORRER 04 FOLHAS	ALUMÍNIO / VIDRO LAMINADO 6 mm	13
J-05	160X575	PELE DE VIDRO FIXO ESTRUTURAL GLAZING	ALUMÍNIO / VIDRO LAMINADO. 8mm	01
J-06	180X325	PELE DE VIDRO FIXO ESTRUTURAL GLAZING + 2 BASCULANTE	ALUMÍNIO / VIDRO LAMINADO. 8mm	01
J/P-07	250X180/30	CORRER 04 FOLHAS	ALUMÍNIO / VIDRO LAMINADO 6 mm	02

REVESTIMENTOS


PISOS	PAREDES	TETO
1 PORCELANATO	▲ AZULEJO ATÉ O TETO	1 LAJE REBOCADA COM PINTURA ACRÍLICA C/ MASSA ACRÍLICA
2 PISO BRUTO	▲ PINTURA ACRÍLICA C/ MASSA ACRÍLICA (SEM ACABAMENTO)	2 (SEM ACABAMENTO)
	▲ TUILO APARENTE	



IMPLANTAÇÃO - PLANTA LAYOUT PAVTO TÉRREO
Escala: 1/100
Área = 167,96m²

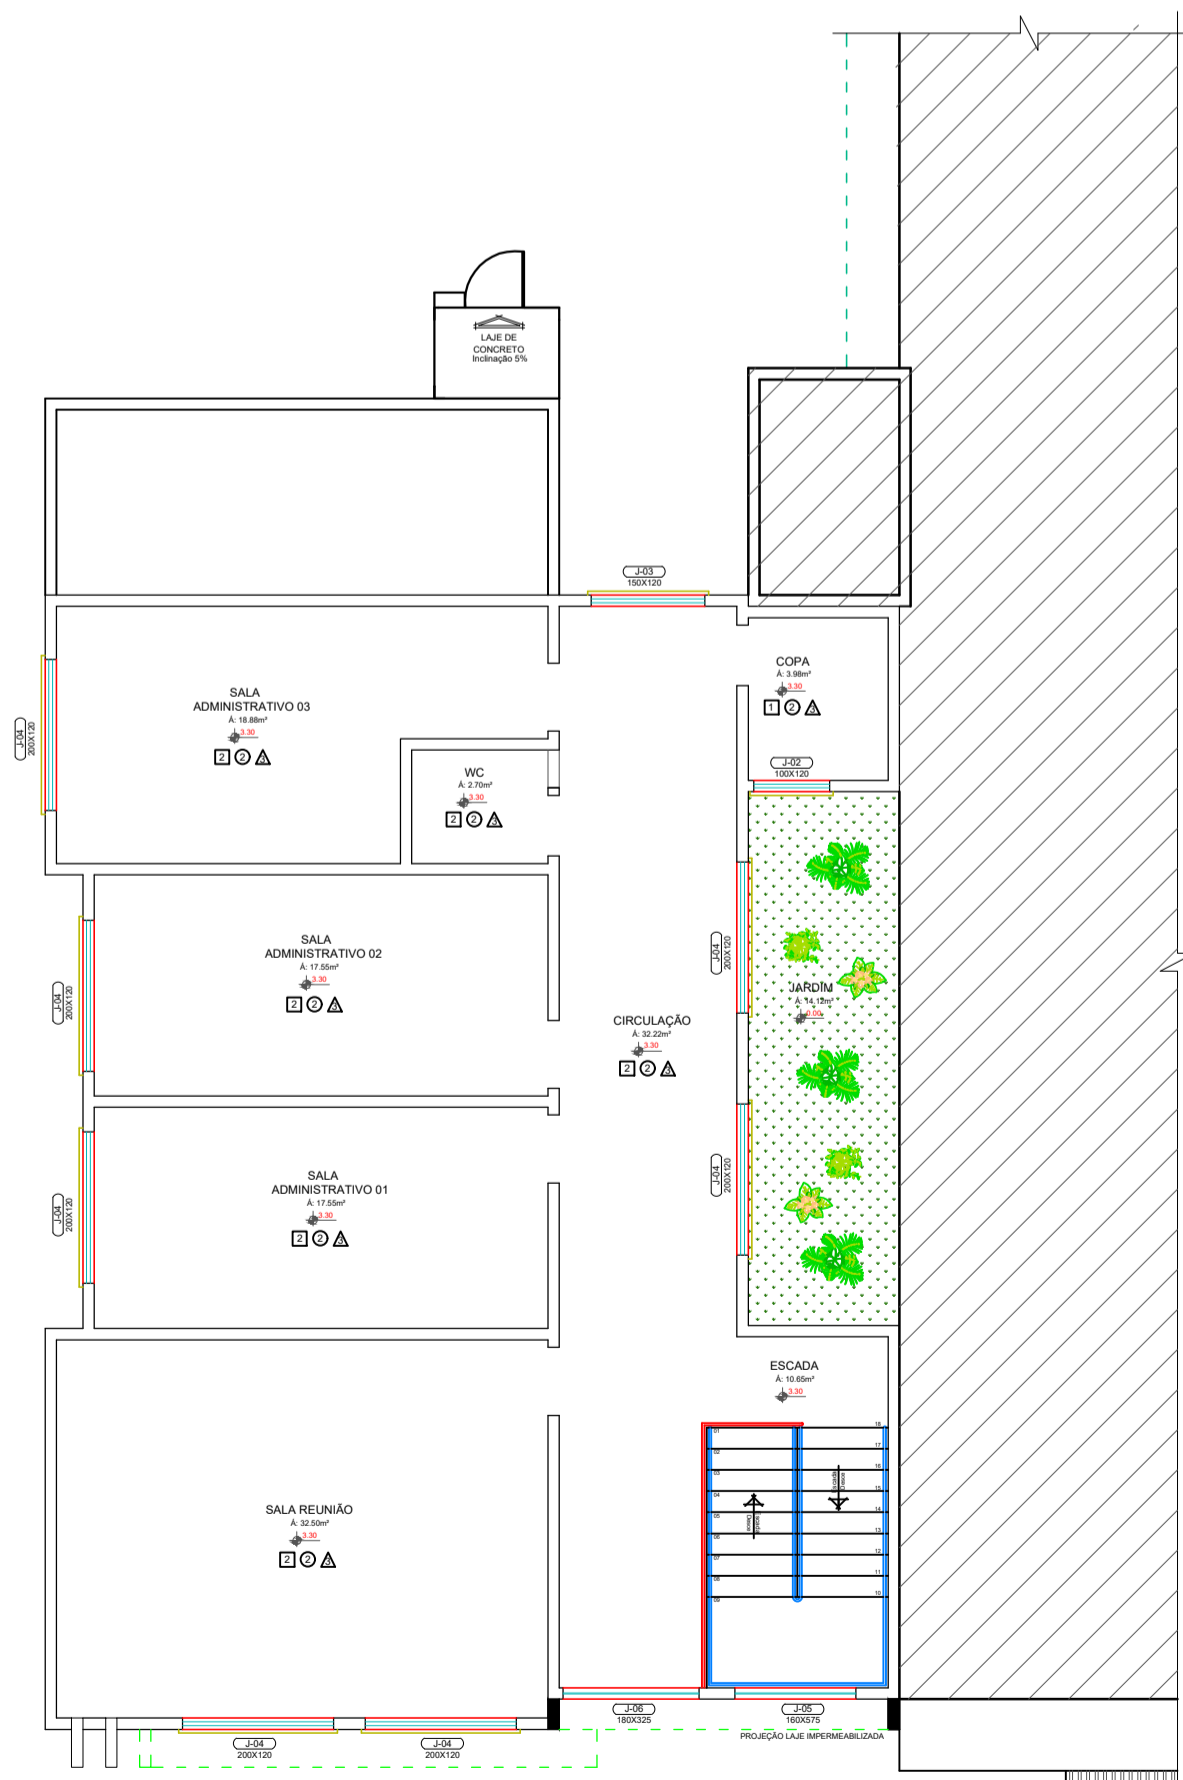

IMPLANTAÇÃO - PLANTA LAYOUT PAVTO SUPERIOR
Escala: 1/100
Área = 150,28m²

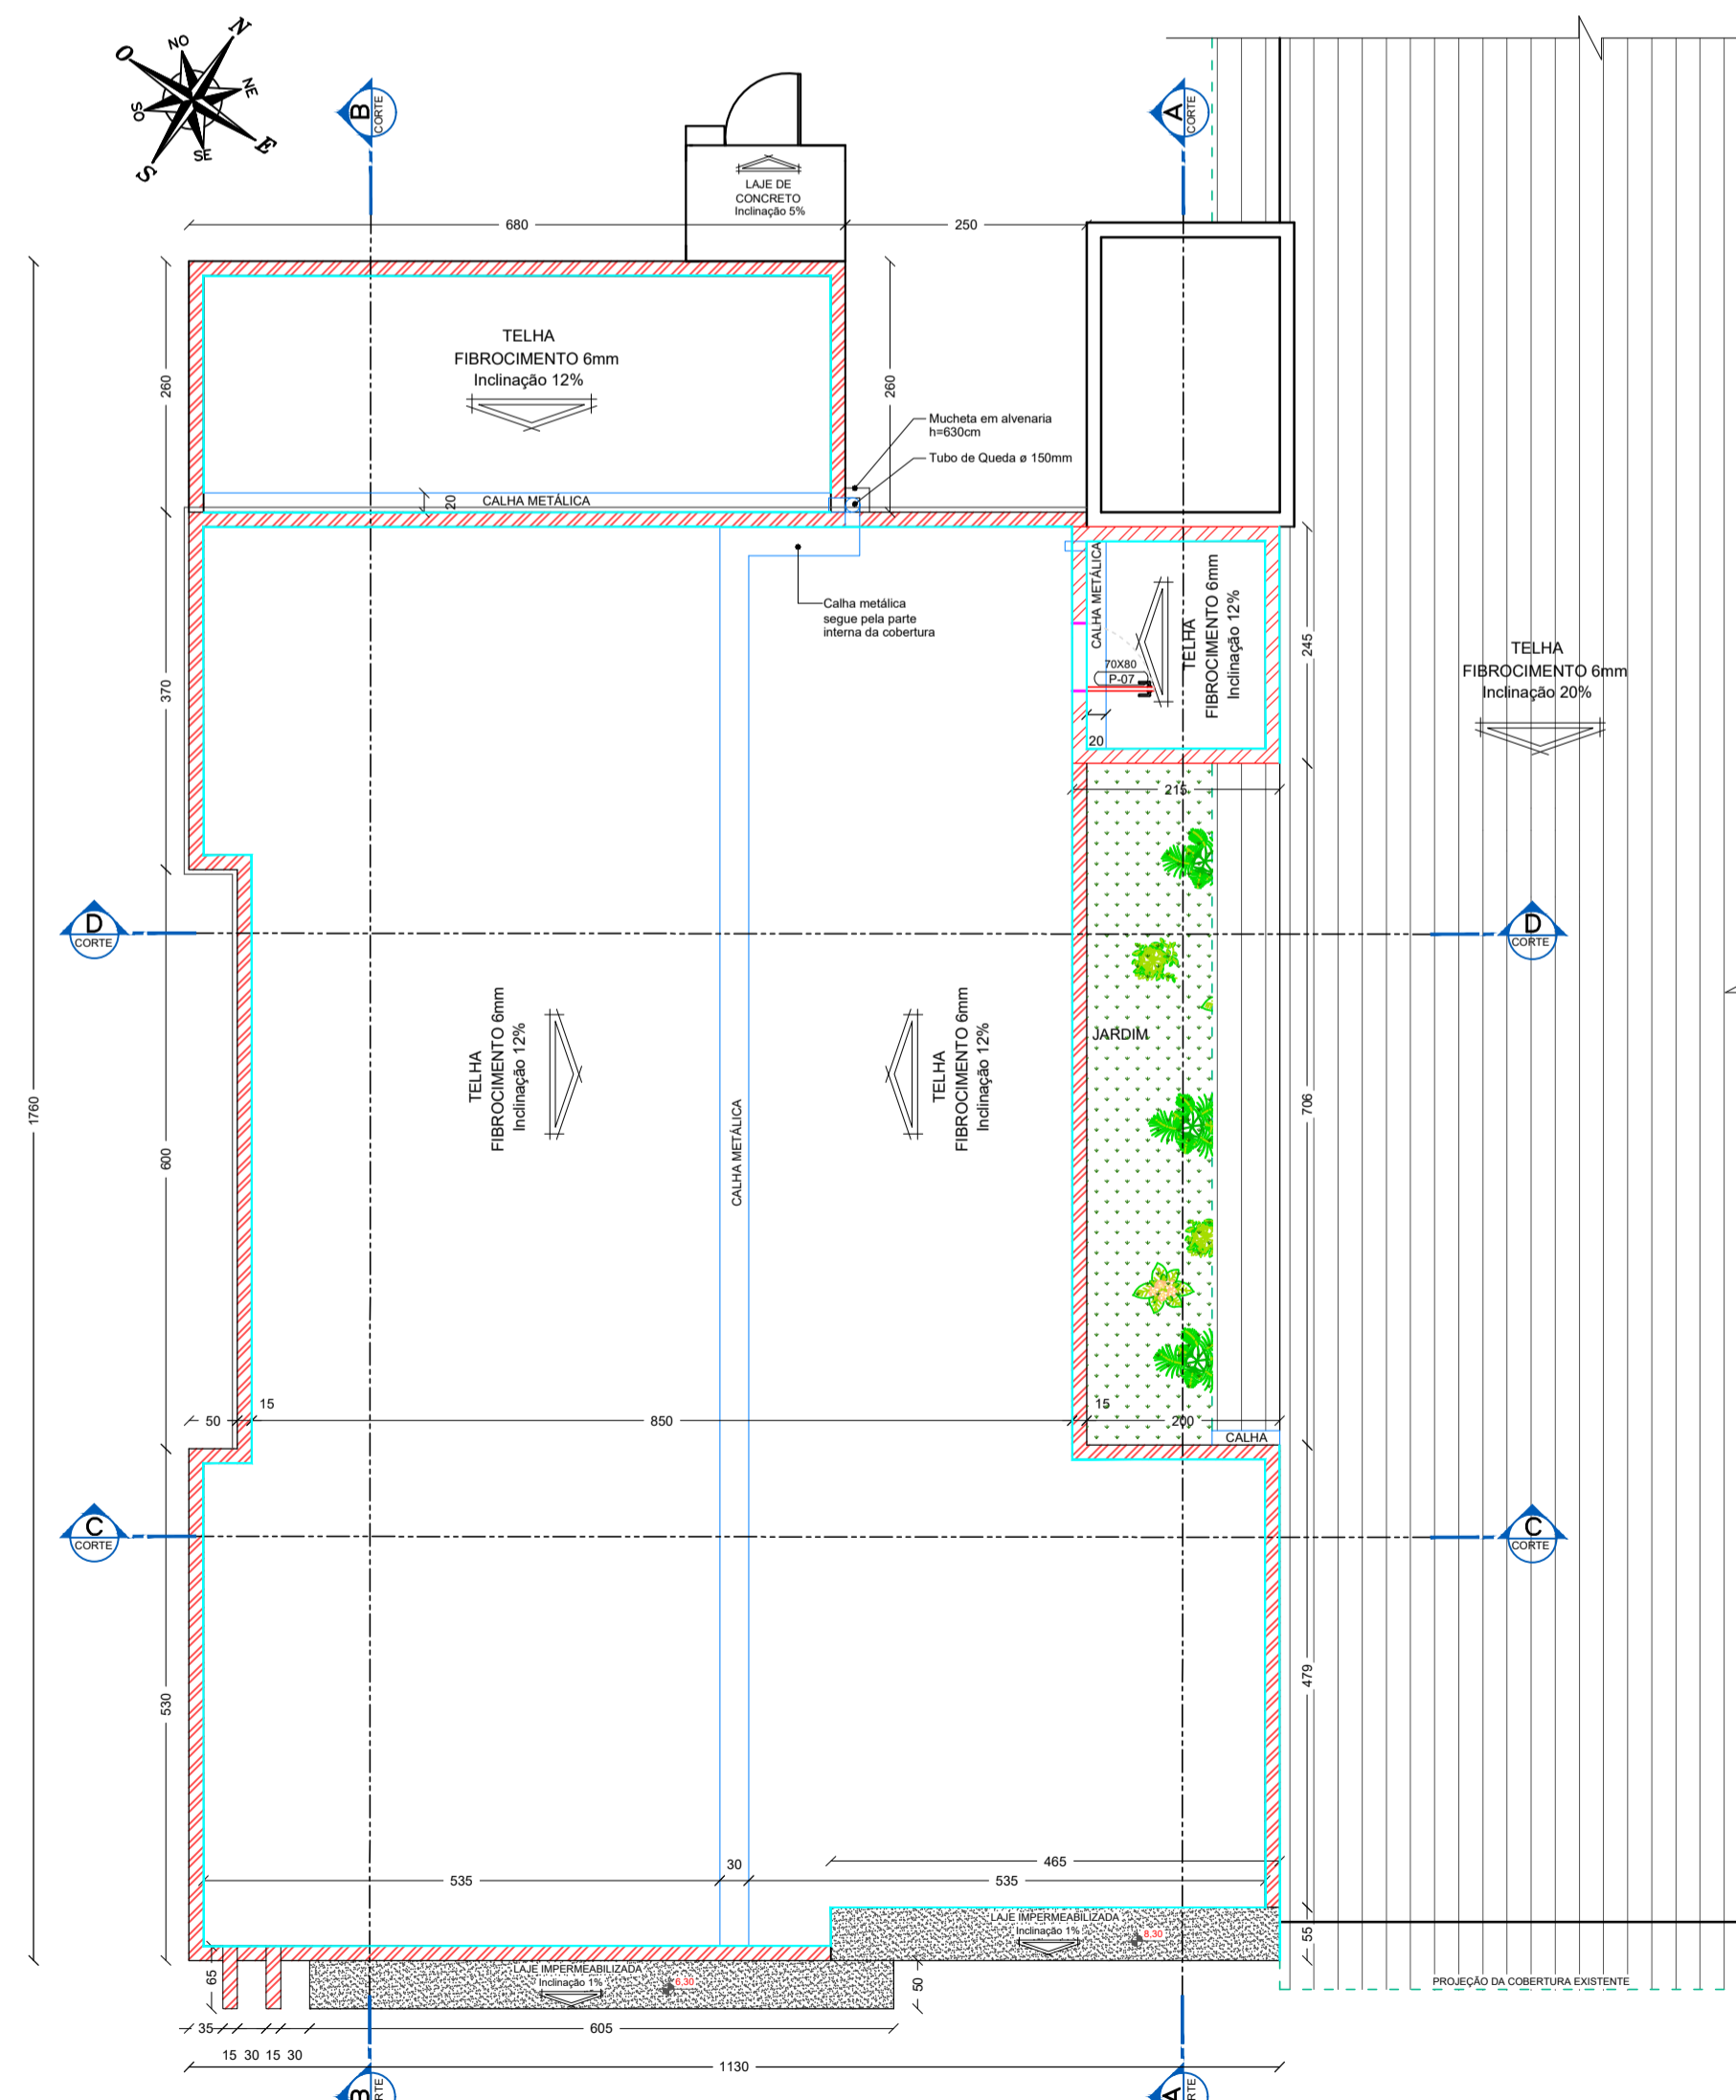

IMPLANTAÇÃO - PLANTA DE COBERTURA
Escala: 1/75

- CALHA
- ALGEROSA
- RUIFO

COD.	ESTATÍSTICA	
01	PILOTE COLONIAL RURAL Nº	160
02	MATRÍCULA Nº	9.933
03	SC	157
04	LOTEAMENTO	CENTRO
05	MUNICÍPIO	NOVO HORIZONTE - SC
06	ÁREA LOTE	5.456,42m²
07	ÁREA EXISTENTE PAVTO TÉRREO	1.855,43m²
08	ÁREA EXISTENTE PAVTO SUB-SOLO	225,23m²
09	ÁREA TOTAL EXISTENTE	2.080,66m²
10	ÁREA A AMPLIAR PAVTO TÉRREO	167,96m²
11	ÁREA A AMPLIAR PAVTO SUB-SOLO	150,28m²
11	ÁREA TOTAL A AMPLIAR	318,24m²
11	ÁREA TOTAL DE CONSTRUÇÃO	2.398,90m²
12	PROJEÇÃO DA EDIFICAÇÃO	2.023,39m²
13	TAXA DE OCUPAÇÃO (COD. 12 = COD.06) X 100	37,08%
14	COEFICIENTE DE APROVEITAMENTO (COD. 11 = COD.06)	0,439
15	TAXA DE PERMEABILIDADE (100% - COD. 13)	62,92%
16	FINALIDADE	AMPLIAÇÃO ESCOLAR
17	ALVENARIA <input type="checkbox"/> MADEIRA <input type="checkbox"/>	MISTA <input type="checkbox"/>



PROJETO ARQUITETÔNICO

AMPLIAÇÃO DO CENTRO EDUCACIONAL MUNICIPAL NOVO HORIZONTE

ENDEREÇO: ROD. SC 157 - CENTRO NOVO HORIZONTE - SC

PROPRIETÁRIO: MUNICÍPIO DE NOVO HORIZONTE-SC
CNPJ Nº 95.990.115/0001-87

RESPONSÁVEL TÉCNICO: Engª Civil Bruna Henrique - CREA-SC 154937-0

RESPONSÁVEL TÉCNICO: Engª Civil Amarildo M. Ribeiro - CREA-SC 156004-7

RESPONSÁVEL TÉCNICO: Engª Eletricista Charlan Smaniotto Luzzatto - CREA-SC 127695-8

DESENHO CAD: Eliveltro Jesus Passini - CFT - 01901295907

DESCRIÇÃO: IMPLANTAÇÃO - PLANTA LAYOUT PLANTA PAGINAÇÃO DE PISOS IMPLANTAÇÃO - PLANTA DE COBERTURA LEGENDA, TABELAS ESQUADRIAS, ESTATÍSTICAS, DET.

PRANCHA: ARQ. 02/05

ÁREA TOTAL A AMPLIAR: 318,24m² ESCALA: INDICADA

CONTATO: E-MAIL: amnoroste@amnoroste.org.br - TEL: (49)3344-1991