




Corte AA
Escala 1/50

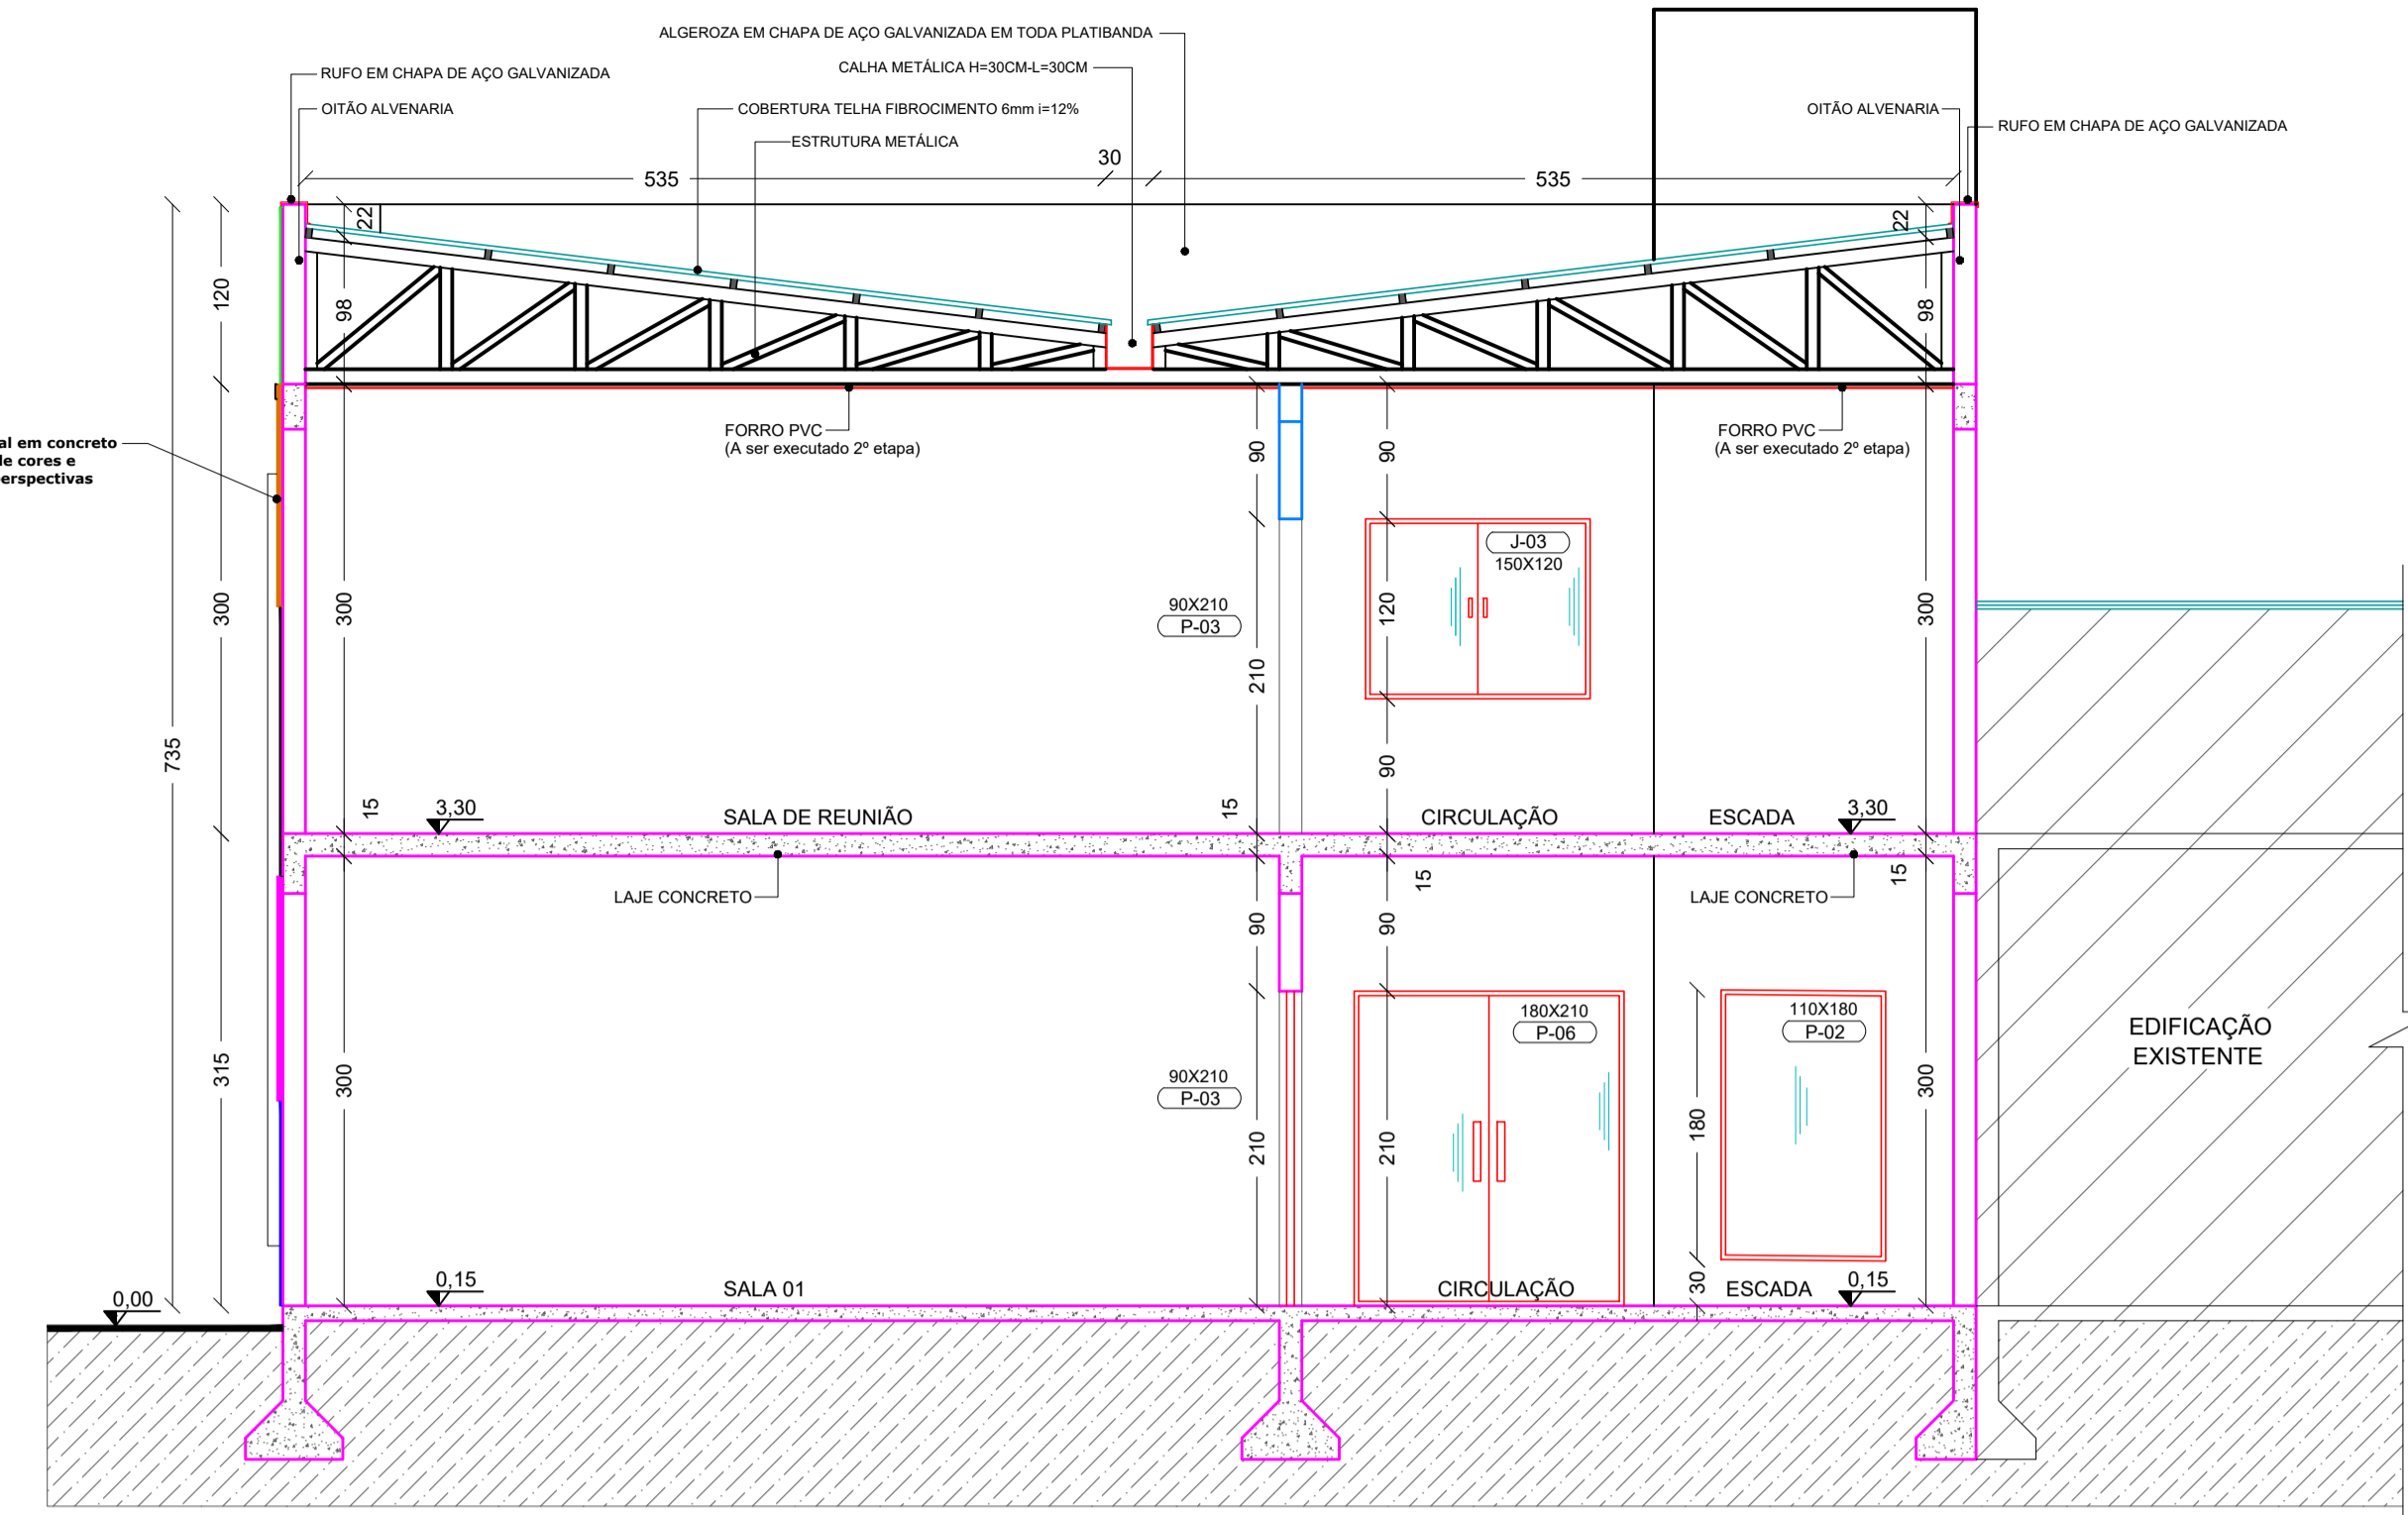


Corte CC
Escala 1/50

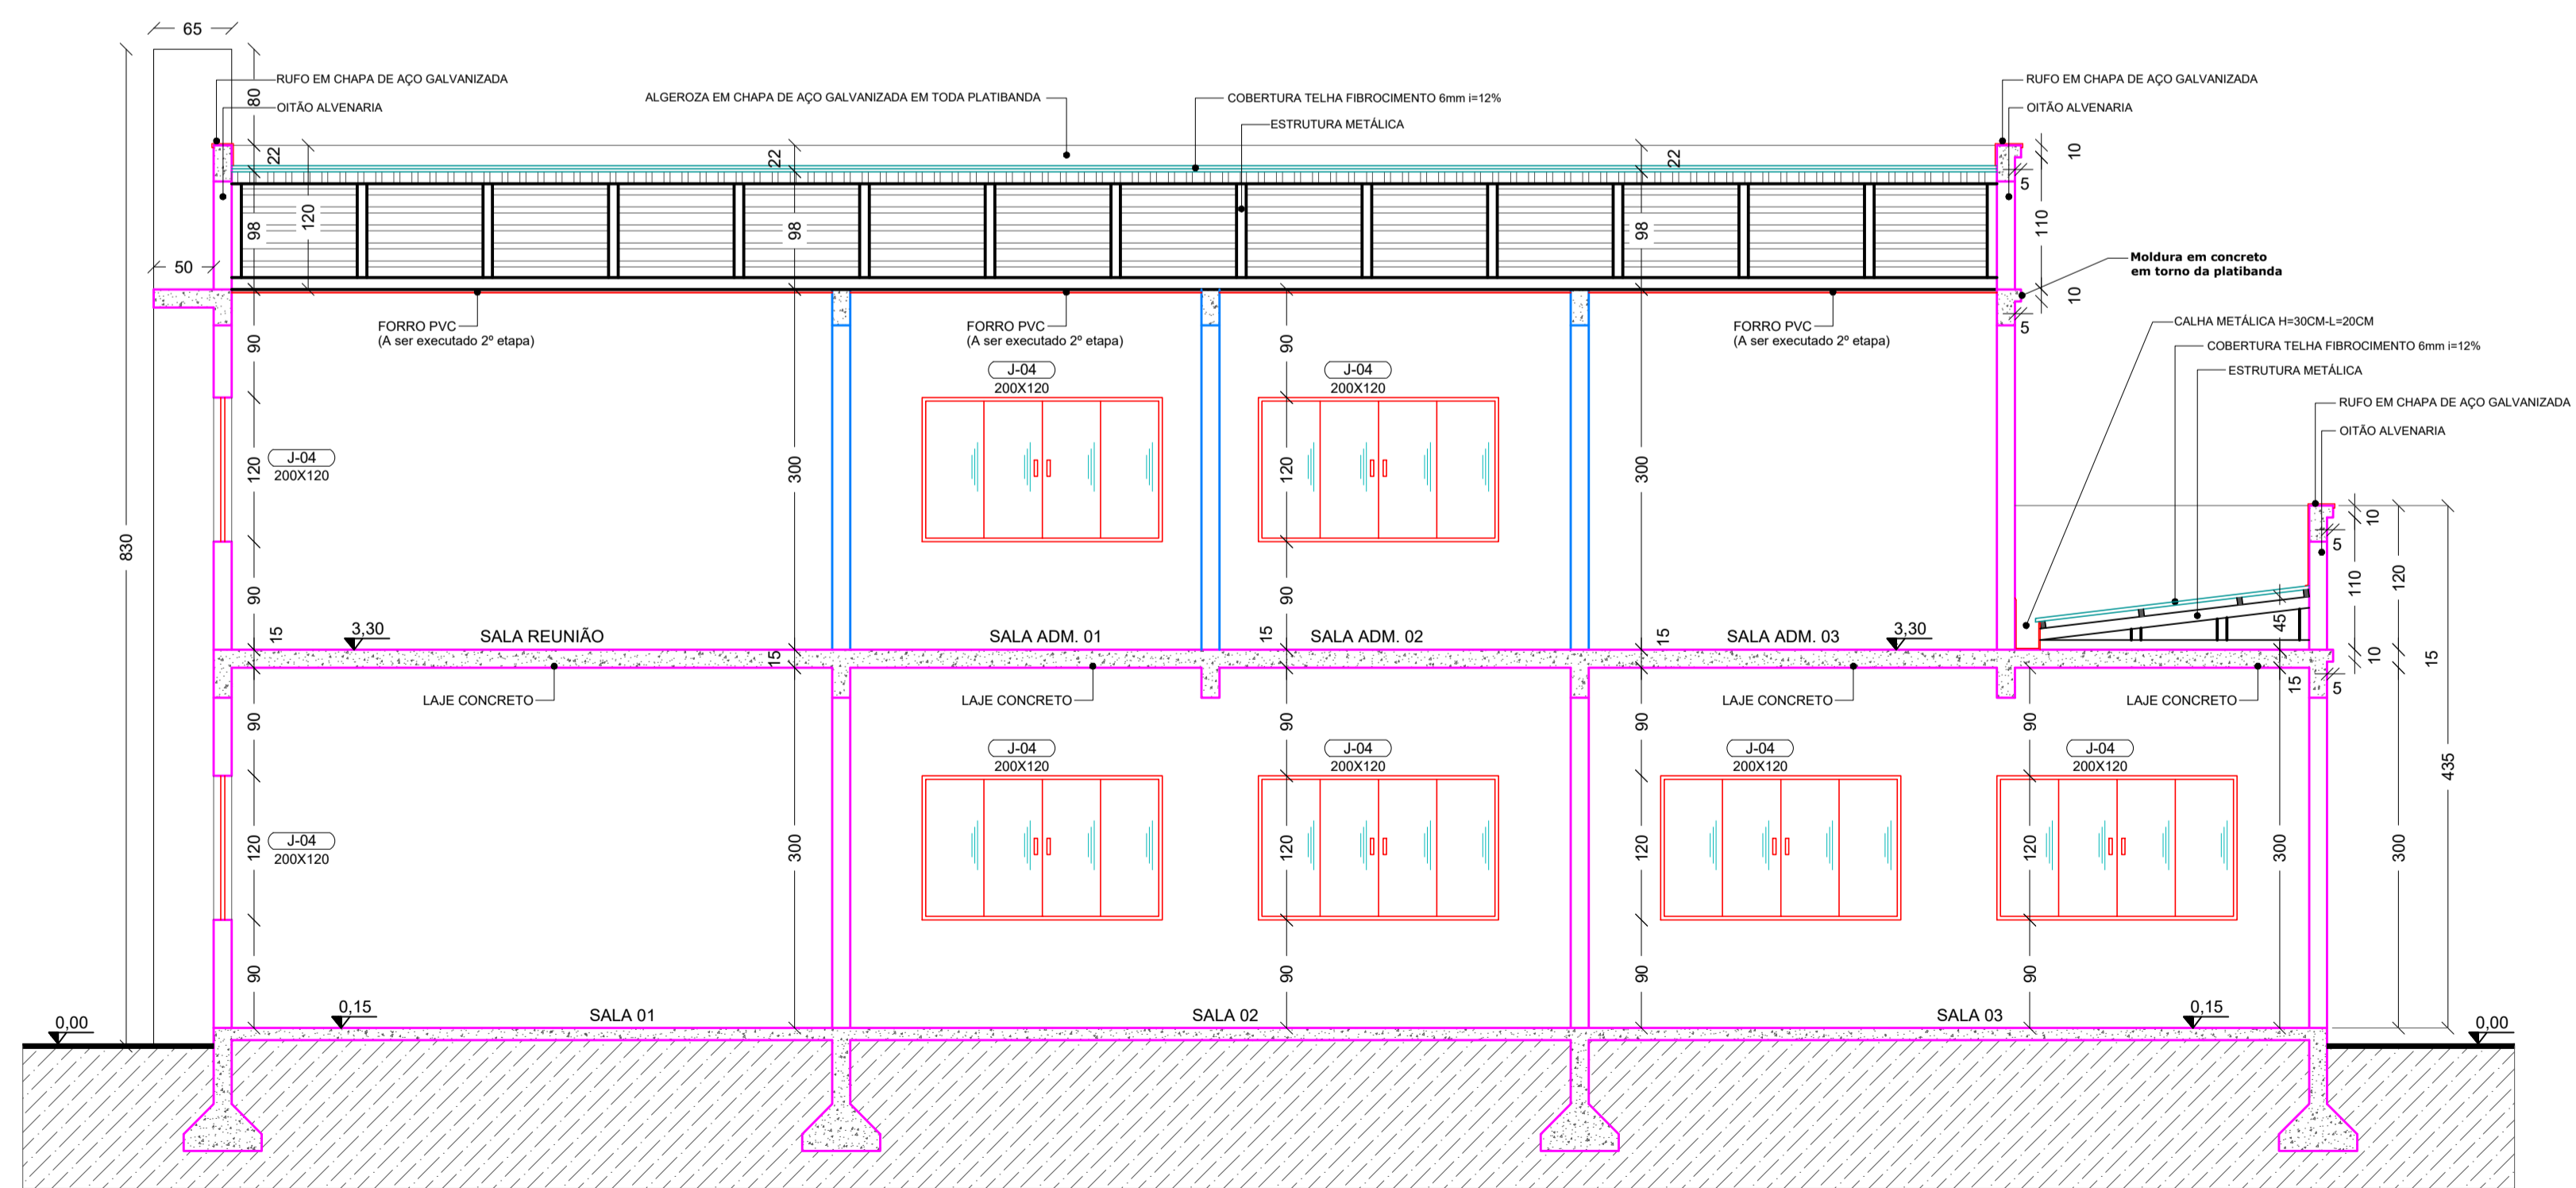

Corte BB
Escala 1/50

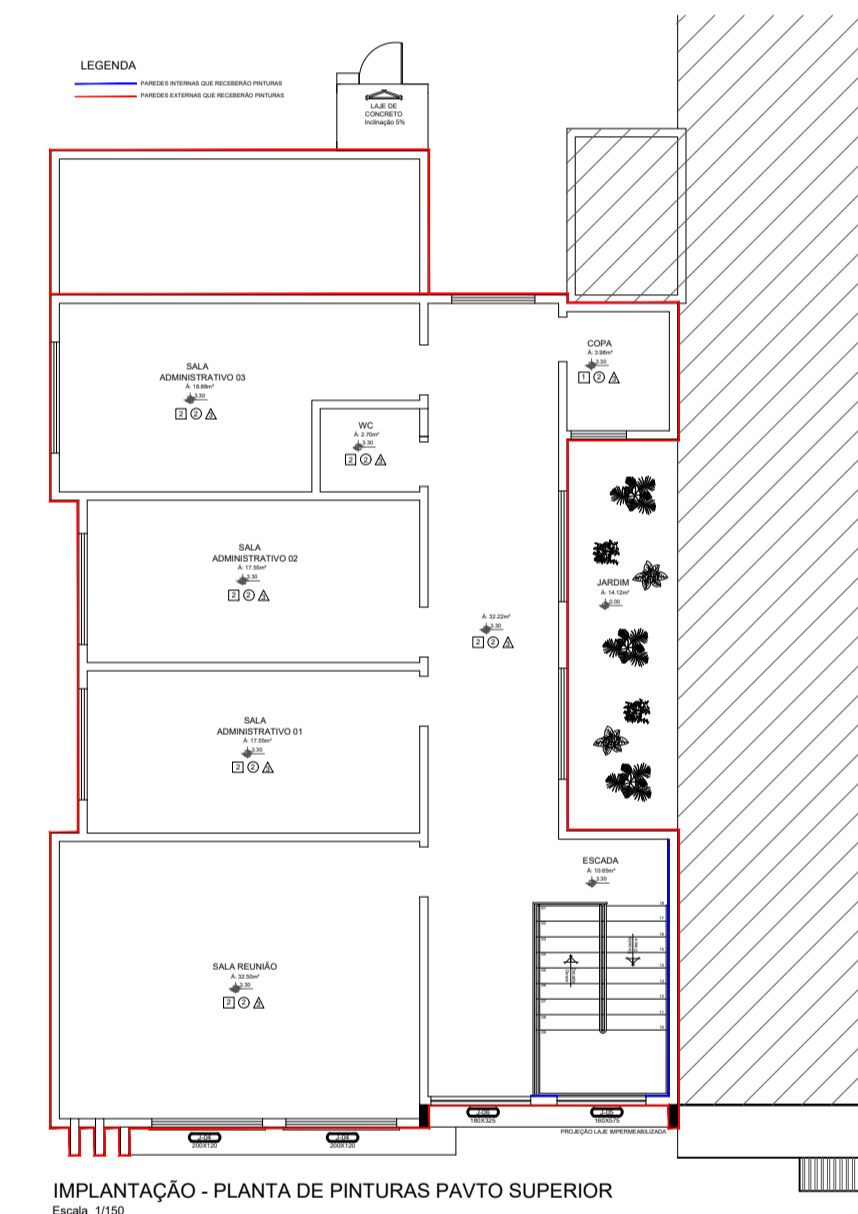

IMPLANTAÇÃO - PLANTA DE PINTURAS PAVTO SUPERIOR
Escala: 1/50

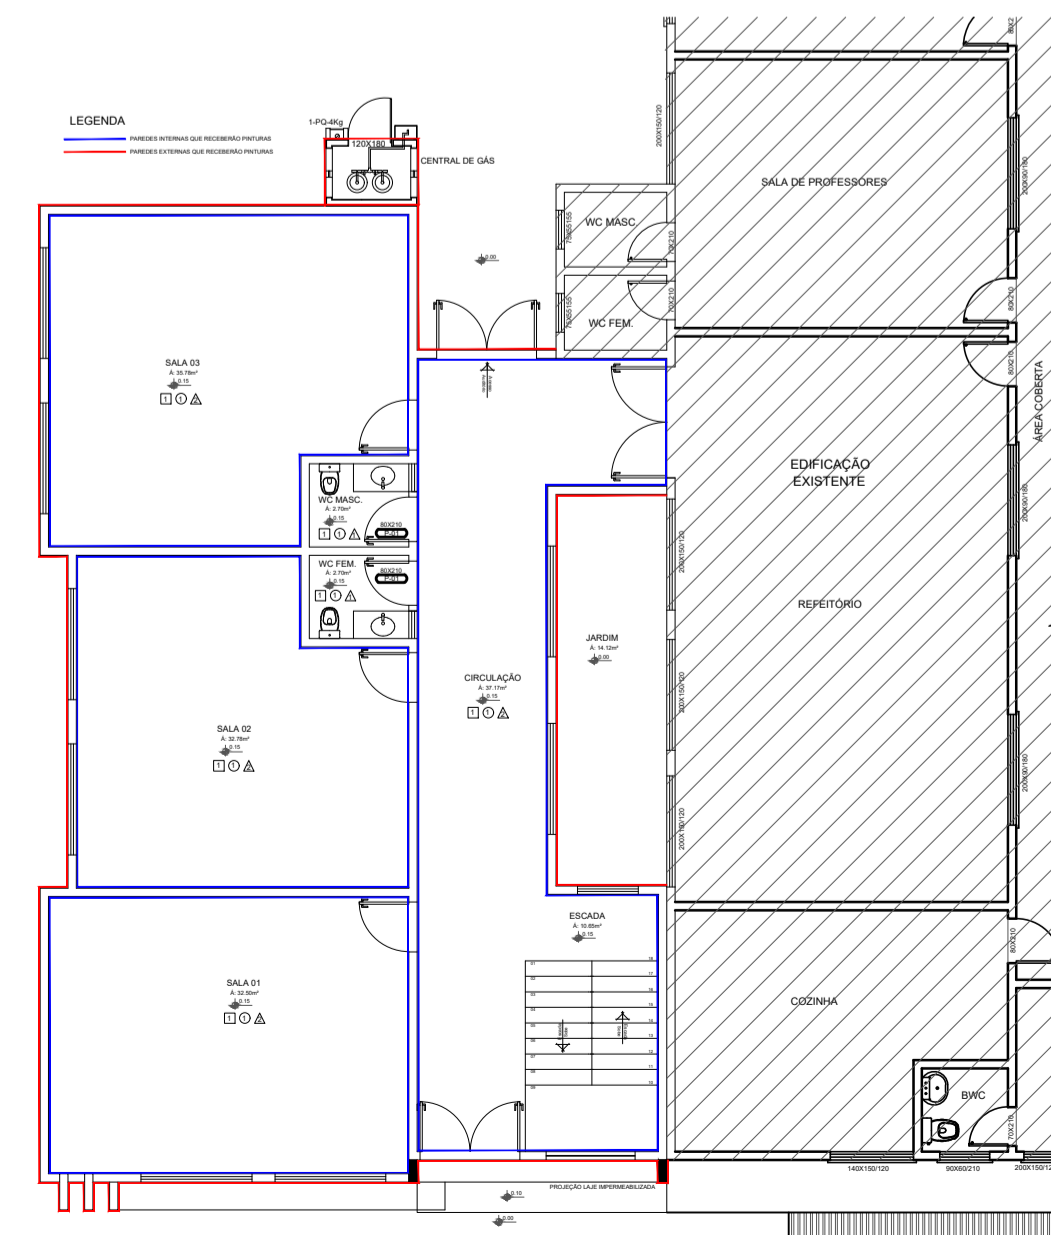

IMPLANTAÇÃO - PLANTA DE PINTURAS PAVTO TÉRREO
Escala: 1/50



PROJETO ARQUITETÔNICO

AMPLIAÇÃO DO CENTRO EDUCACIONAL MUNICIPAL NOVO HORIZONTE

| | |
|-----------------------|---|
| ENDEREÇO: | ROD. SC 157 - CENTRO NOVO HORIZONTE - SC |
| PROPRIETÁRIO: | MUNICÍPIO DE NOVO HORIZONTE-SC CNPJ Nº 95.990.115/0001-87 |
| RESPONSÁVEL TÉCNICO: | Engº Civil Bruna Henrique - CREA-SC 154937-0 |
| RESPONSÁVEL TÉCNICO: | Engº Civil Amarildo M. Ribeiro - CREA-SC 156004-7 |
| RESPONSÁVEL TÉCNICO: | Engº Eletricista Charlan Smaniott Luzzatto - CREA-SC 127695-8 |
| DESENHO CAD: | Eiveltro Jesus Passini - CFT - 01901295907 |
| DESCRIÇÃO | CORTE AA CORTE BB CORTE CC |
| PRANCHA: | ARQ. 04/05 |
| ÁREA TOTAL A AMPLIAR: | 318,24m² |
| ESCALA: | INDICADA |
| CONTATO: | E-MAIL: amnoroste@amnoroste.org.br - TEL: (49)3344-1991 |