


Afastamento de locais de acesso de pessoas horizontal mínimo de 1,20m e vertical de 2,50m conforme NT03 da Celesc

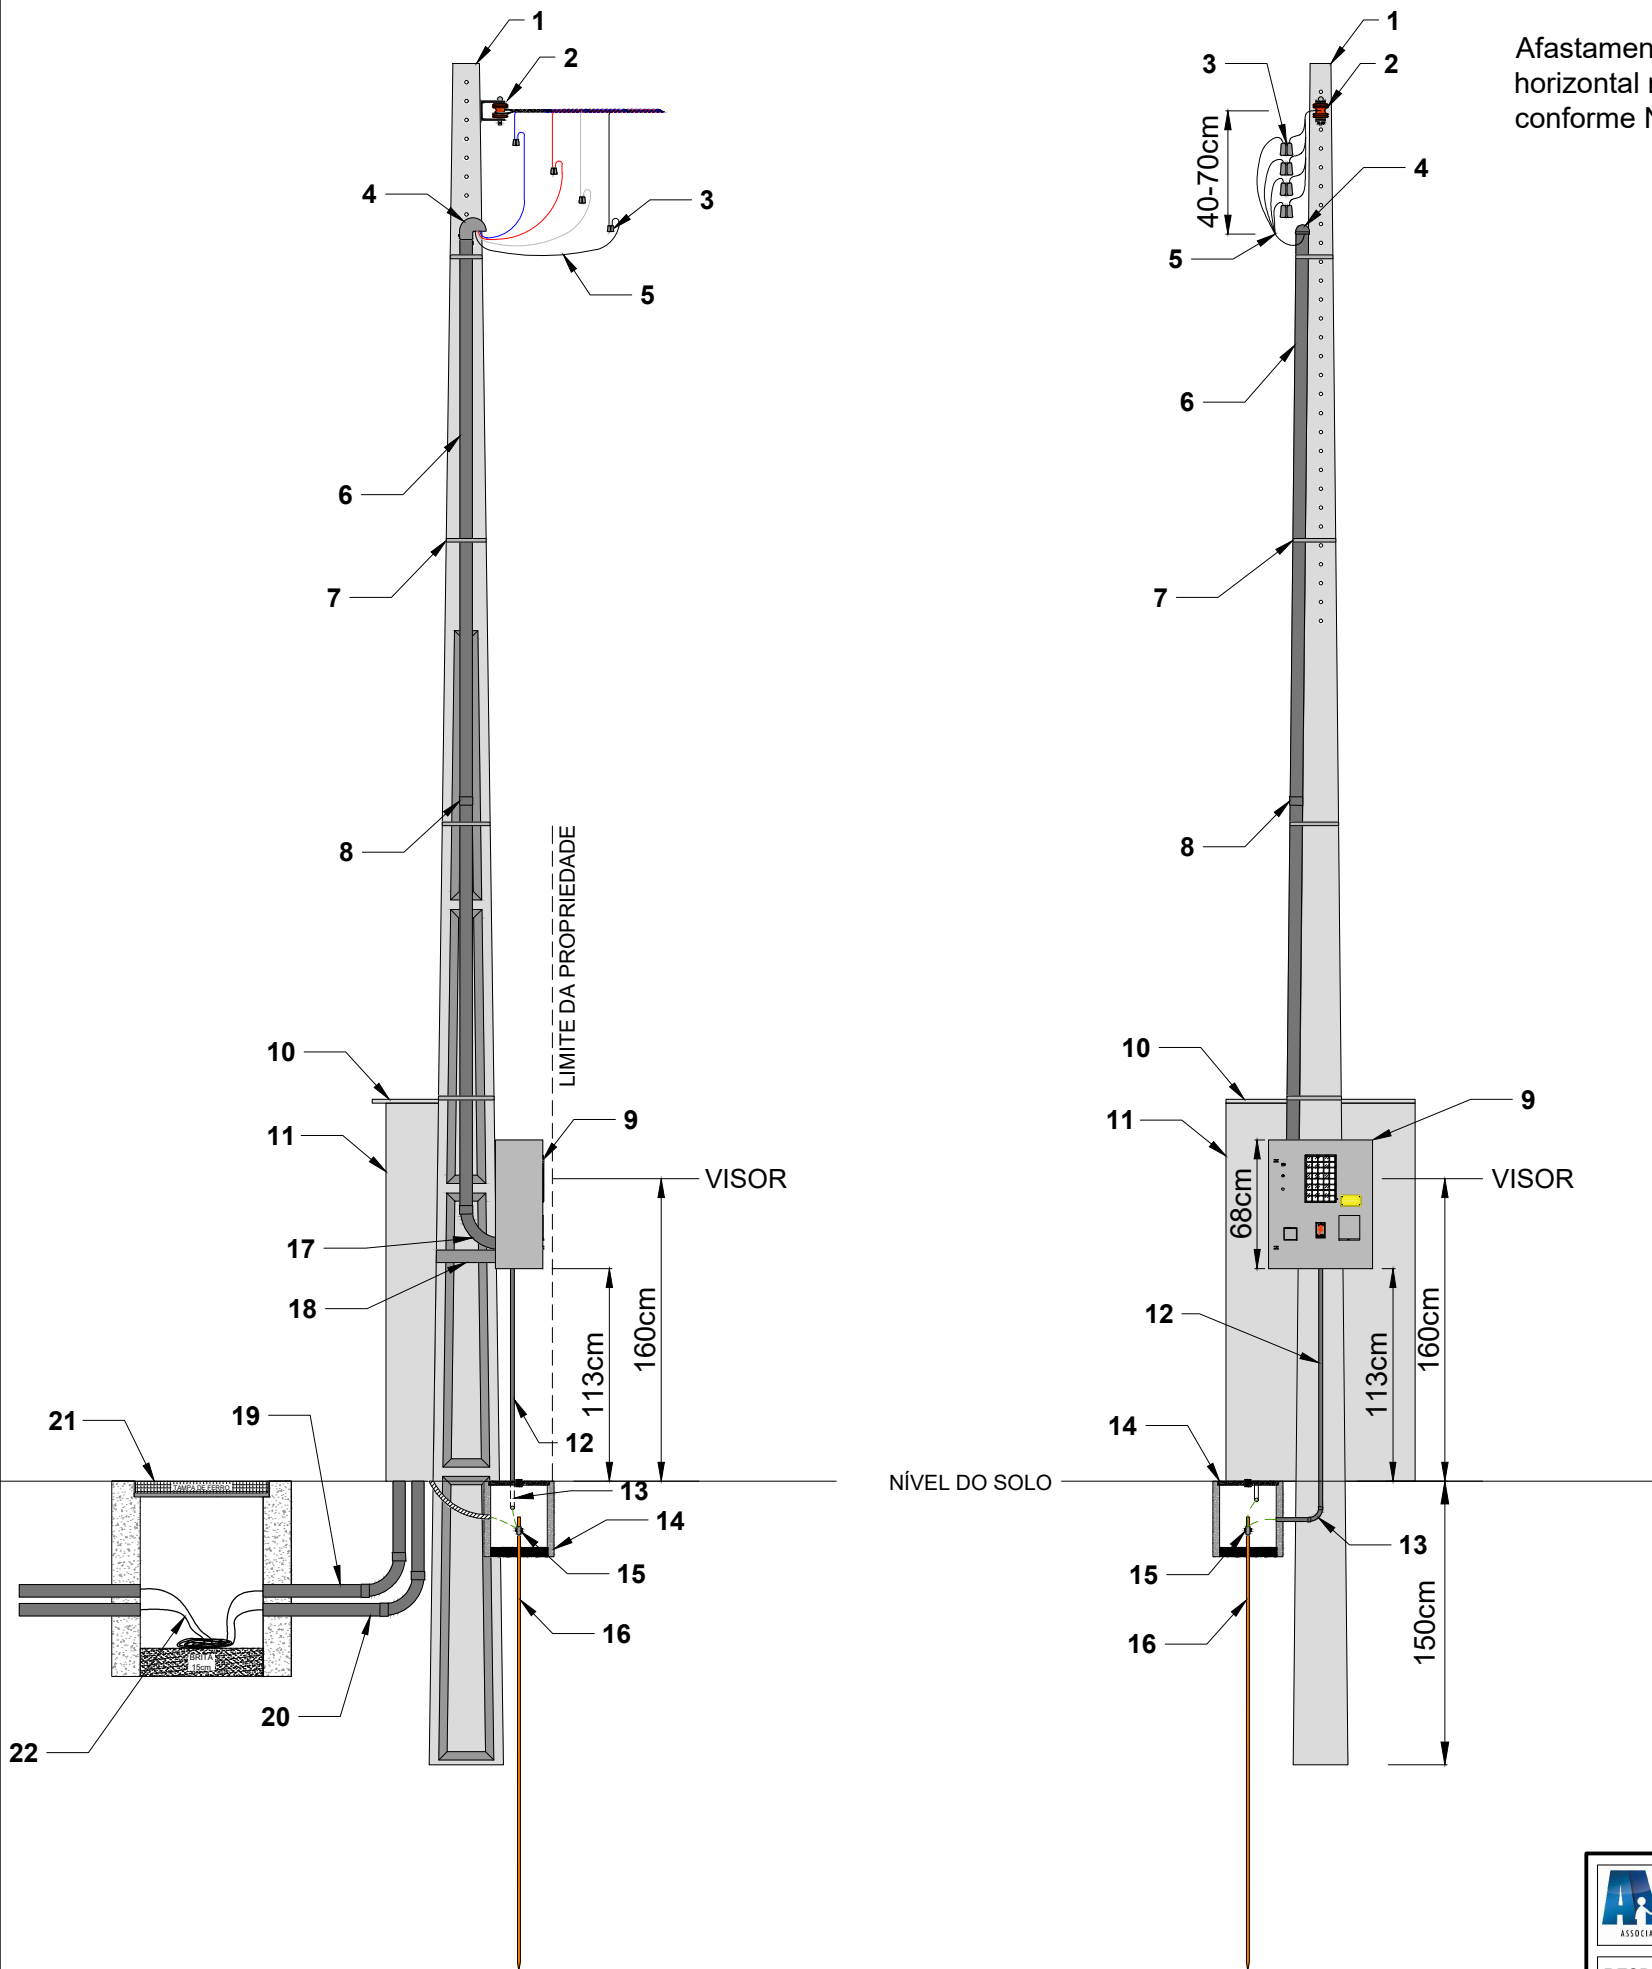

VISTA LATERAL
ESCALA: 1:40

VISTA FRONTAL
ESCALA: 1:40

Legenda

1	Poste de concreto particular DT 9/300daN
2	Ancoragem - Armação 1x1 com isolador porcelana 72x72mm - Ramal de Ligação aéreo alumínio multiplexado 3x1x35+35mm ² Isol. XLPE 0,6/1kV ~ 25 metros
3	Conectores cunha - fornecimento e instalação CELESC
4	Cabeçote de alumínio Ø1.1/2" - RAMAL DE ENTRADA E RAMAL DE CARGA
5	Cabo de cobre flexível 3x#25(25)mm ² isolamento EPR 90°C 1kV - RAMAL DE ENTRADA
6	Eletroduto PVC rígido rosqueável Ø1.1/2" - RAMAL DE ENTRADA
7	Fita de aço 3/4"x0,5mm com fecho de aço dentado 3/4"
8	Luva PVC rosqueável Ø1.1/2"
9	Caixa de Medição tipo MEE para medidor eletrônico em alumínio 550x680x250mm (LxAxP) Disjuntor geral 3F-90A e 3xDPS monopares Classe I/II limp=12.5kA, In=30kA, Imáx=60kA
10	Pingadeira
11	Mureta de alvenaria 200x100x25cm (AxLxP) com um Quadro de Distribuição embutido, rebocada e pintada na cor branca
12	Eletroduto galvanizado NBR5598 Ø3/4"
13	Curva galvanizada 90° Ø3/4"
14	Tubo de inspeção circular de concreto Ø300x400mm com tampa de concreto, fundo com brita h=5cm
15	Conector cunha para haste de aterramento Ø5/8" e cabo de cobre nu #16mm ²
16	Haste de aterramento alta camada Ø5/8"x2400mm 254µm
17	Curva 90° PVC rosqueável Ø1.1/2" - RAMAL DE ENTRADA
18	Eletroduto PVC rígido rosqueável Ø1.1/2" aparente - RAMAL DE CARGA
19	Eletroduto corrugado PEAD flexível Ø1.1/2" subterrâneo - REDE EXISTENTE
20	Eletroduto corrugado PEAD flexível Ø1.1/4" subterrâneo - AMPLIAÇÃO
21	Caixa de passagem subterrânea em alvenaria - 650x410x800mm Tampa de ferro fundido padrão Celesc Classe B 125kN - 700x460mm
22	Cabo de cobre flexível 3x#16(16)mm ² - REDE EXISTENTE Cabo de cobre flexível 3x#10(10)10mm ² - AMPLIAÇÃO

	DESCRIÇÃO: VISTA FRONTAL - RAMAL DE LIGAÇÃO	DATA: 10/05/2021	SO: -
	RESPONSÁVEL TÉCNICO: CHARLAN SMANIOTTO LUZZATTO ENGENHEIRO ELETRICISTA CREA/SC: 127.695-8	PROPRIETÁRIO: MUNICÍPIO DE NOVO HORIZONTE CNPJ: 95.990.115/0001-87 RUA JOSÉ FABRO, 001, CENTRO	ENDEREÇO DA OBRA: CENTRO EDUCACIONAL MUNICIPAL NOVO HORIZONTE (CENHO) - SC-157, SN NOVO HORIZONTE, SC