



DETALHE MURETA  
VISTA FRONTAL QDG  
ESCALA: 1:20

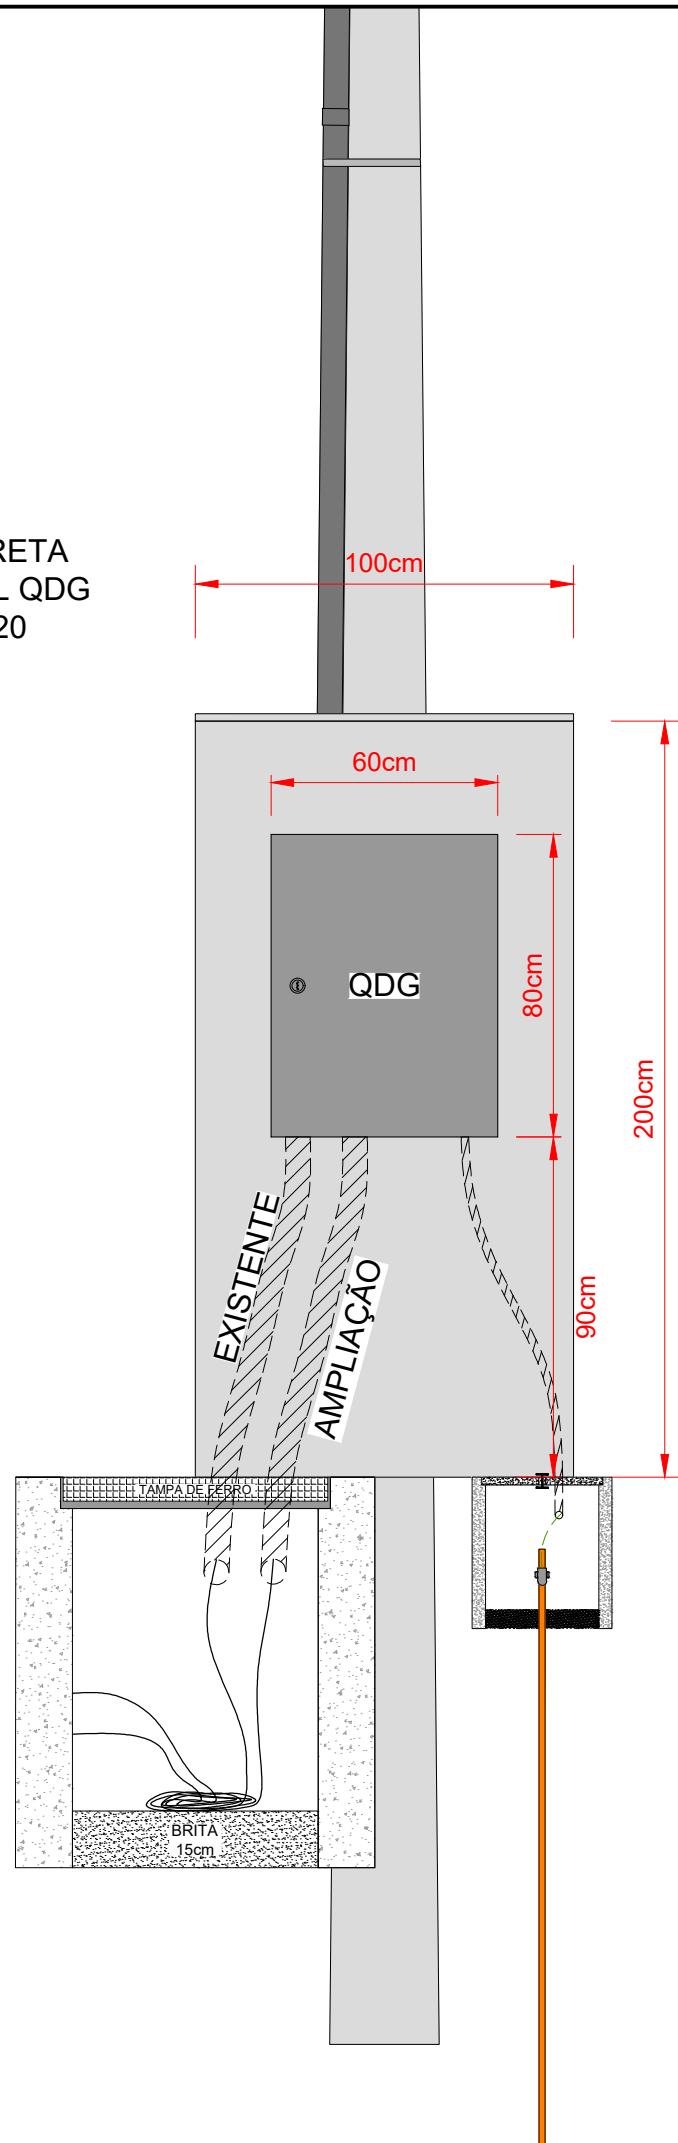

QDG  
DETALHE INTERNO  
ESCALA: 1:3

NOTA: UTILIZAR ACRÍLICO 4mm PARA  
PROTEÇÃO DE ACESSO ÀS PARTES VIVAS

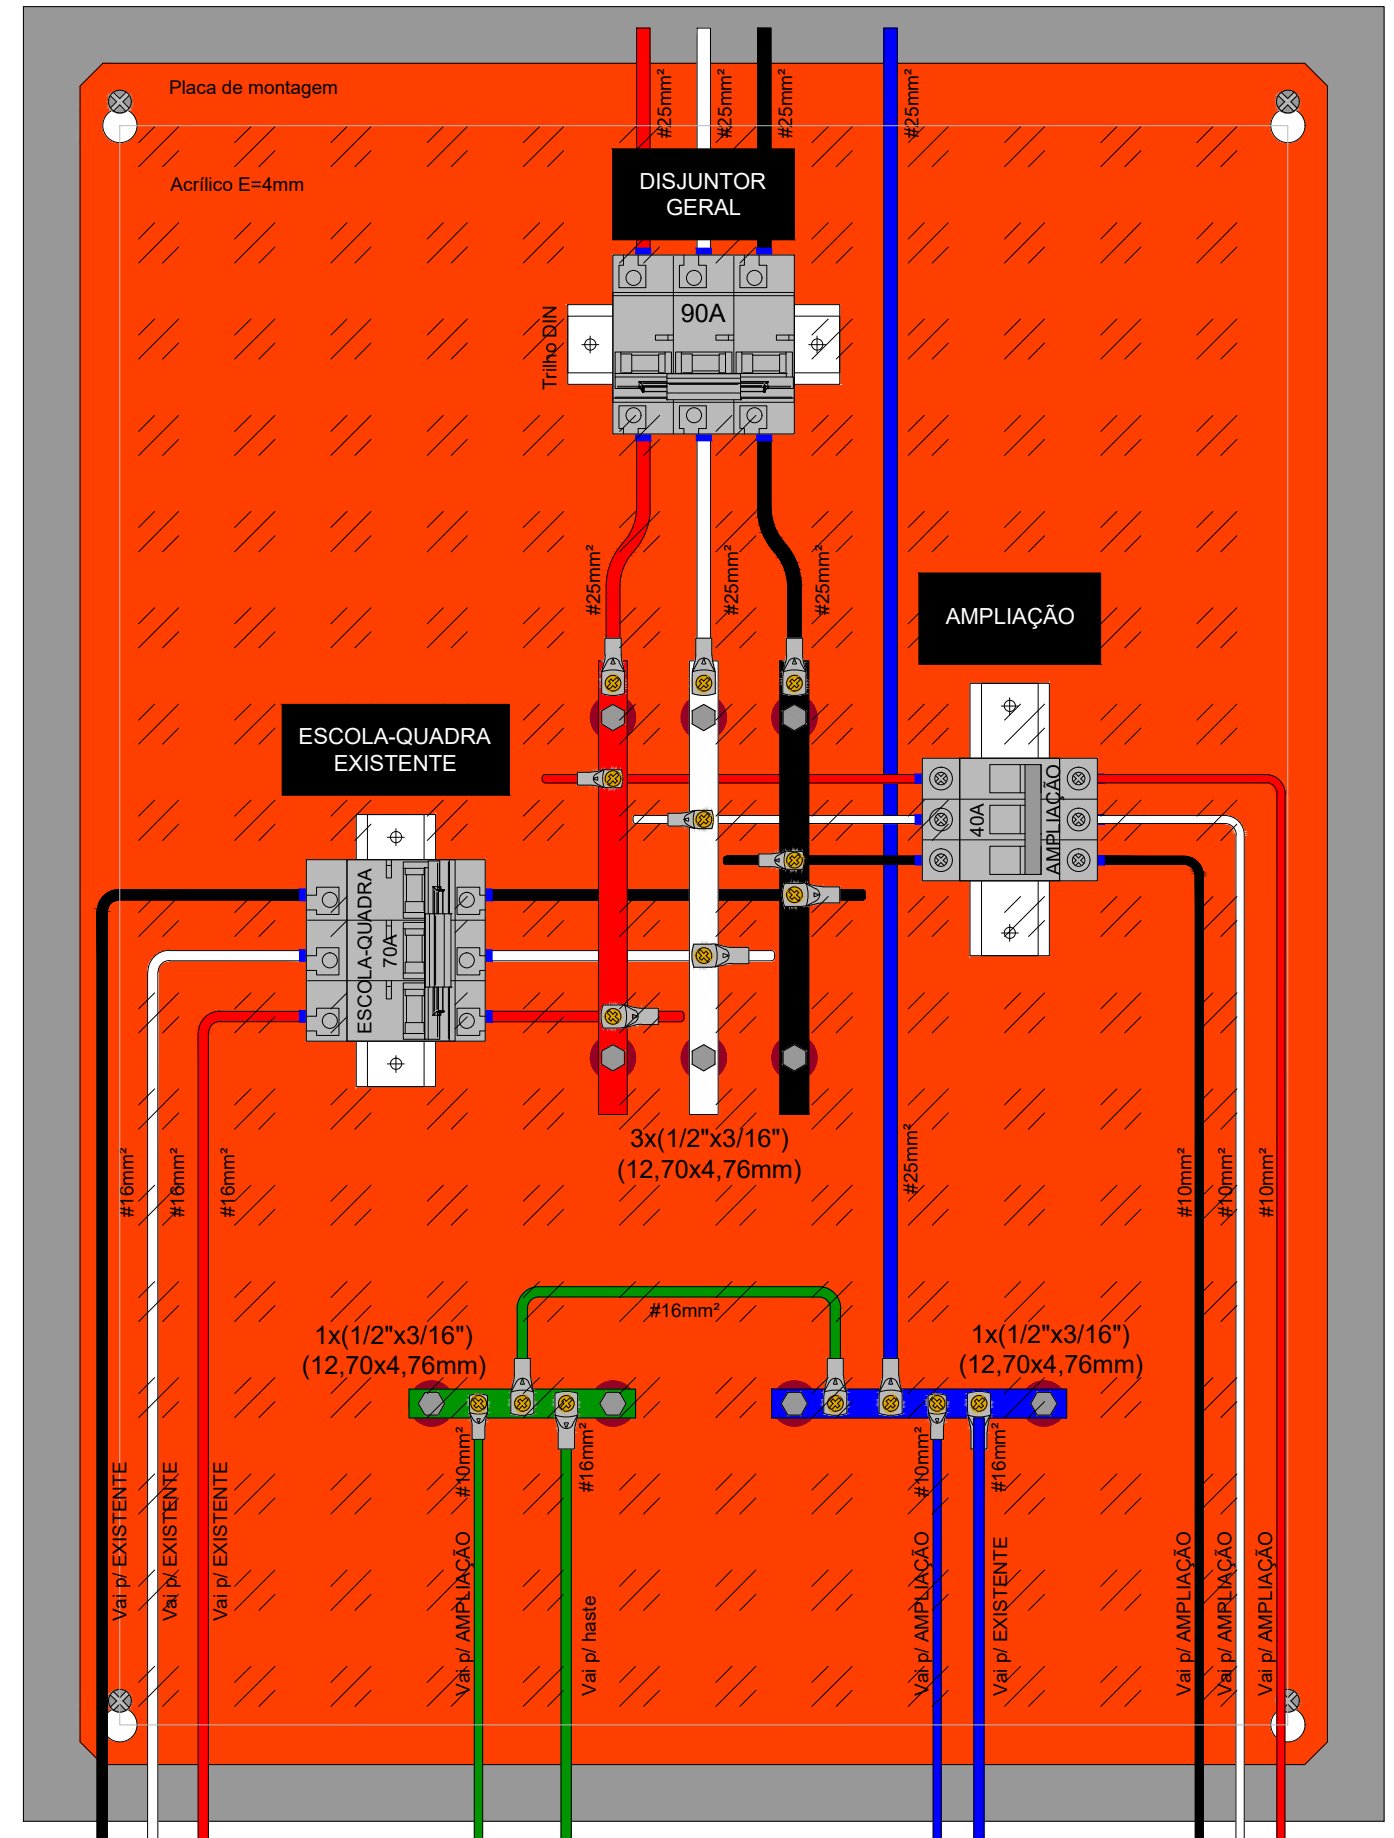

<b>RESPONSÁVEL TÉCNICO:</b> CHARLAN SMANIOTTO LUZZATTO ENGENHEIRO ELETRICISTA CREA/SC: 127.695-8	<b>PROPRIETÁRIO:</b> MUNICÍPIO DE NOVO HORIZONTE CNPJ: 95.990.115/0001-87 RUA JOSÉ FABRO, 001, CENTRO	<b>ENDEREÇO DA OBRA:</b> CENTRO EDUCACIONAL MUNICIPAL NOVO HORIZONTE (CENHO) - SC-157, SN NOVO HORIZONTE, SC	<b>DESCRIÇÃO:</b> DETALHE MURETA/QDG	<b>DATA:</b> 10/05/2021	<b>SO:</b> -
			<b>PRANCHA:</b> 04		