


DETALHE DE PERFIL PARA A FIXAÇÃO DO POLICARBONATO



- PERFIL PRETO, PINTURA AL EPÓXI AF 34/35/35 GUA 030 ANEXADO EM CADA TERÇA
- CHAPA EM POLICARBONATO
- TERÇA TUBULAR

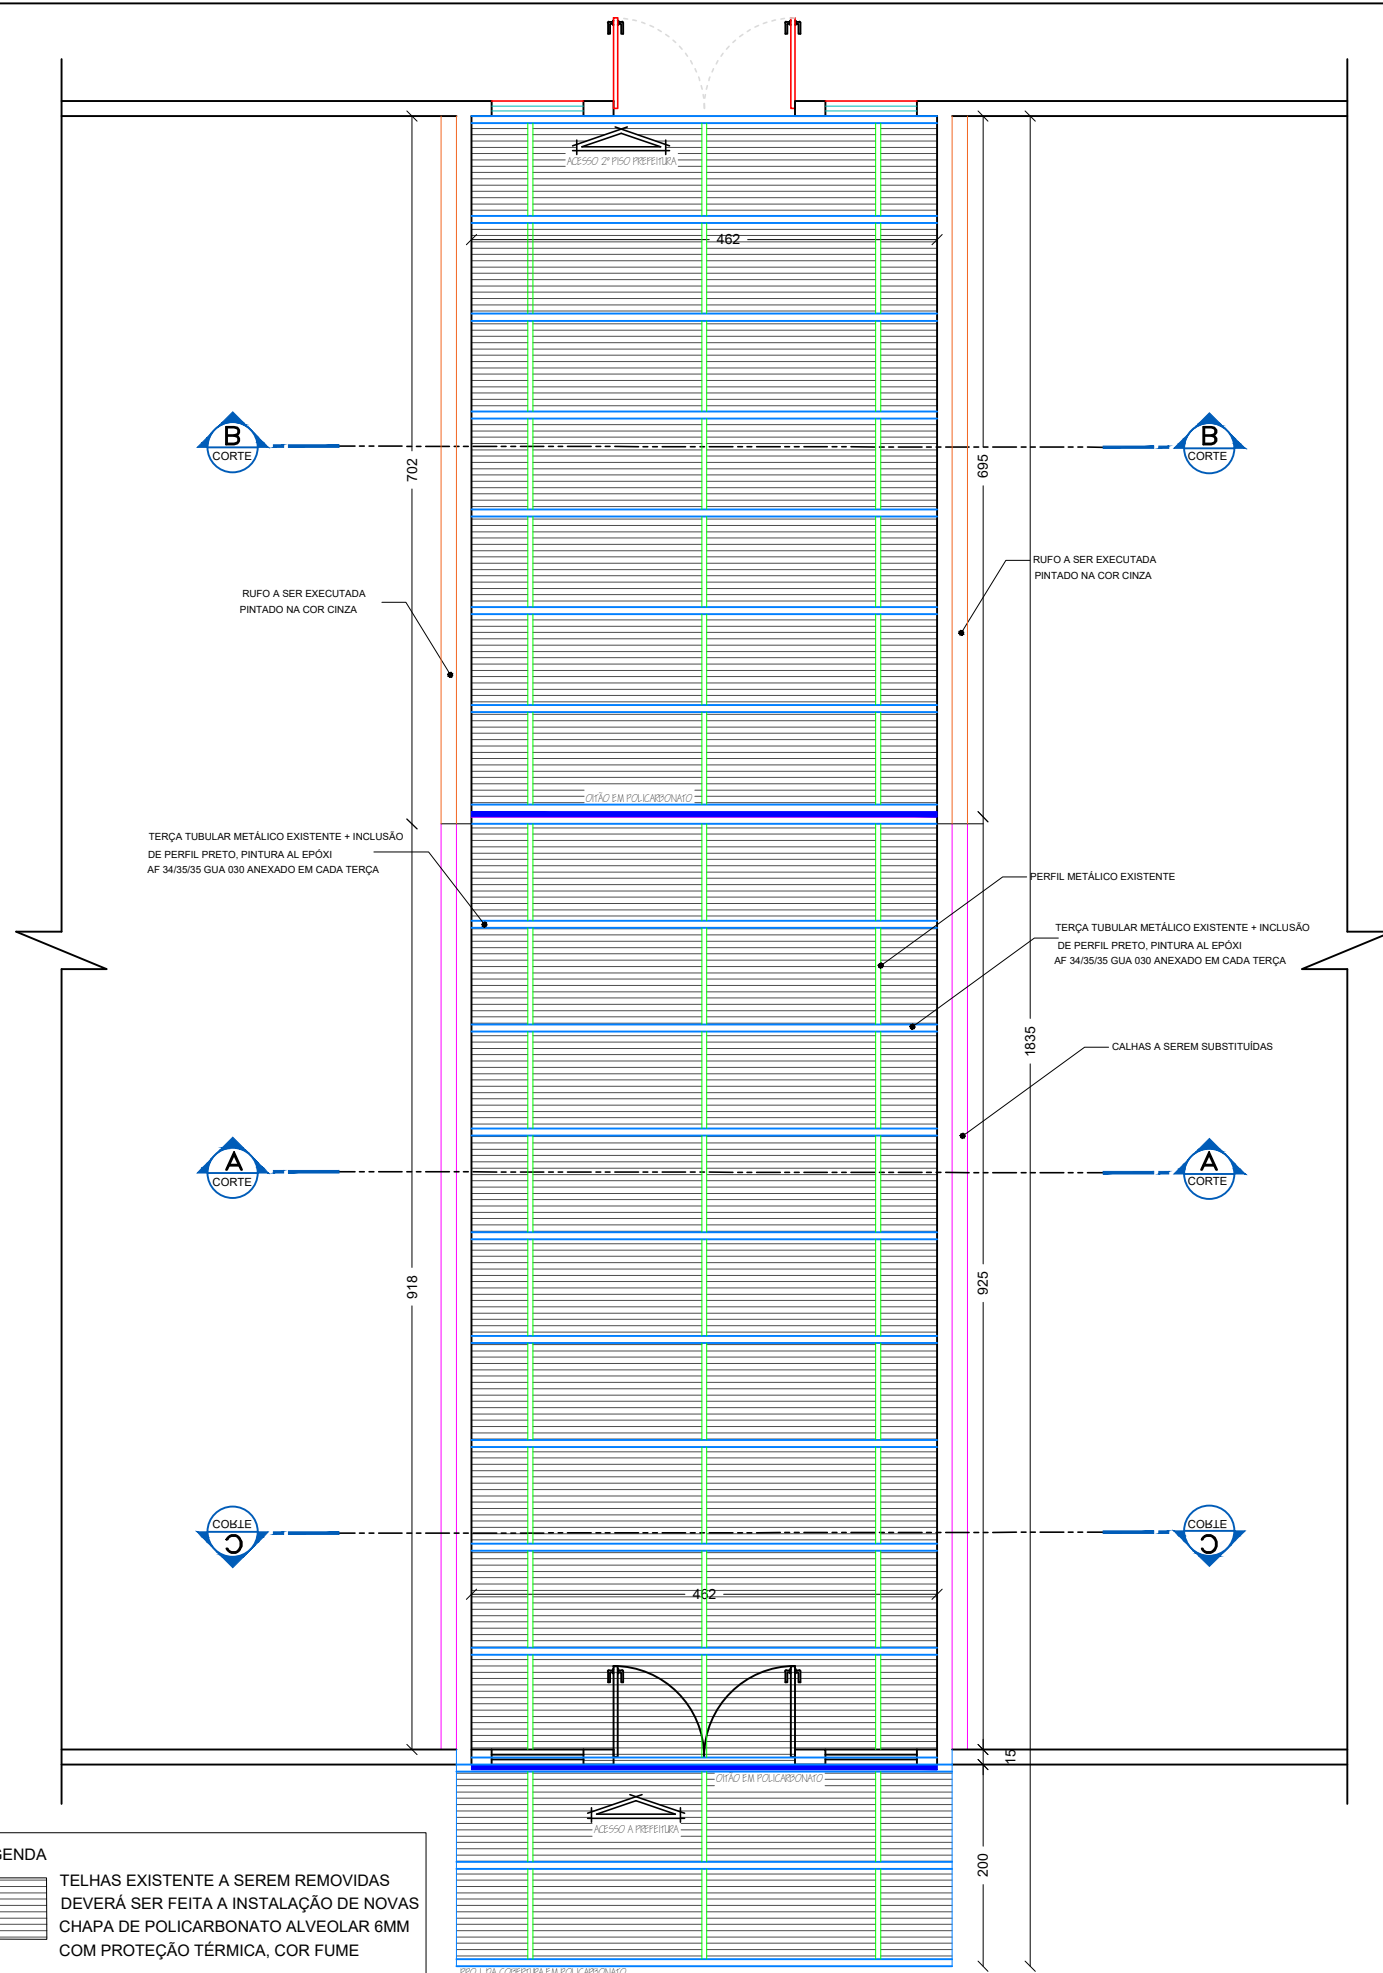

LEGENDA

TELHAS EXISTENTE A SEREM REMOVIDAS DEVERÁ SER FEITA A INSTALAÇÃO DE NOVAS CHAPA DE POLICARBONATO ALVEOLAR 6MM COM PROTEÇÃO TÉRMICA, COR FUME

OBS.: DEVERÃO SER SUBSTITUÍDAS AS TERÇAS QUE ESTIVEREM COM NÍVEL AVANÇADO DE CORROSÃO

IMPLANTAÇÃO - PLANTA TÉCNICA
Escala 1/75

AMNOROESTE
ASSOCIAÇÃO DOS MUNICÍPIOS DO NOROESTE DE SANTA CATARINA

Engº Civil Amarildo M. Ribeiro
CREA-SC 156004-7

SUBSTITUIÇÃO DA COBERTURA EM POLICARBONATO DO HALL DE ENTRADA DA PREFEITURA MUNICIPAL

Engº Civil Bruna Henrique
CREA-SC 154937-0

REFERENTE: PROJETO ARQUITETÔNICO

DESENHO CAD:

IMPLANTAÇÃO - PLANTA TÉCNICA

Eliveltro J. Passini
CFT-01901295907

PROPRIETÁRIO

PREFEITURA MUNICIPAL DE HOVO HORIZONTE
CNPJ 95.990.115/0001-87

VISTO: _____

ESCALA: **Indicada**

ÁREA TOTAL: **152,00m²**

NÚMERO DA PRANCHA

CONCLUIDO: _____

LOCAL: RUA JOSÉ FABRO Nº01
CENTRO - NOVO HORIZONTE -SC

01/03