


**Corte AA**  
Escala 1/50

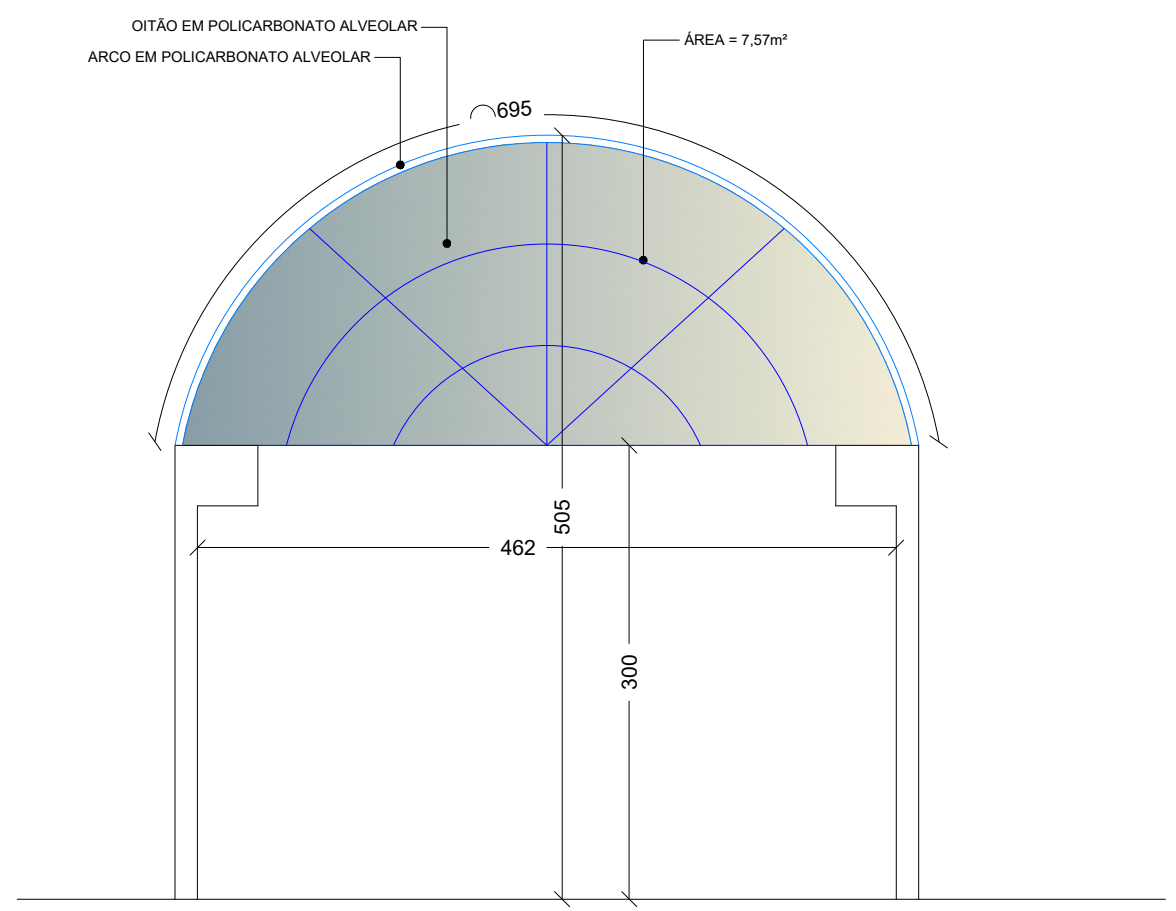

**Corte CC**  
Escala 1/50

		Engº Civil Amarildo M. Ribeiro CREA-SC 156004-7	
SUBSTITUIÇÃO DA COBERTURA EM POLICARBONATO DO HALL DE ENTRADA DA PREFEITURA MUNICIPAL		Engº Civil Bruna Henrique CREA-SC 154937-0	
REFERENTE: PROJETO ARQUITETÔNICO CORTE AA, CORTE CC		DESENHO CAD: Eliveltro J. Passini CFT-01901295907	
PROPRIETÁRIO PREFEITURA MUNICIPAL DE HOVO HORIZONTE CNPJ 95.990.115/0001-87			
VISTO: _____ CONCLUÍDO: _____	ESCALA: <b>Indicada</b>	ÁREA TOTAL: <b>152,00m²</b>	NÚMERO DA PRANCHA <b>02/03</b>
		LOCAL: RUA JOSÉ FABRO Nº01 CENTRO - NOVO HORIZONTE - SC	