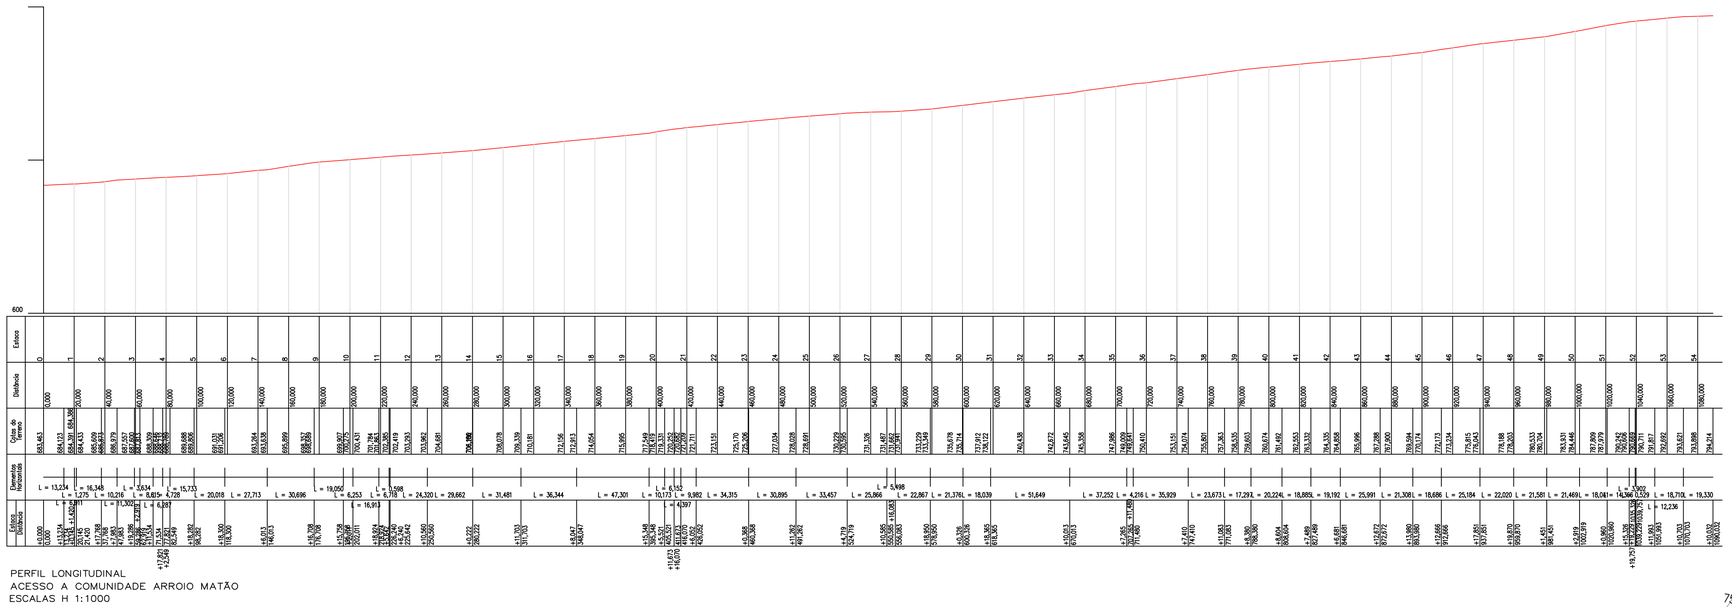

PERFIL LONGITUDINAL
ACESSO A COMUNIDADE ARROIO MATÃO
ESCALAS H 1:1000

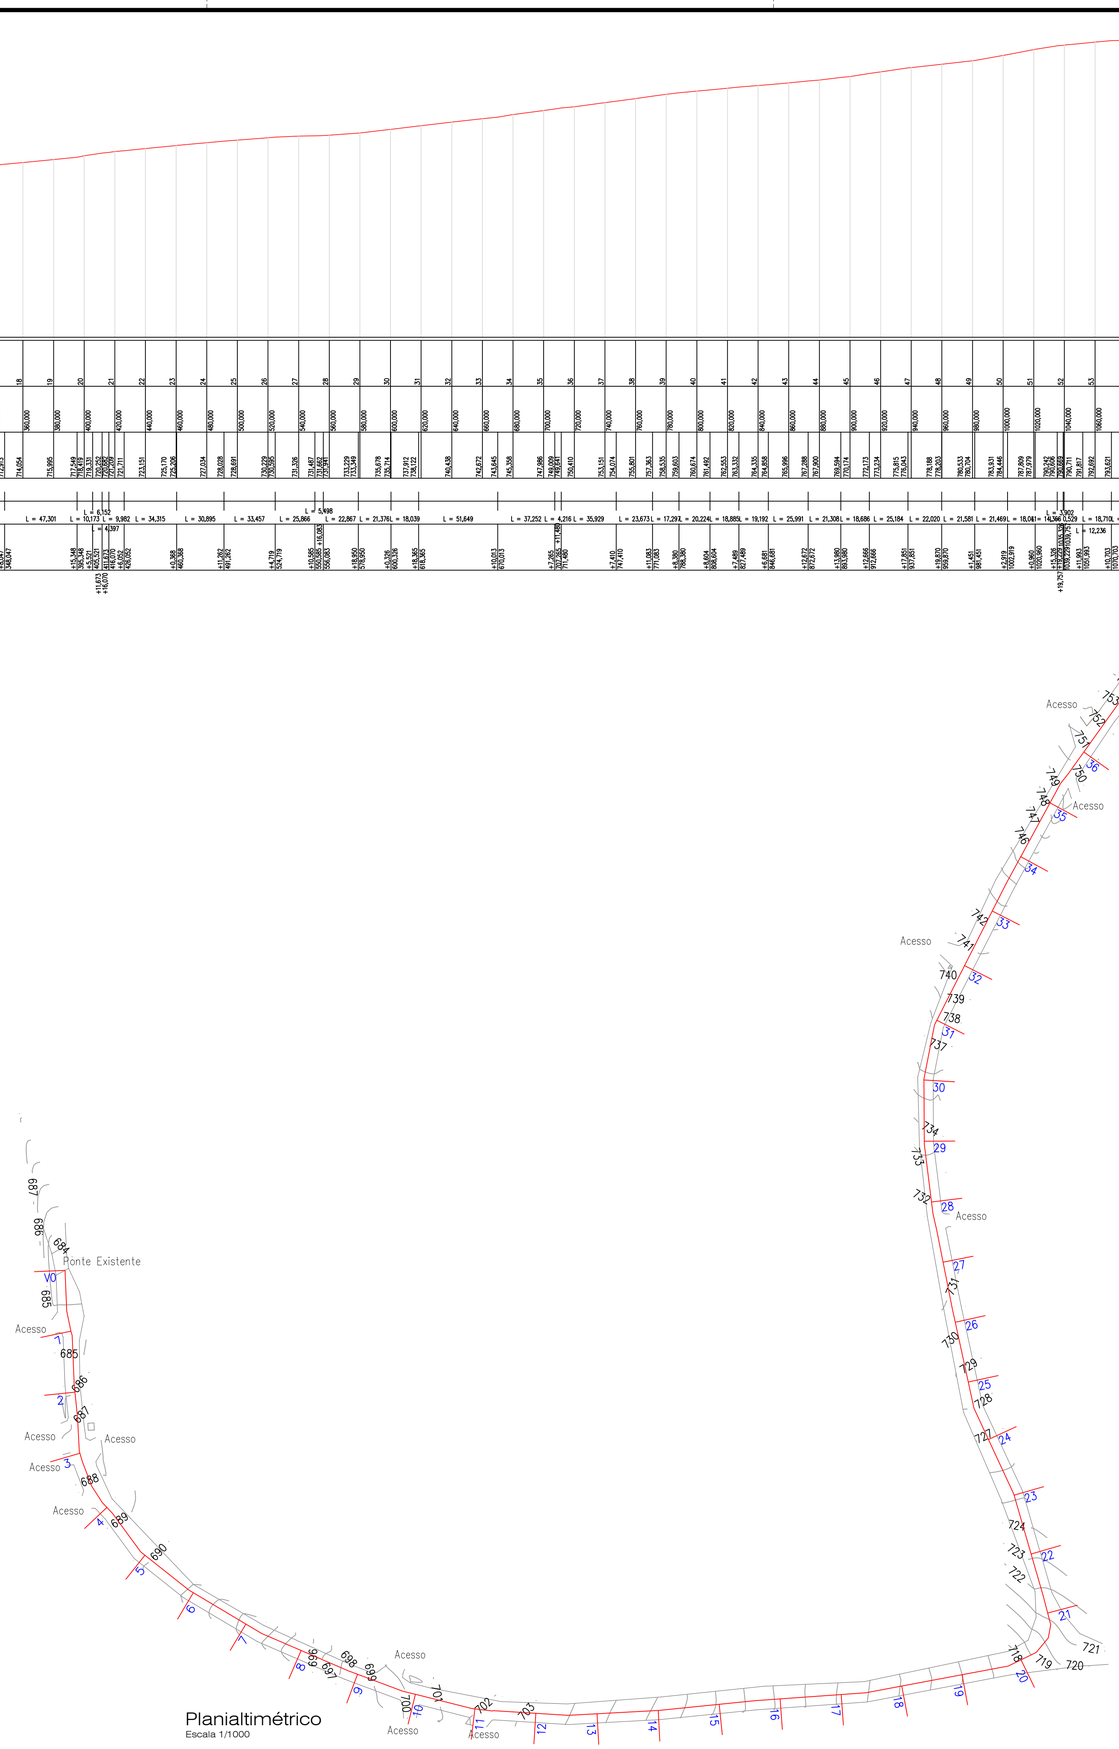

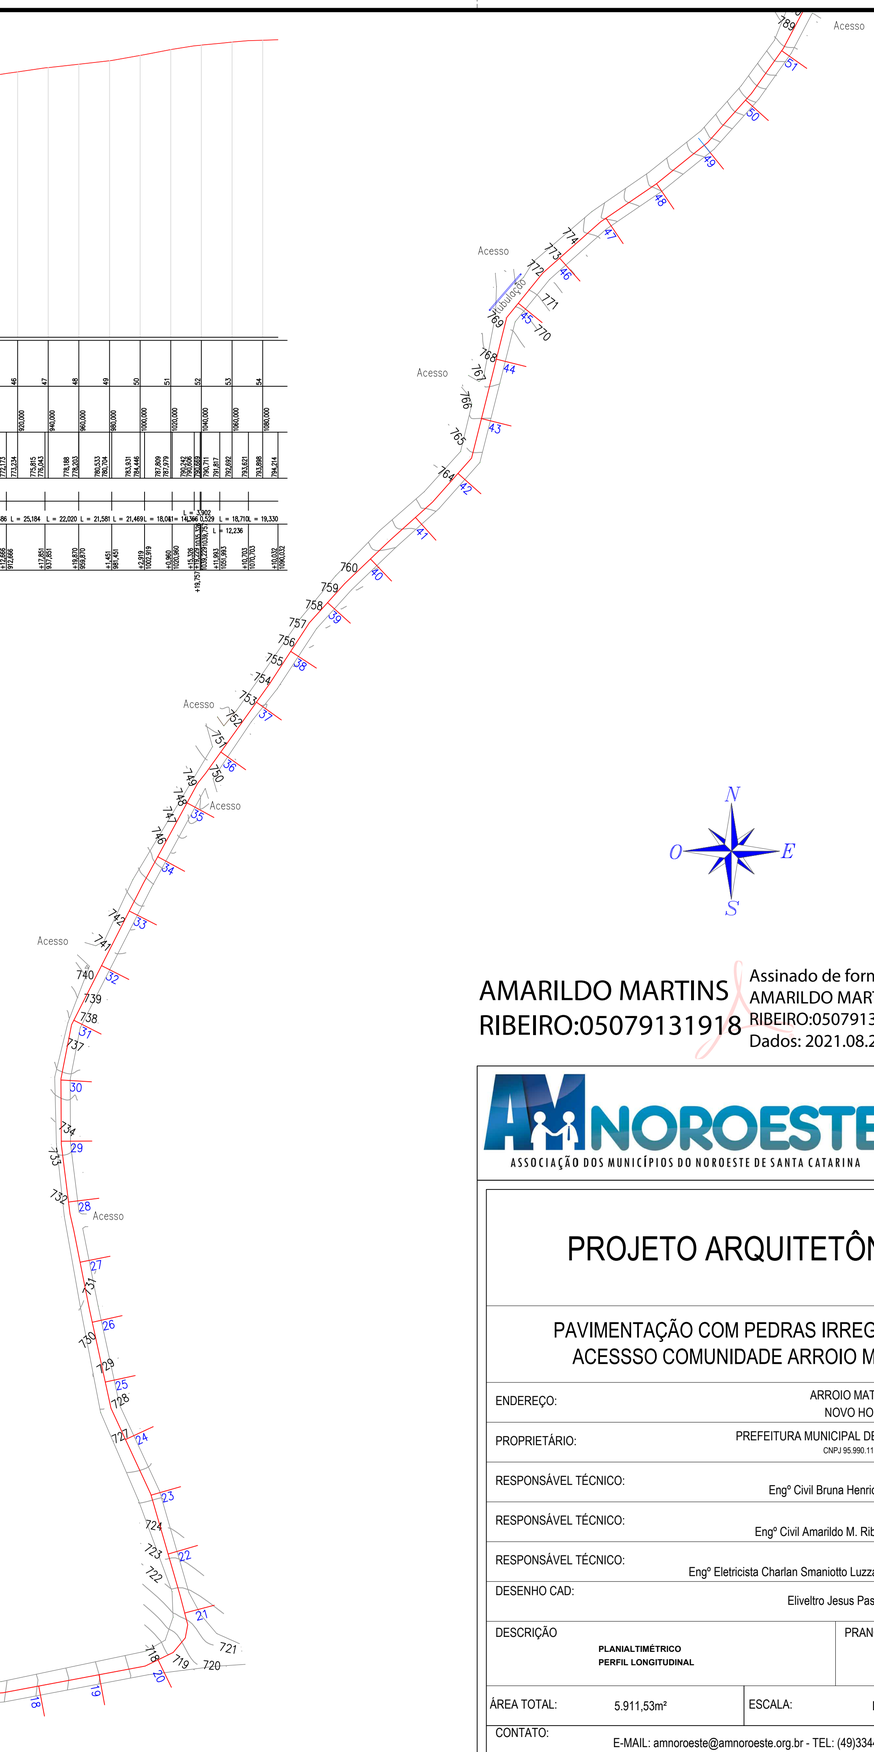

AMARILDO MARTINS RIBEIRO:05079131918

Assinado de forma digital por AMARILDO MARTINS RIBEIRO:05079131918
Dados: 2021.08.23 17:18:38 -03'00'

AMNOROESTE
ASSOCIAÇÃO DOS MUNICÍPIOS DO NOROESTE DE SANTA CATARINA

PROJETO ARQUITETÔNICO

PAVIMENTAÇÃO COM PEDRAS IRREGULARES
ACESSSO COMUNIDADE ARROIO MATÃO

ENDEREÇO:	ARROIO MATÃO - INTERIOR NOVO HORIZONTE-SC
PROPRIETÁRIO:	PREFEITURA MUNICIPAL DE NOVO HORIZONTE - SC CNPJ 95.990.115/0001-87
RESPONSÁVEL TÉCNICO:	Engº Civil Bruna Henrique - CREA-SC 154937-0
RESPONSÁVEL TÉCNICO:	Engº Civil Amarildo M. Ribeiro - CREA-SC 156004-7
RESPONSÁVEL TÉCNICO:	Engº Eletricista Charlan Smaniotto Luzzatto - CREA-SC 127695-8
DESENHO CAD:	Eliveltro Jesus Passini - CFT-01901295907
DESCRIÇÃO	**PLANIALTIMÉTRICO** **PERFIL LONGITUDINAL**
PRANCHA:	01/03
ÁREA TOTAL:	5.911,53m²
ESCALA:	INDICADA
CONTATO:	E-MAIL: amnoroeste@amnoroeste.org.br - TEL: (49)3344-1991

01/07/2021