
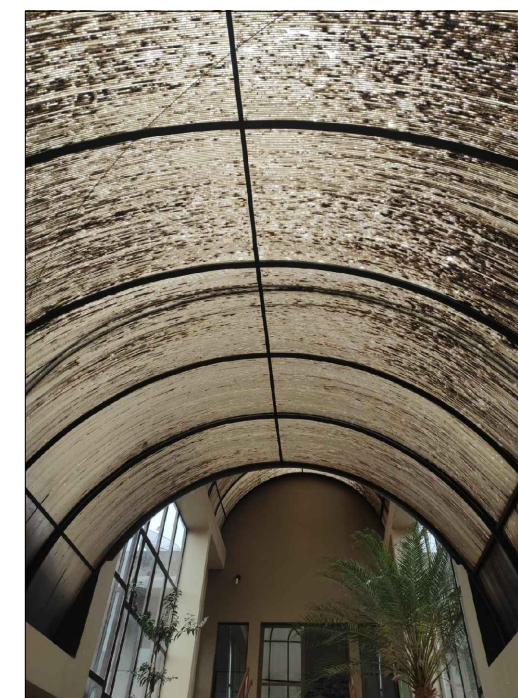


**Corte BB**  
Escala 1/50

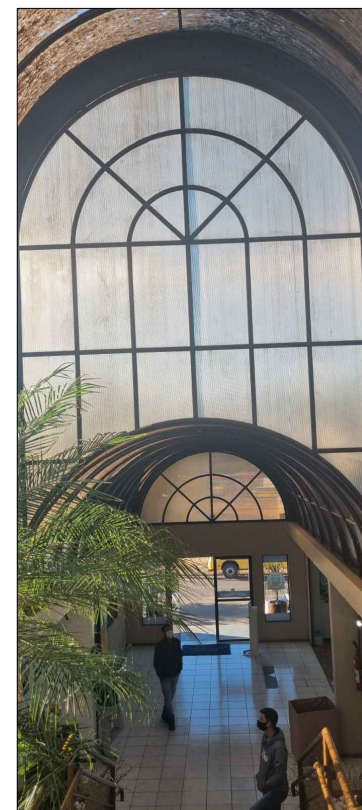

		Engº Civil Amarildo M. Ribeiro CREA-SC 156004-7	
<b>SUBSTITUIÇÃO DA COBERTURA EM POLICARBONATO DO HALL DE ENTRADA DA PREFEITURA MUNICIPAL</b>		Engº Civil Bruna Henrique CREA-SC 154937-0	
REFERENTE: PROJETO ARQUITETÔNICO CORTE BB		DESENHO CAD: Eliveltro J. Passini CFT-01901295907	
PROPRIETÁRIO <b>PREFEITURA MUNICIPAL DE HOVO HORIZONTE</b> CNPJ 95.990.115/0001-87			
VISTO: _____	ESCALA: <b>Indicada</b>	ÁREA TOTAL: <b>152,00m²</b>	NÚMERO DA PRANCHA <b>03/03</b>
CONCLUÍDO: _____	LOCAL: <b>RUA JOSÉ FABRO Nº01          CENTRO - NOVO HORIZONTE - SC</b>		