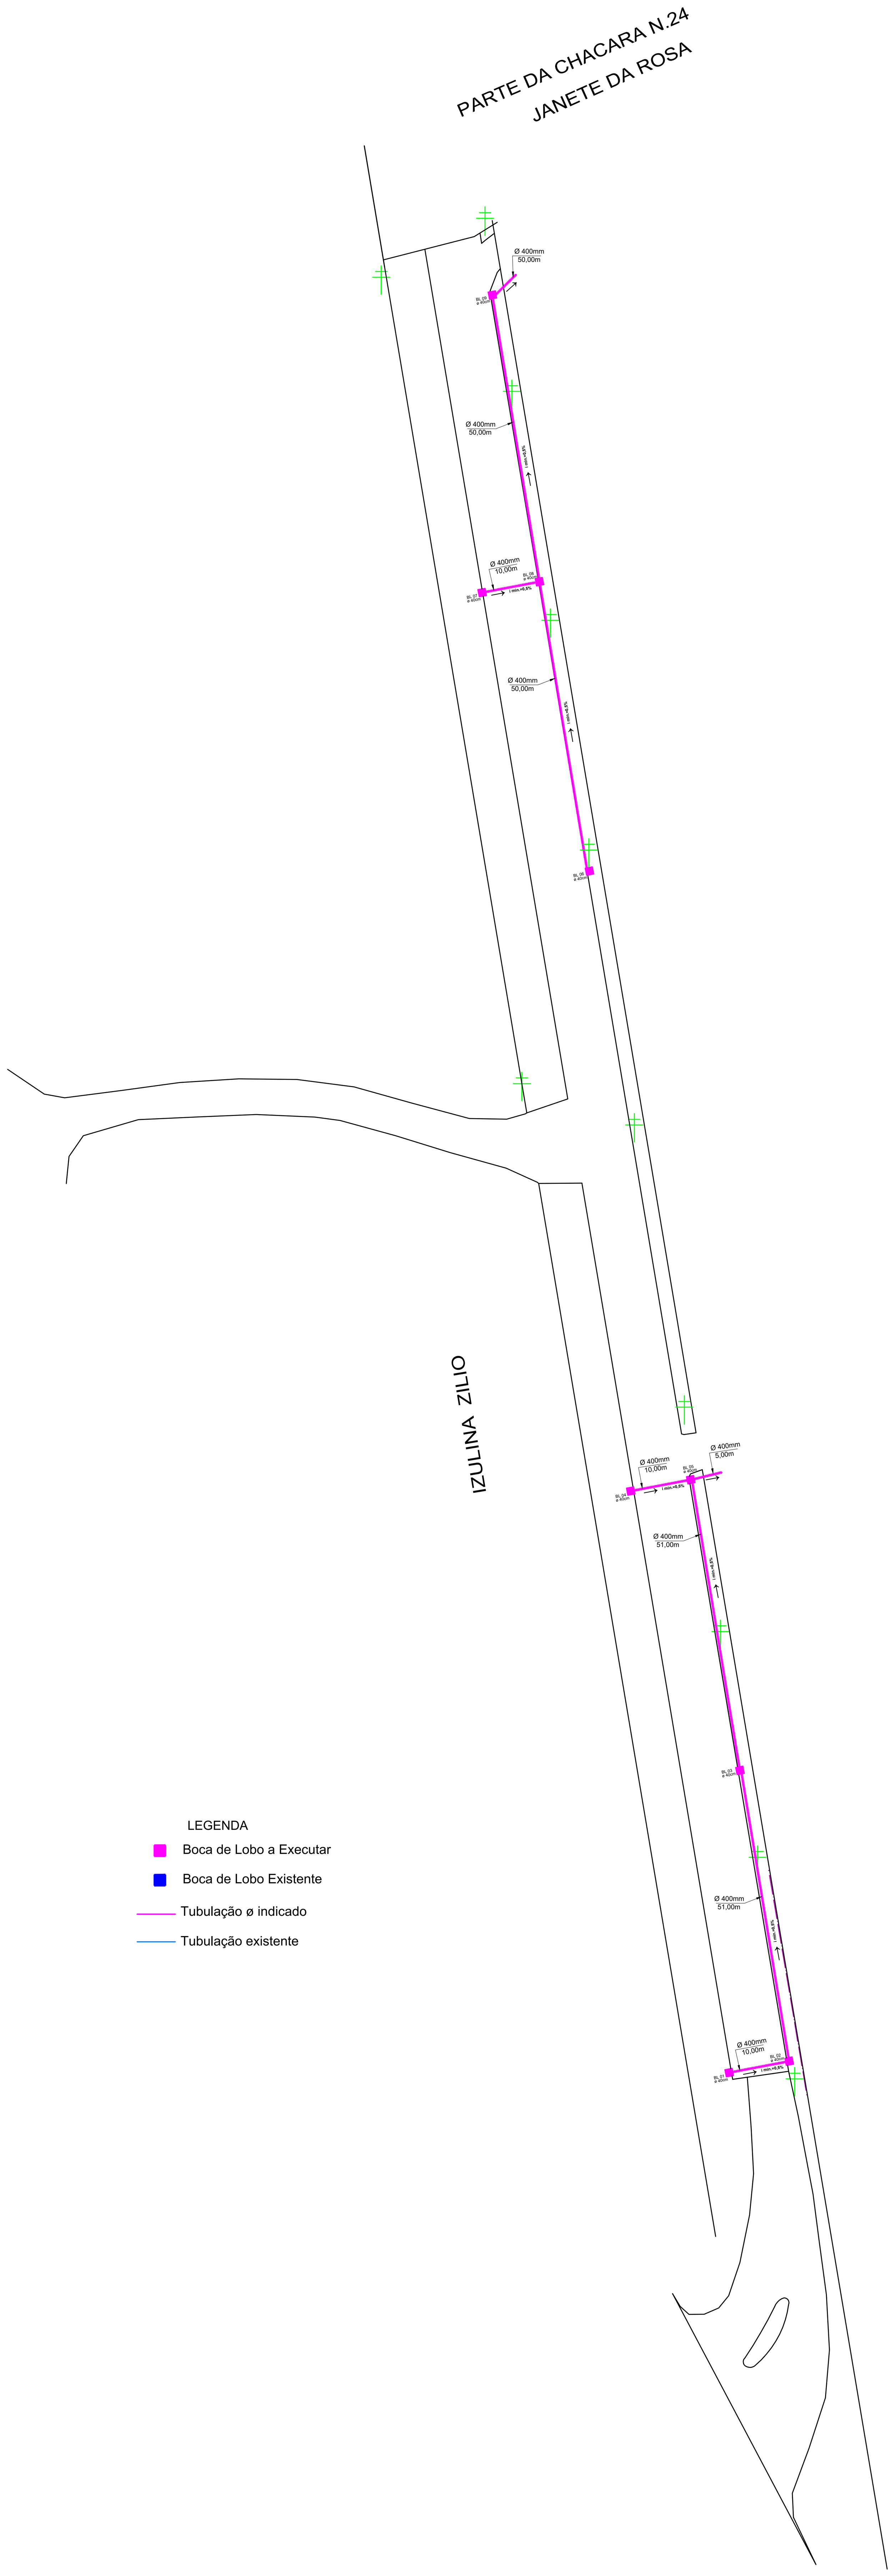

LEGENDA
- Boca de Lobo a Executar
- Boca de Lobo Existente
- Tubulação ø indicado
- Tubulação existente

IMPLANTAÇÃO - DRENAGEM PLUVIAL
ESCALA 1/750

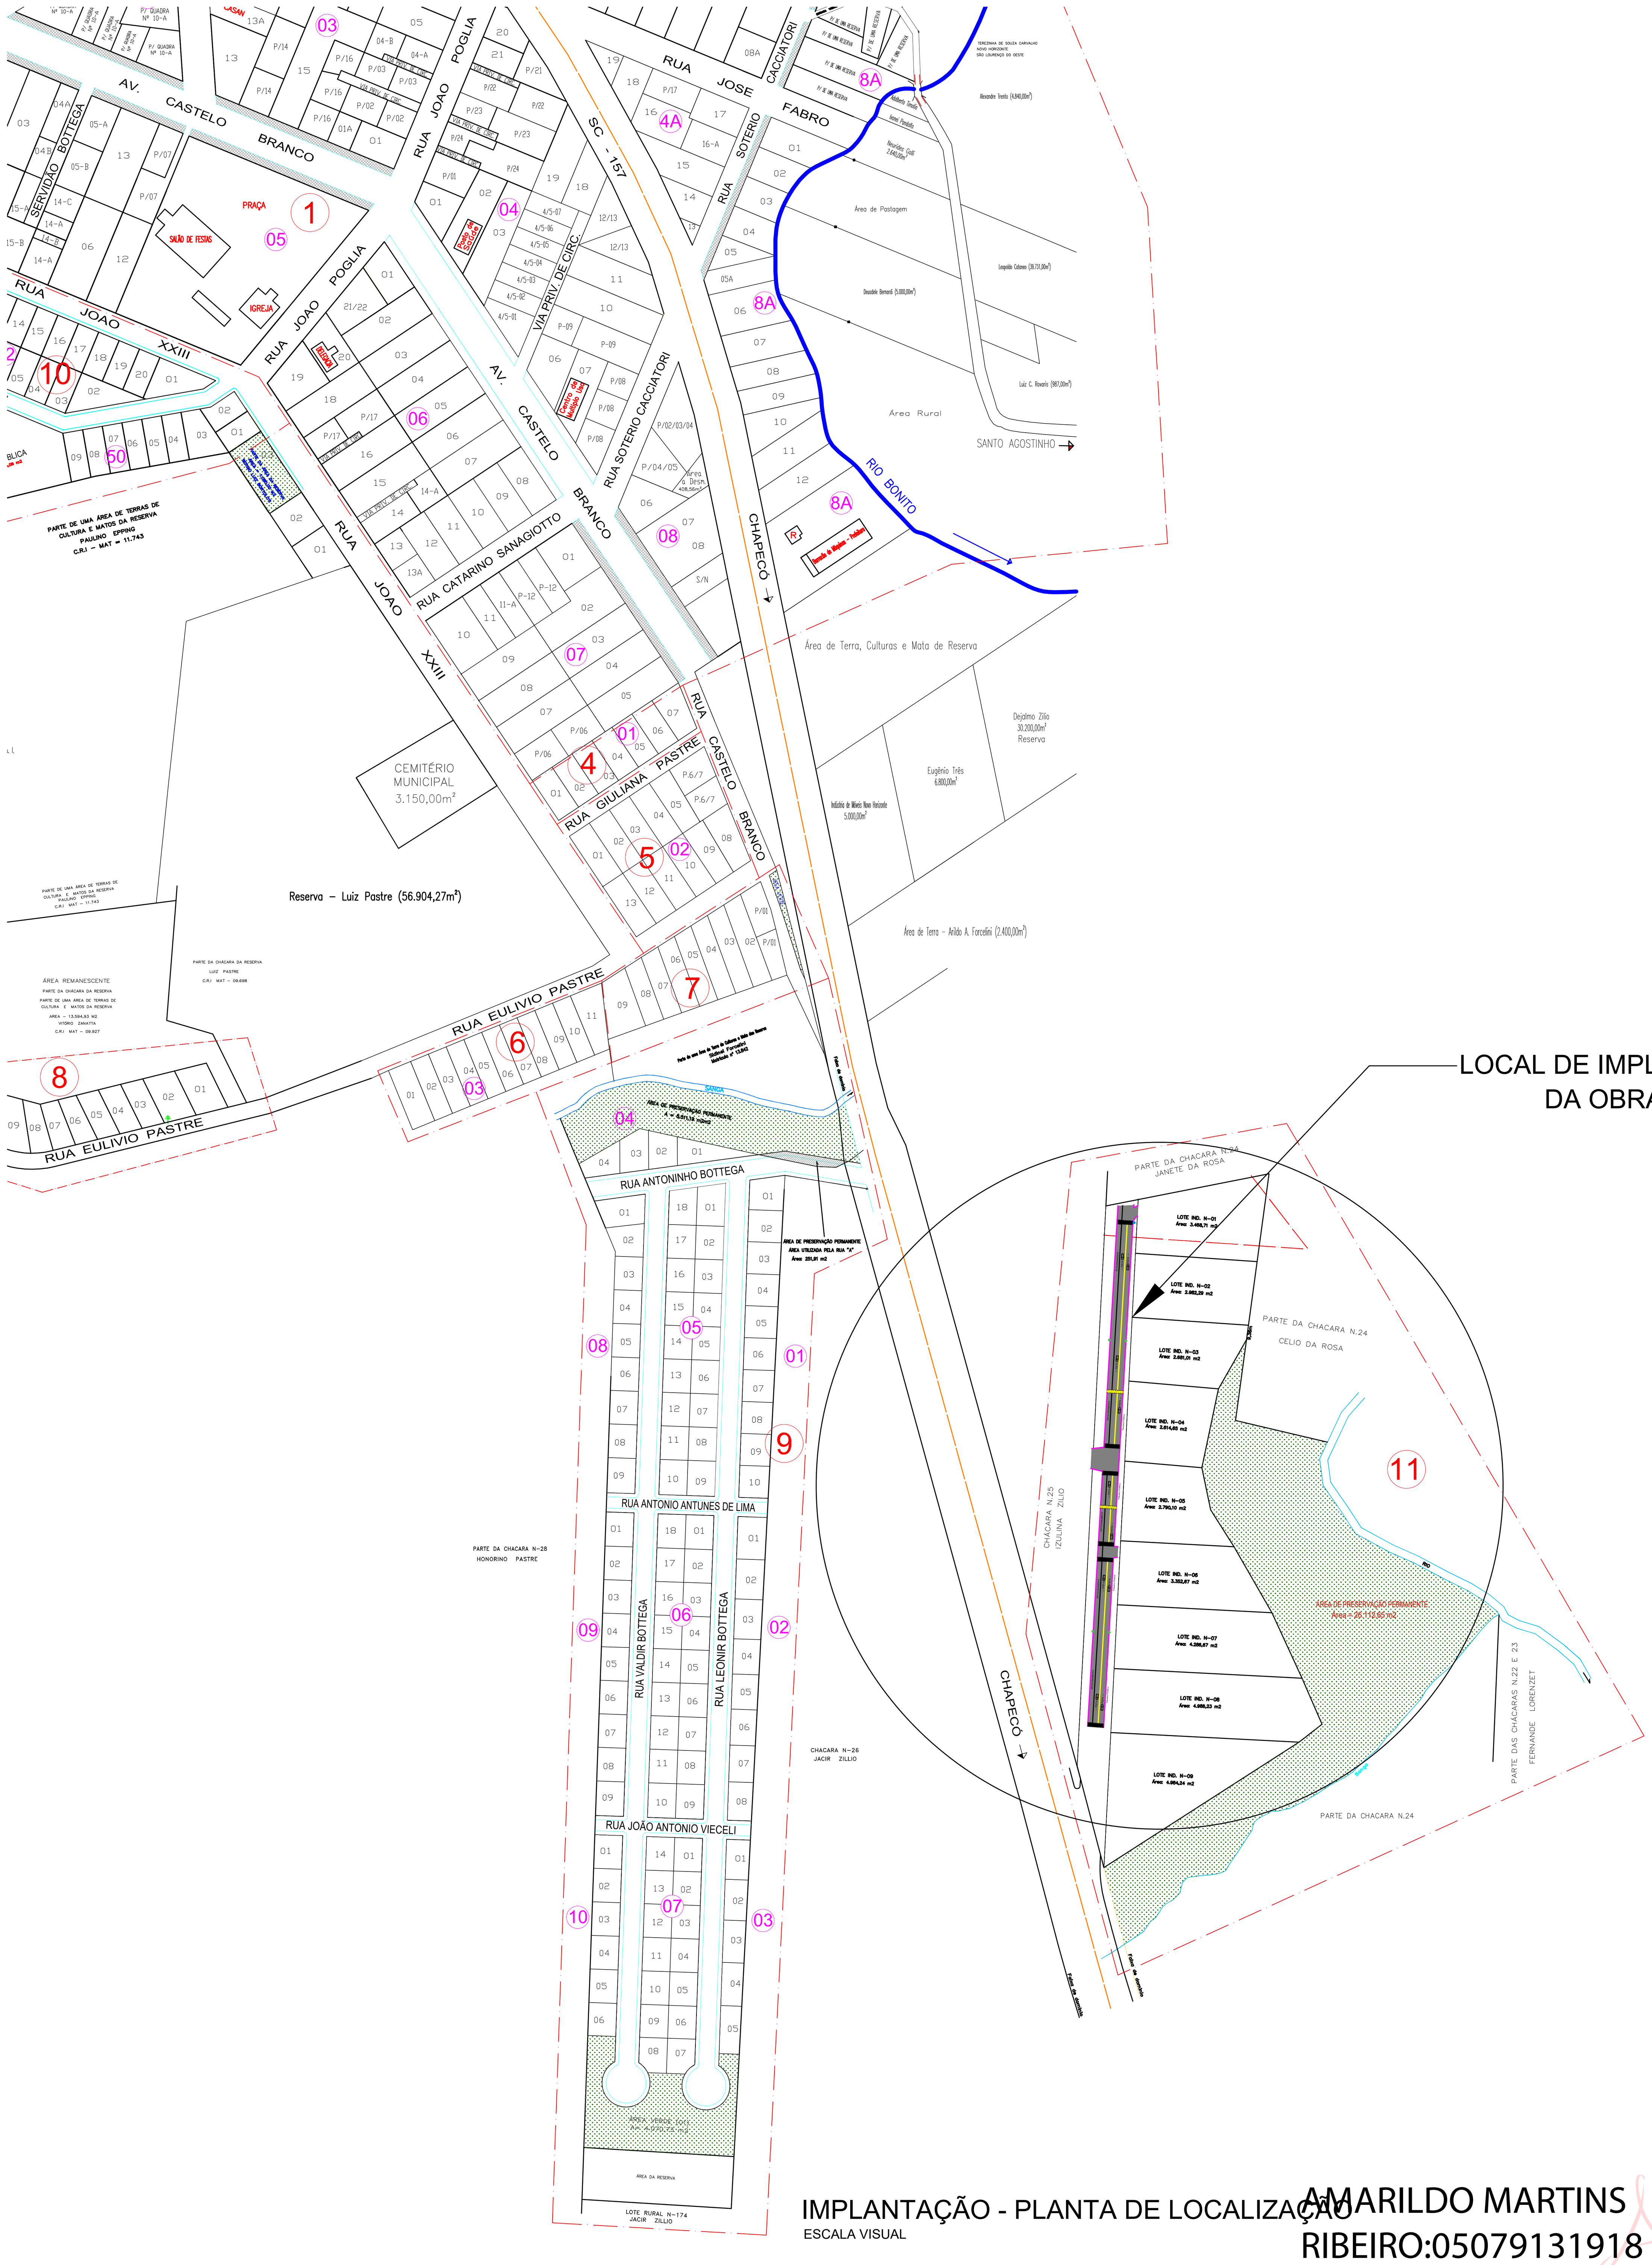

IMPLANTAÇÃO - PLANTA DE LOCALIZAÇÃO
ESCALA VISUAL

AMARILDO MARTINS RIBEIRO:05079131918 — Assinado de forma digital por AMARILDO MARTINS RIBEIRO:05079131918 Dados: 2021.10.08 09:58:50 -03'00'

GRELHA (63X63)cm

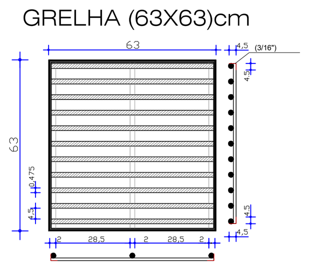

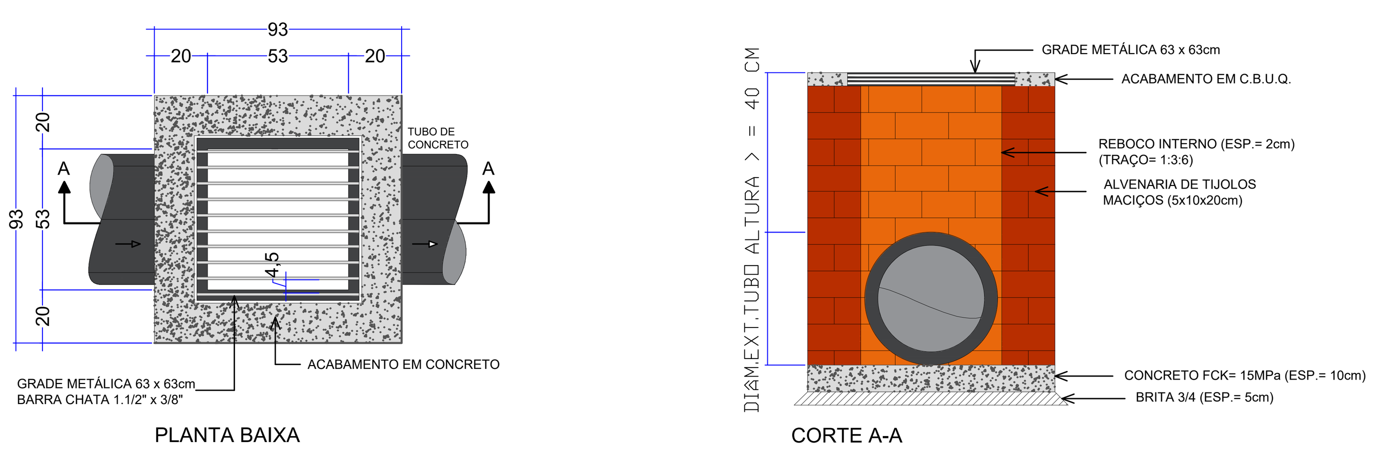

DETALHE 07 -CAIXA COLETORA C/BOCA DE LOBO - TUBO Ø40cm
Escala 1:25

AMNOROESTE
ASSOCIAÇÃO DOS MUNICÍPIOS DO NOROESTE DE SANTA CATARINA

PROJETO ARQUITETÔNICO

PAVIMENTAÇÃO ASFÁLTICA SOBRE LEITO NATURAL

ENDEREÇO: RUA INDÚSTRIAL - ÁREA INDÚSTRIAL NOVO HORIZONTE - SC

PROPRIETÁRIO: NUNICÍPIO DE NOVO HORIZONTE-SC CNPJ Nº 95.990.115/0001-87

RESPONSÁVEL TÉCNICO: Engº Civil Bruna Henrique - CREA-SC 154937-0

RESPONSÁVEL TÉCNICO: Engº Civil Amarildo M. Ribeiro - CREA-SC 156004-7

RESPONSÁVEL TÉCNICO: Engº Civil Jean C. Tortelli - CREA-SC 182379-4

DESENHO CAD: Eliveltro Jesus Passini - CFT - 01901295907; Jaison R. dos Santos - CREA-SC 178513-5

DESCRIÇÃO: IMPLANTAÇÃO - PLANTA DE LOCALIZAÇÃO, IMPLANTAÇÃO - DRENAGEM PLUVIAL, DETALHES.

PRANCHA: ARQ. 02/02

ÁREA: 3.394,43m²

ESCALA: INDICADA

CONTATO: E-MAIL: amnoroeste@amnoroeste.org.br - TEL: (49)3344-1991

07/10/2021