
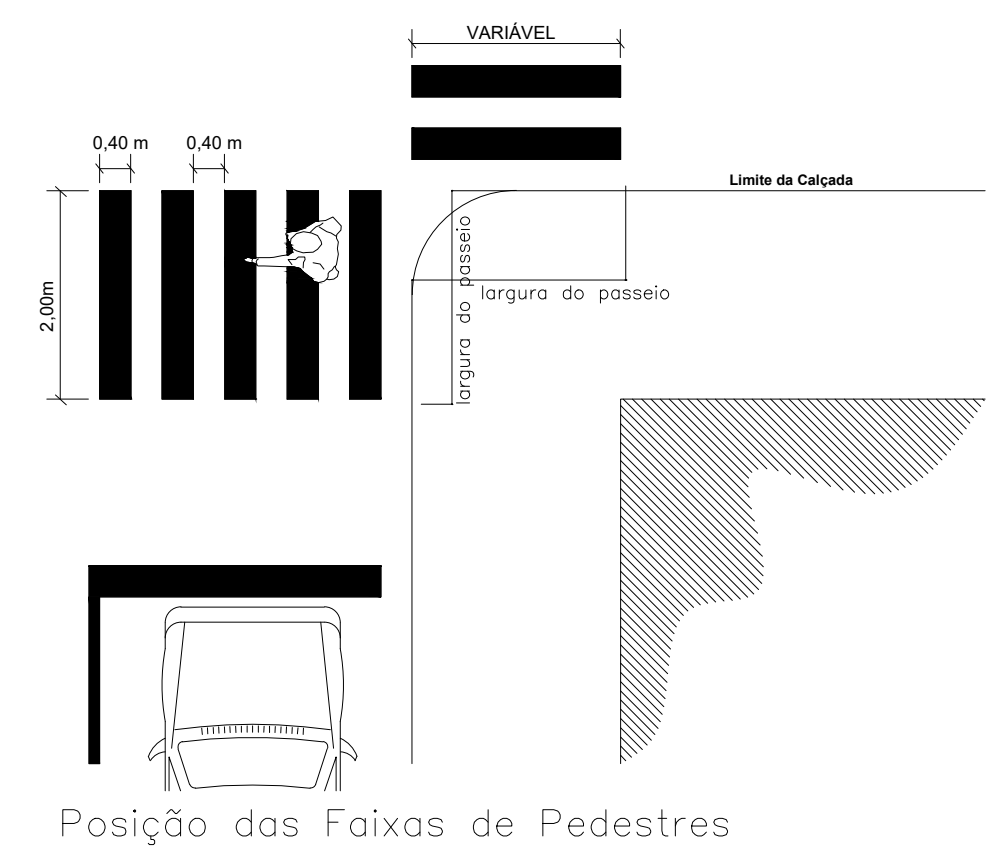


PROJEÇÃO UNIVERSAL TRANSVERSA DE MERCATOR - UTM
 SGR - SIRGAS2000
 MC: 51° W
 CM: 0°49'02,33"
 K: 1.00001308
 VÉRTICE: 524
 Lat: 26°26'53,98985" S
 Long: 52°50'04,34156" W

P/ RUA JOÃO XXIII

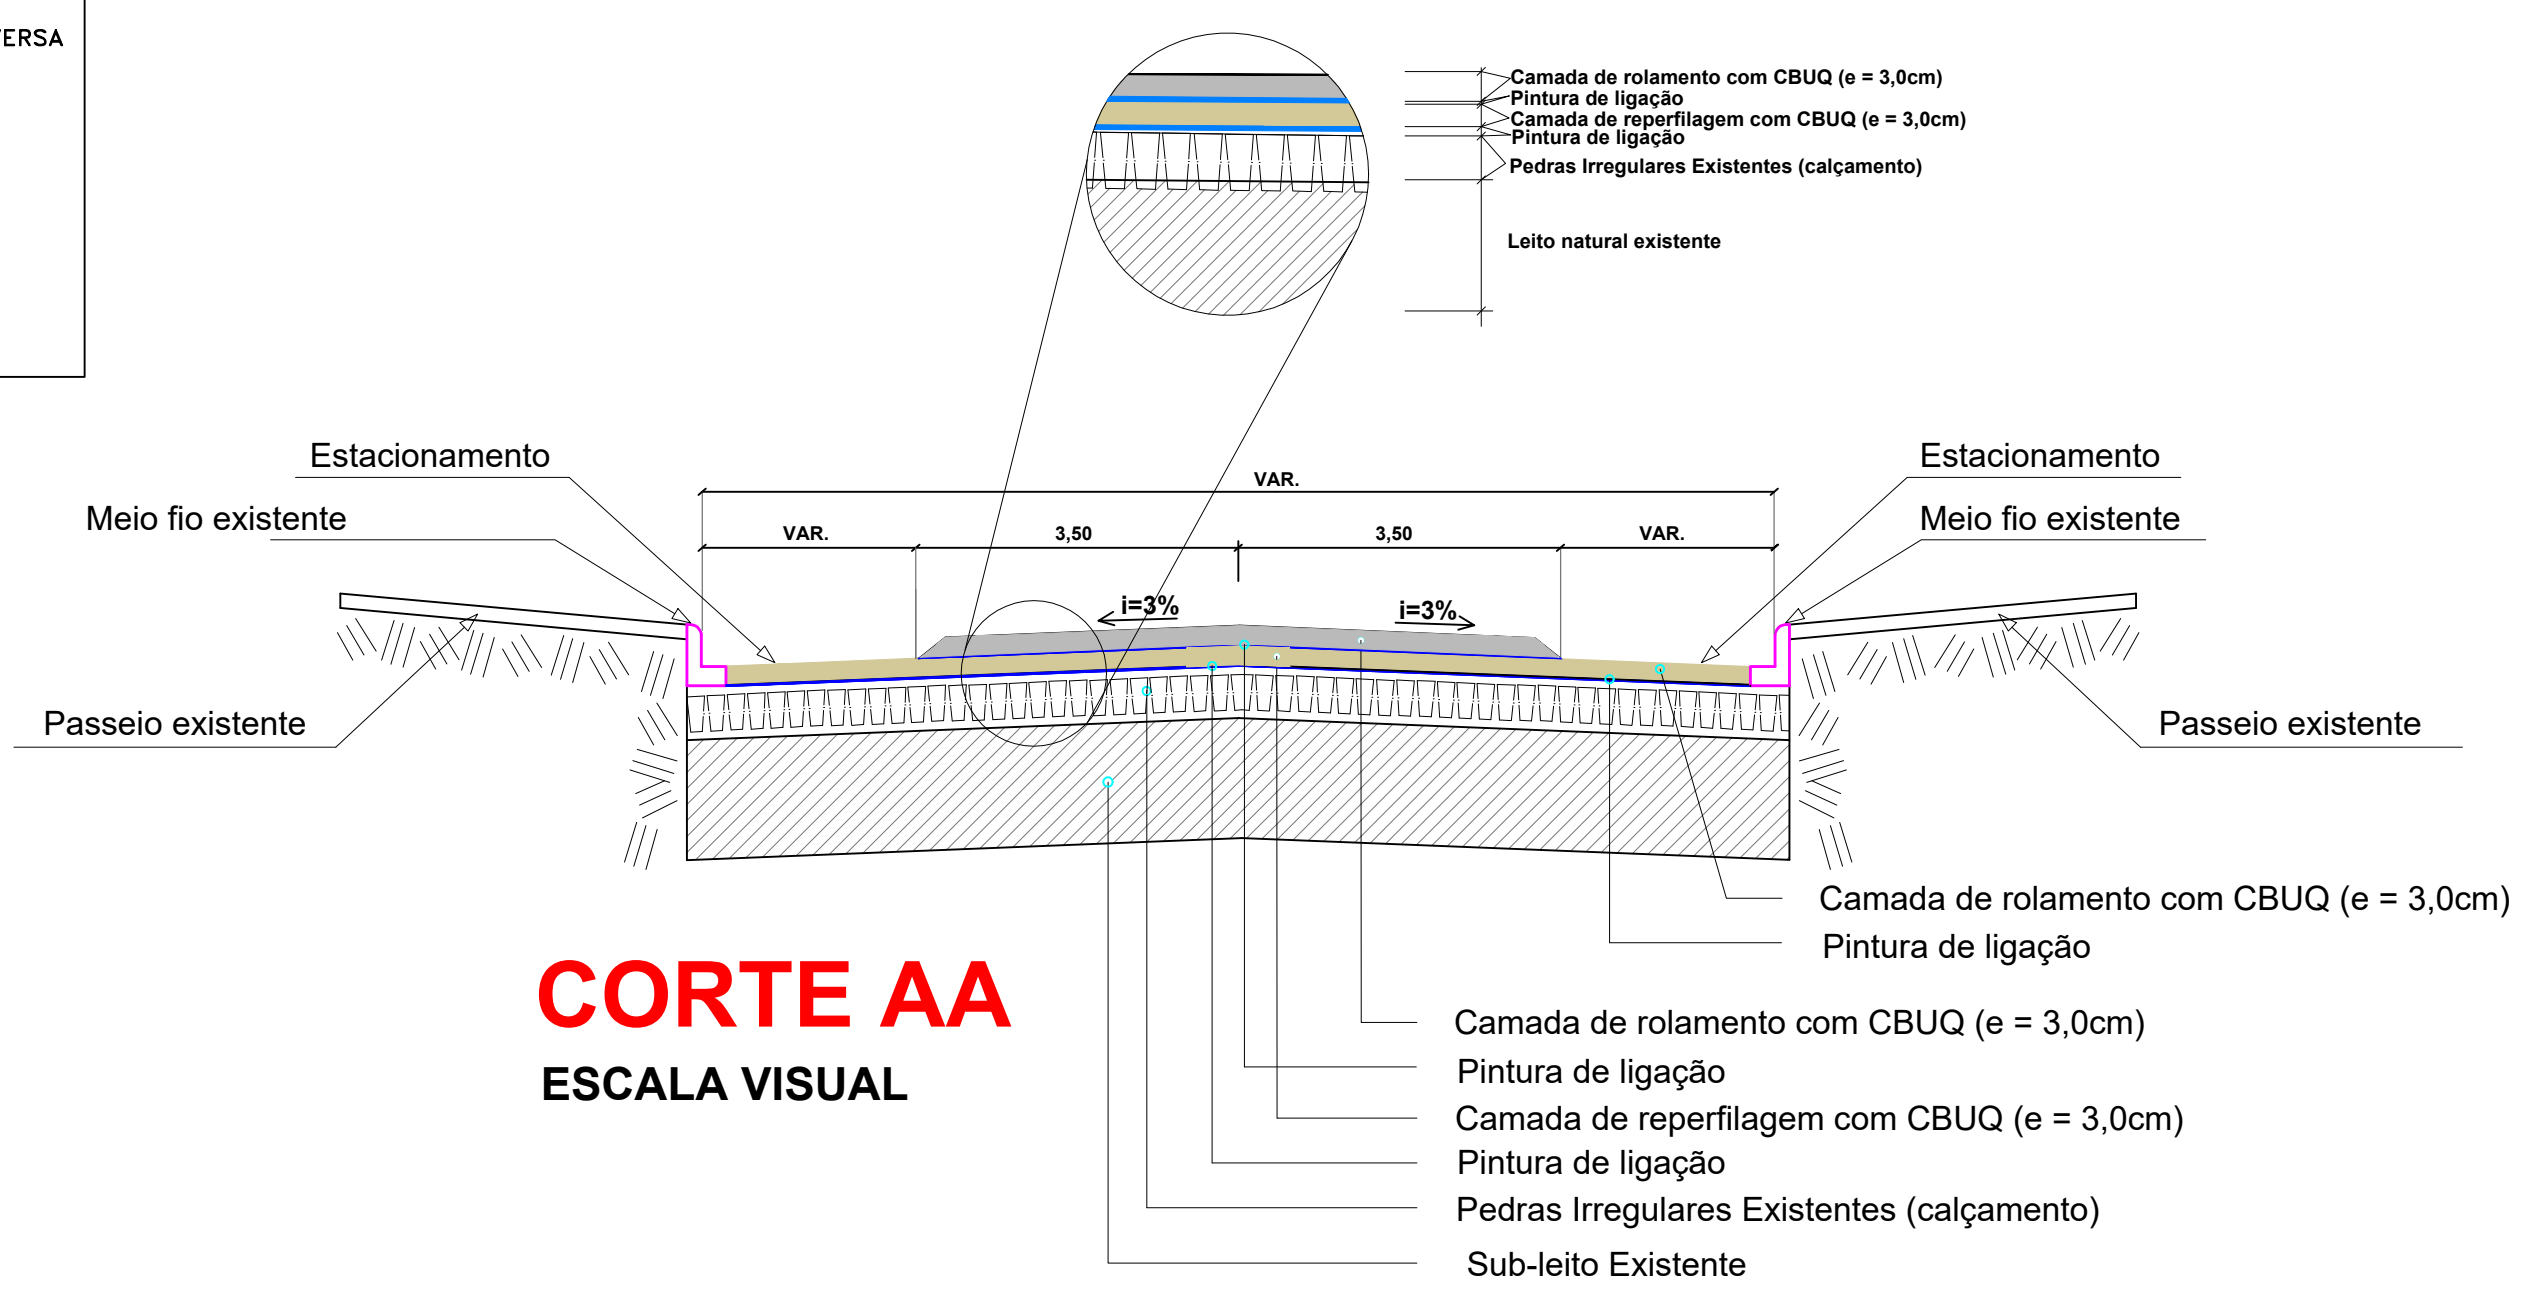

- CONVENÇÕES**
- Meio - Fio concreto Existente
 - Meio - Fio concreto a Executar
 - + Posto de Energia Existente
 - Bueiros existentes
 - Entrada de Veículos
 - Muro existente
 - Pintura Acrílica Branca (seccionada)
 - Pintura Acrílica Amarela (continua)
 - Canteiro Central Existente
 - Lixeiras Existentes
 - Boca de Lobo existente

IMPLANTAÇÃO - PLANTA TÉCNICA
 ESCALA 1 / 750
 Capa Asfáltica - Área : 2.893,68m²
 Reperfilagem - Área : 5.390,76m²



PAVIMENTAÇÃO ASFÁLTICA SOBRE PEDRAS IRREGULARES PARTE RUA JOÃO XXIII		
ENDEREÇO:	PARTE RUA JOÃO XXIII CENTRO - NOVO HORIZONTE - SC	
PROPRIETÁRIO:	PREFEITURA MUNICIPAL DE NOVO HORIZONTE - SC CNPJ 95.990.115/0001-87	
RESPONSÁVEL TÉCNICO:	Eng. Civil Bruna Henrique - CREA/SC: 154937-0	
RESPONSÁVEL TÉCNICO:	Engº Civil Amarildo M. Ribeiro - CREA-SC 156004-7	
RESPONSÁVEL TÉCNICO:	Engº Civil Jean C. Tortelli - CREA-SC 182379-4	
DESENHO CAD:	Elivélto Jesus Passini - CFT-01901295907 Jaison R. dos Santos - CREA-SC 178513-5	
DESCRIÇÃO	IMPLANTAÇÃO - PLANTA LAYOUT CONVENÇÕES DETALHES	PRANCHA: 04/06
ÁREA TOTAL:	5.390,76m²	ESCALA: INDICADA
CONTATO:	E-MAIL: amnoroste@amnoroste.org.br - TEL: (49)3344-1991	