



IMPLANTAÇÃO - DRENAGEM PLUVIAL  
Escala 1/500

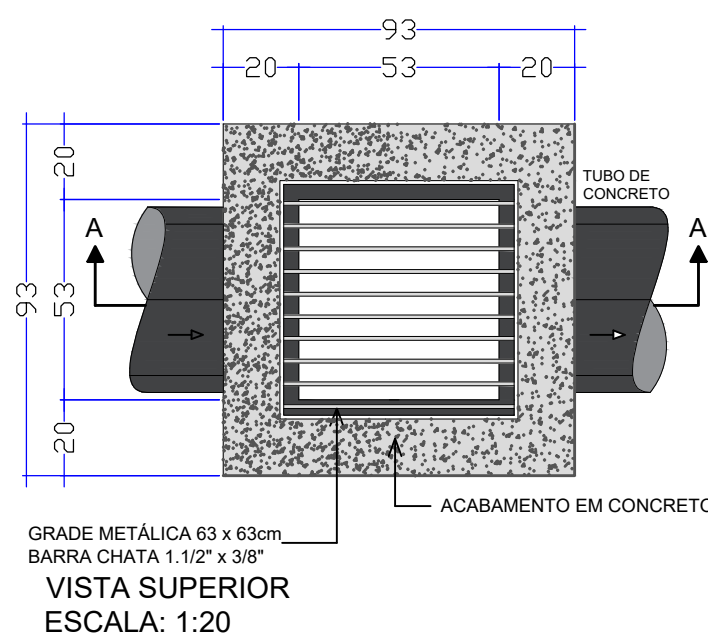


DETALHE CAIXA COLETORA C/BOCA DE LOBO - TUBO Ø40cm  
Escala 1:25

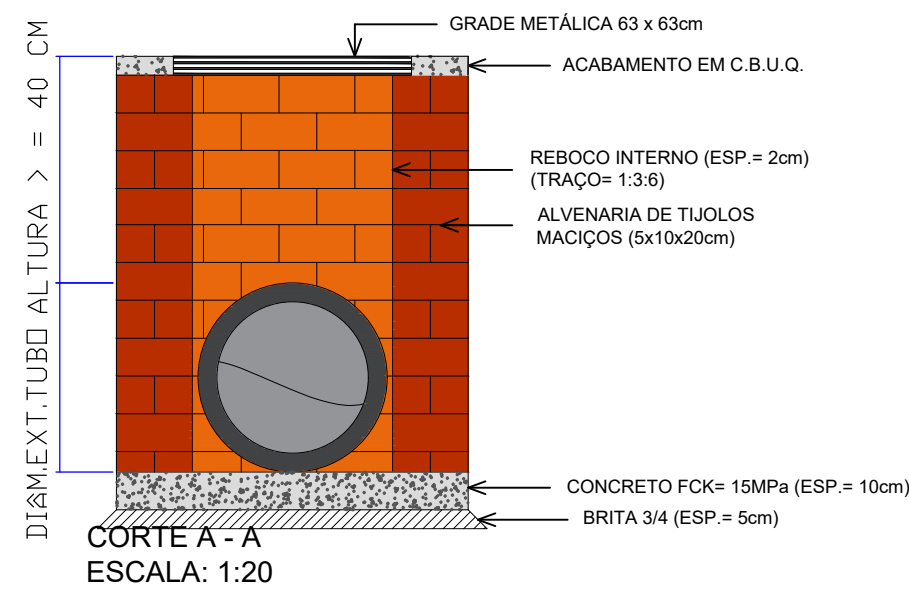

- LEGENDA
- Boca de Lobo a Executar
  - Boca de Lobo Existente
  - Boca de Lobo a Reconstituir
  - Tubulação Ø indicado a Executar
  - Tubulação Ø indicado existente

GRELHA (63X63)cm

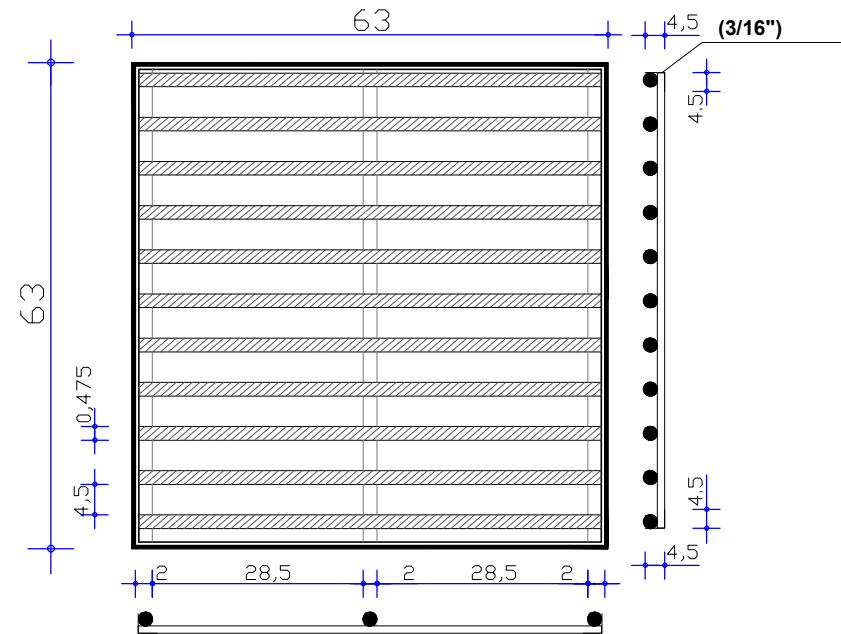

NOTAS:



PROJETO DRENAGEM PLUVIAL

PAVIMENTAÇÃO COM PEDRAS IRREGULARES  
RUA MARCOS SANAGIOTTO

ENDEREÇO:	LOTEAMENTO BRUNO SANAGIOTTO NOVO HORIZONTE-SC	
PROPRIETÁRIO:	PREFEITURA MUNICIPAL DE NOVO HORIZONTE - SC CNPJ 95.990.115/0001-87	
RESPONSÁVEL TÉCNICO:	Engº Civil Bruna Henrique - CREA-SC 154937-0	
RESPONSÁVEL TÉCNICO:	Engº Civil Amarildo M. Ribeiro - CREA-SC 156004-7	
RESPONSÁVEL TÉCNICO:	Engº Civil Jean C. Tortelli - CREA-SC 182379-4	
DESENHO CAD:	Eliveltro Jesus Passini - CFT-01901295907 Jaison R. dos Santos - CREA/SC 178513-5	
DESCRIÇÃO	IMPLANTAÇÃO - DRENAGEM PLUVIAL LEGENDA DETALHES	PRANCHA: DP-01/01
ÁREA TOTAL:	1.443,10m²	ESCALA: INDICADA
CONTATO:	E-MAIL: amnoroeste@amnoroeste.org.br - TEL: (49)3344-1991	

01/10/2021