

RESUMO DO AÇO VIGAS BALDRAMES MURO

AÇO	DIAM (mm)	PESO (kg)
CA50	8.0	129.7
CA60	5.0	84.1
PESO TOTAL (kg)		
CA50	129.7	
CA60	84.1	

Volume de concreto (C-25) = 6.15 m<sup>3</sup>  
Formas = 49.16 m<sup>2</sup>  
Camada drenante de brita = 1.02 m<sup>3</sup>

RESUMO DO AÇO VIGAS INTERMEDIÁRIA MURO

AÇO	DIAM (mm)	PESO (kg)
CA50	8.0	141.5
CA60	5.0	64.3
PESO TOTAL (kg)		
CA50	141.5	
CA60	64.3	


Volume de concreto (C-25) = 3.22 m<sup>3</sup>  
Formas = 53.66 m<sup>2</sup>

RESUMO DO AÇO VIGAS CINTAMENTO MURO

AÇO	DIAM (mm)	PESO (kg)
CA50	8.0	141.5
CA60	5.0	75.7
PESO TOTAL (kg)		
CA50	141.5	
CA60	75.7	

Volume de concreto (C-25) = 2.15 m<sup>3</sup>  
Formas = 35.77 m<sup>2</sup>

P1 - P3 - P5 - P7 - P9 - P11 - P13  
P15 - P17 - P19 - P21 - P23 - P25  
P27 - P29 - P31 - P33 - P34

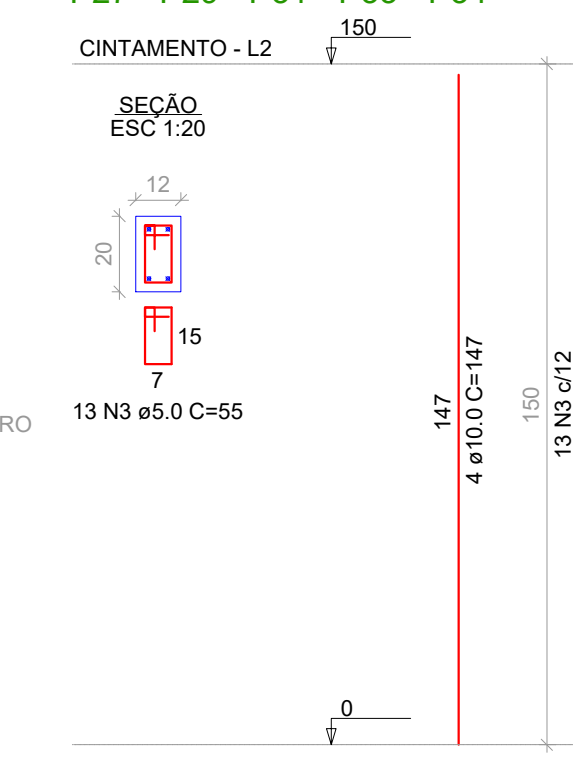

RESUMO DO AÇO PILARES NÍVEL 150 CM MURO



AÇO	DIAM (mm)	PESO (kg)
CA50	10.0	141.4
CA60	5.0	49.1
PESO TOTAL (kg)		
CA50	141.4	
CA60	49.1	

Volume de concreto (C-25) = 2.29 m<sup>3</sup>  
Formas = 23.10 m<sup>2</sup>

Forma Baldrame (Nível Var) escala 1:50

Forma Intermediário (Nível 0) escala 1:50






Forma Cintamento (Nível 150) escala 1:50

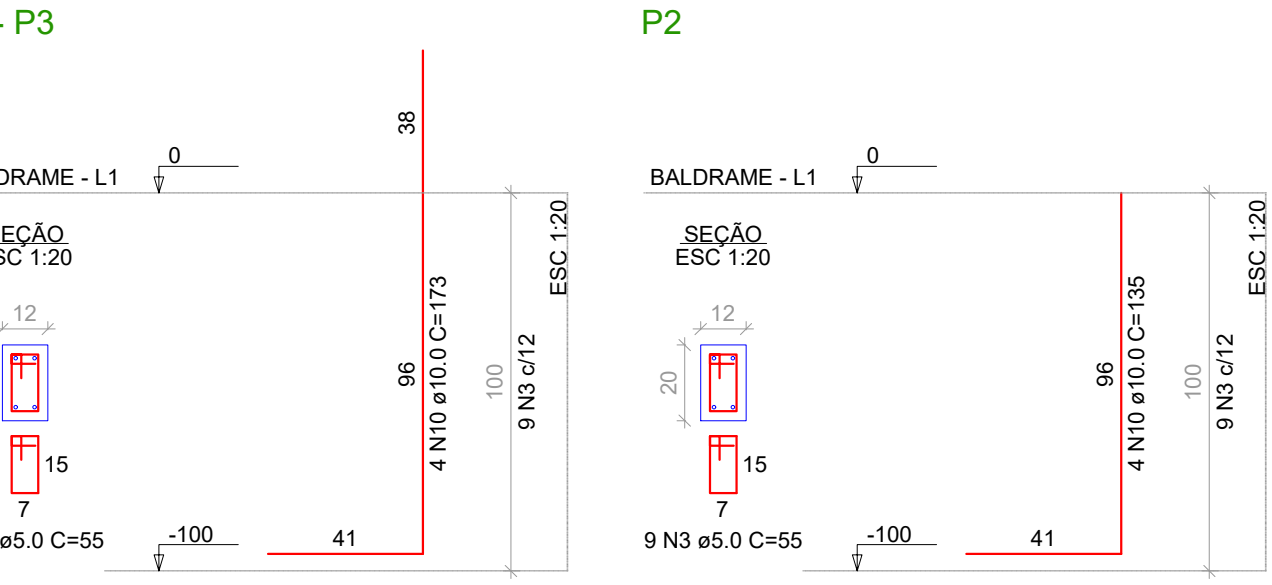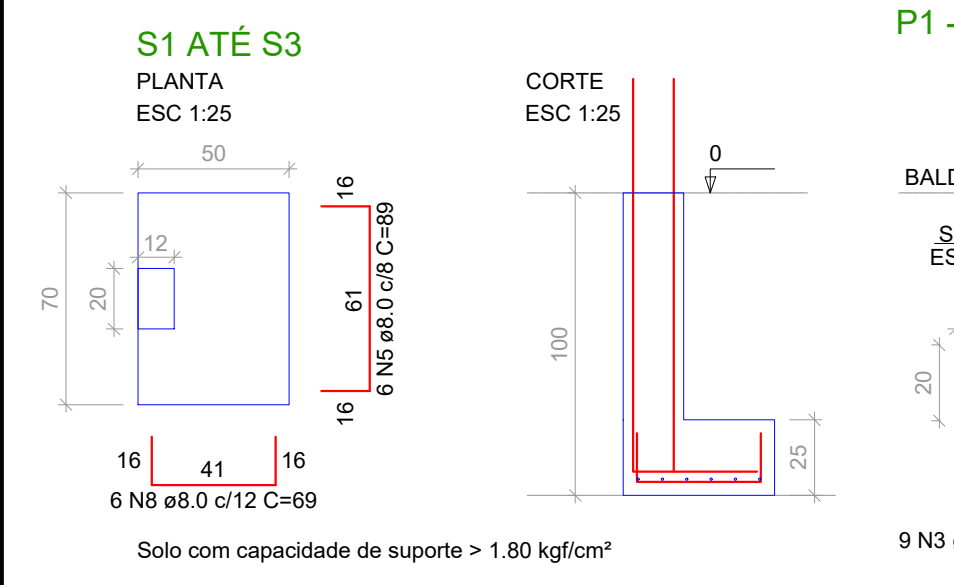

RESUMO DO AÇO FUNDAÇÃO SAPATAS MURO

AÇO	DIAM (mm)	PESO (kg)
CA50	8.0	167.70
CA60	5.0	140.9
PESO TOTAL (kg)		
CA50	167.70	
CA60	140.9	

Volume de concreto (C-25) = 6.84 m<sup>3</sup>  
Escavação manual = 22.73 m<sup>3</sup>  
Camada drenante de brita = 1.14 m<sup>3</sup>

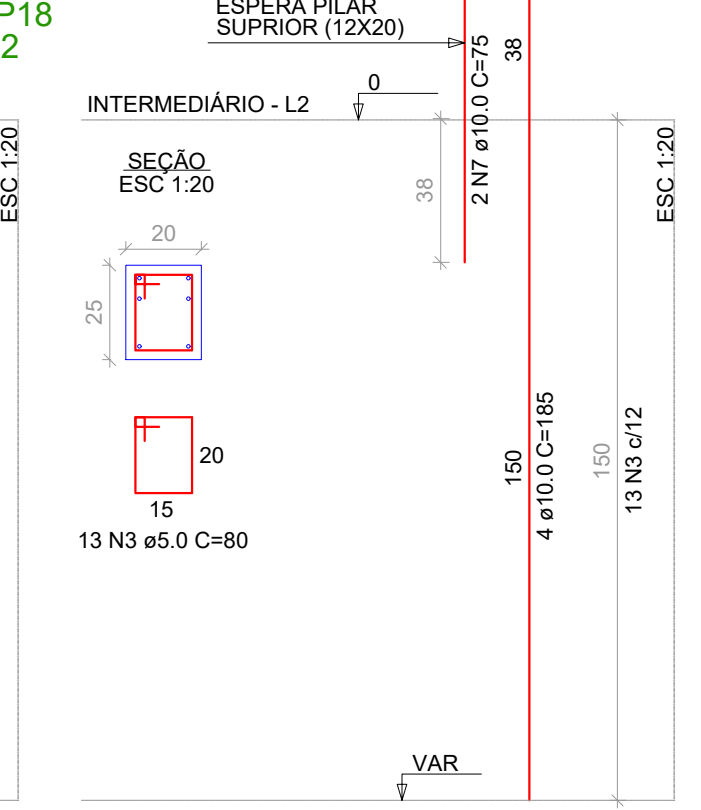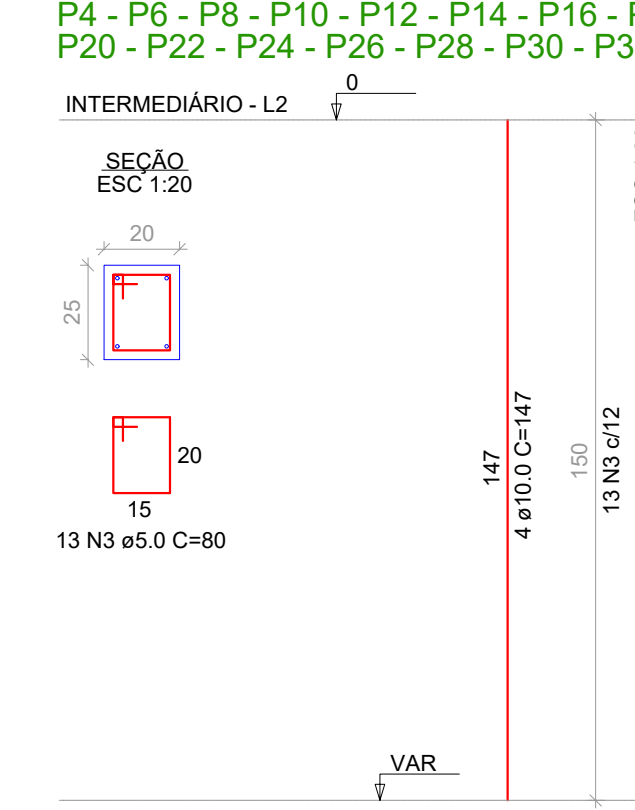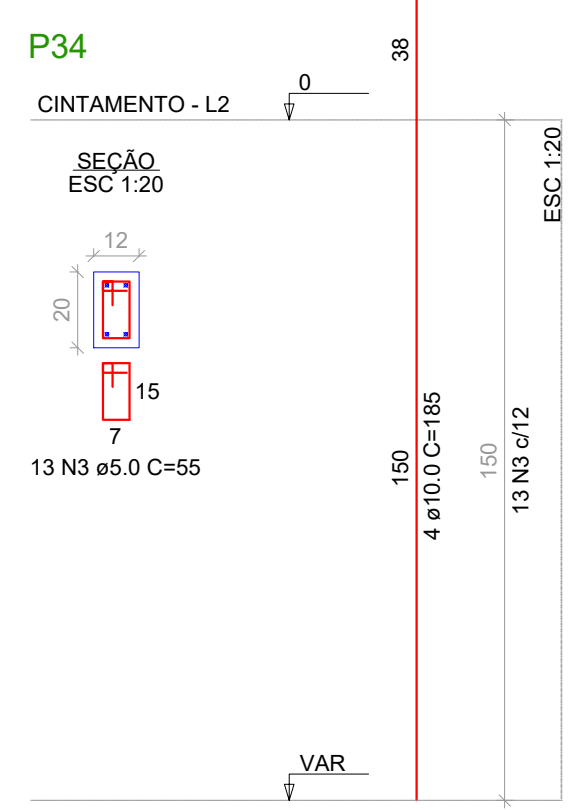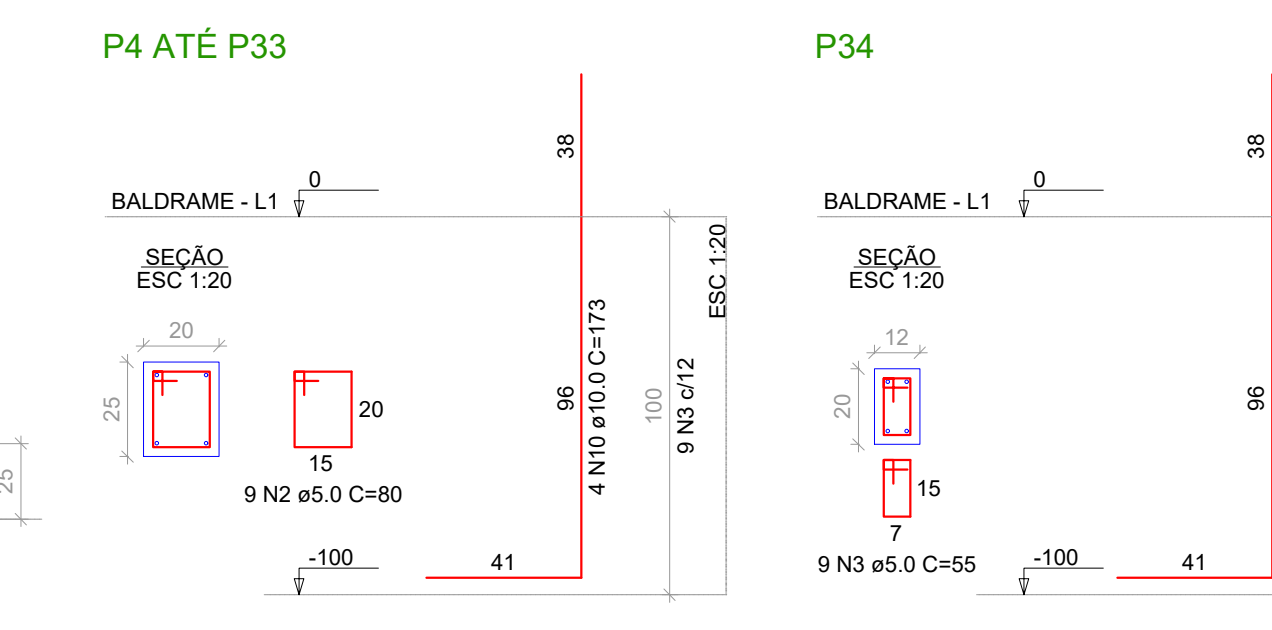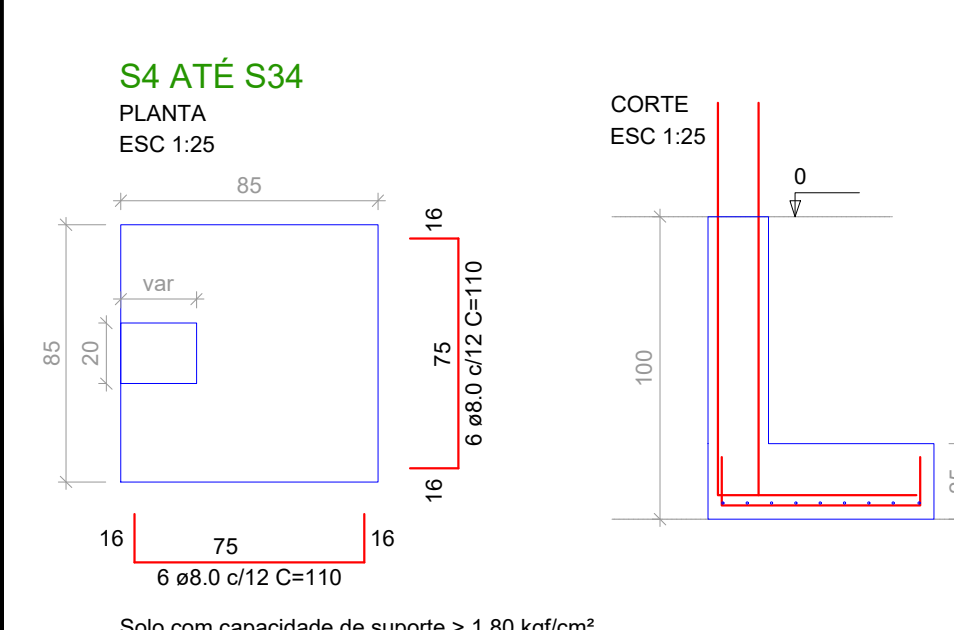

APROVAÇÃO/CARIMBO:		
PROJETO:	<b>ESTRUTURAL</b>	
OBRA:	<b>MURO CEMITÉRIO</b>	
ENDEREÇO:	RUA JOÃO XXIII - CENTRO NOVO HORIZONTE-SC	
PROPRIETÁRIO:	PREFEITURA MUNICIPAL DE NOVO HORIZONTE - SC CNPJ 95.990.115/0001-87	
RESPONSÁVEL TÉCNICO:	Engº Civil Amarildo M. Ribeiro - CREA-SC 156004-7	
RESPONSÁVEL TÉCNICO:	Engº Civil Jean C. Tortelli - CREA-SC 182379-4	
RESPONSÁVEL TÉCNICO:	Engº Eletricista Charlan Smaniotto Luzzatto - CREA-SC 127695-8	
DESENHO CAD:	Eliveltro Jesus Passini - CFT-01901295907	
DESCRIÇÃO	PLANTA DE FORMAS DETALHE FUNDAÇÃO DETALHE VIGAS DETALHE PILARES	PRANCHA: <b>EST.-03/04</b>
ÁREA TOTAL A REFORMAR:	155,65m <sup>2</sup>	ESCALA: INDICADA
CONTATO:	E-MAIL: amnoroste@amnoroste.org.br - TEL: (49)3344-1991	