




VISTA FUNDOS
SEM ESCALA

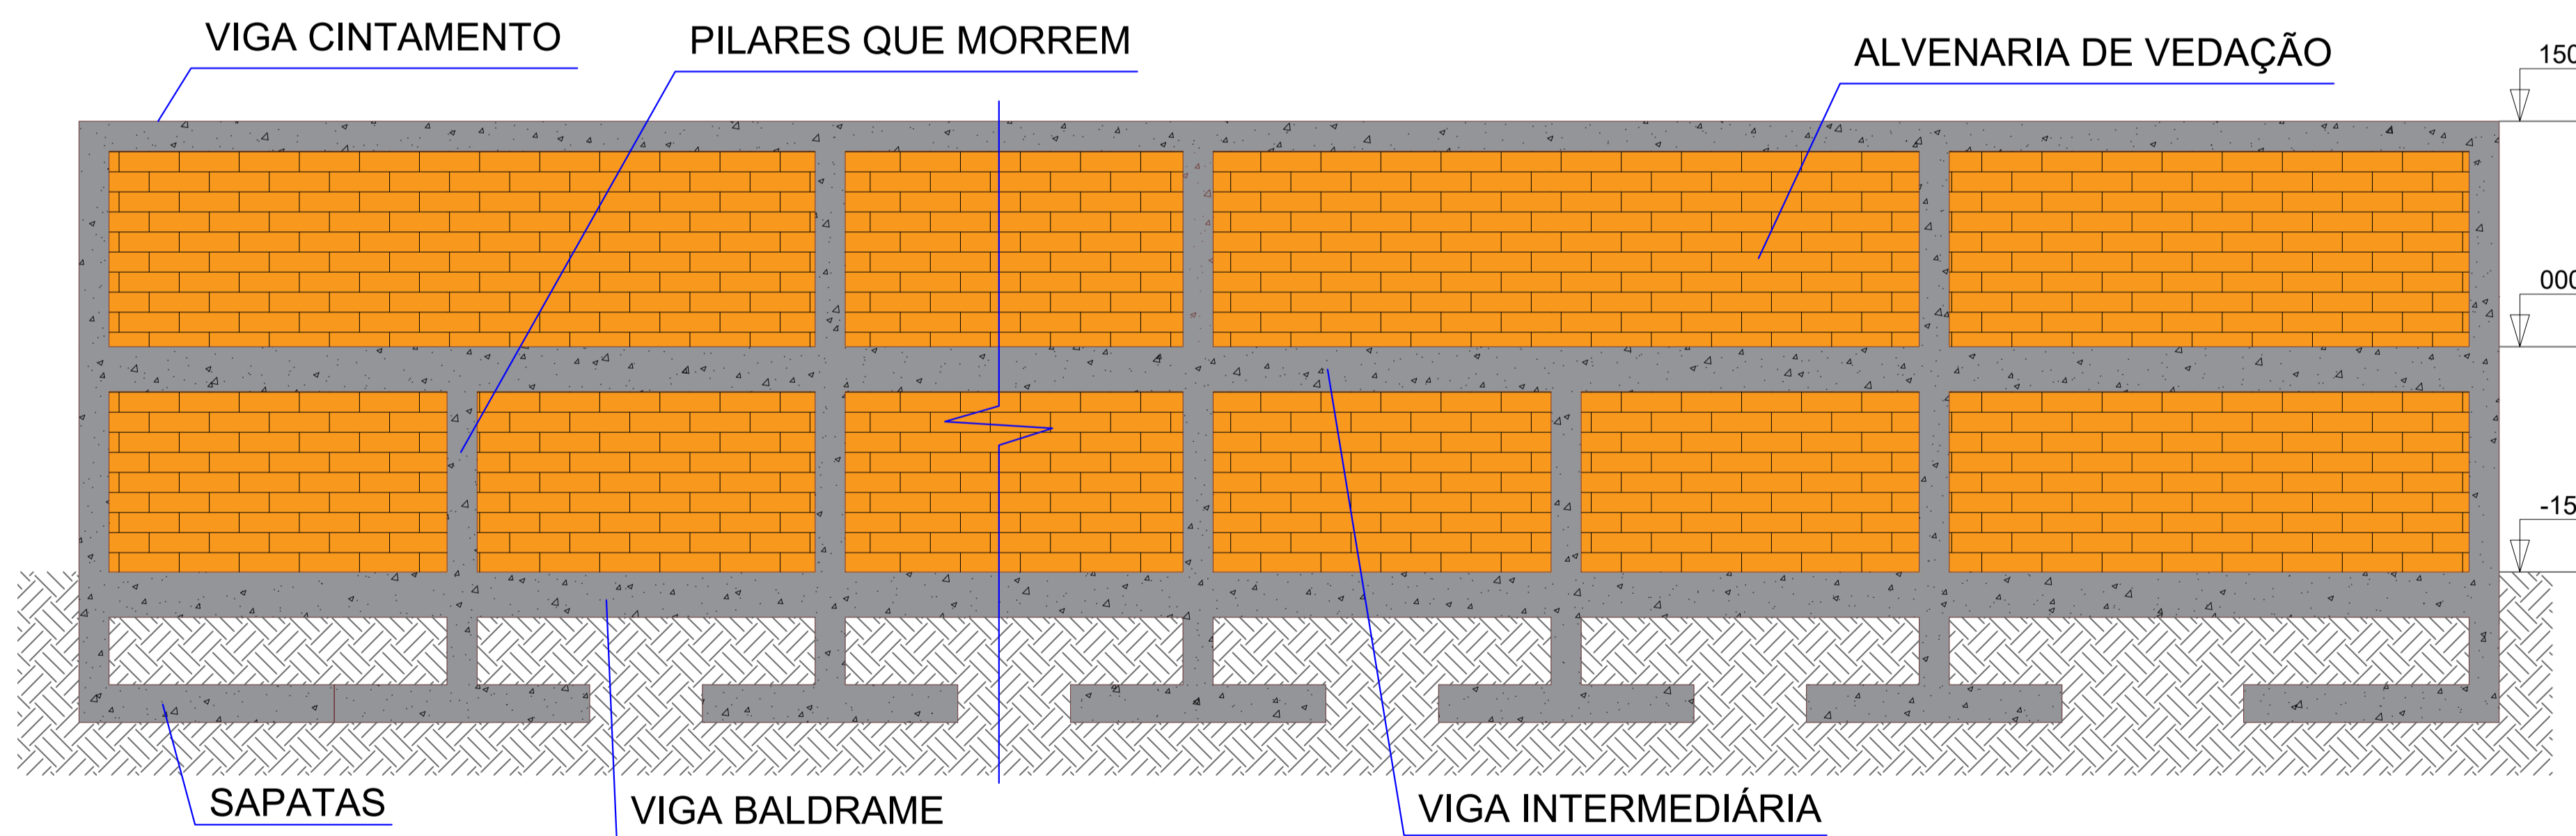

VISTA LATERAL ESQUERDA
SEM ESCALA

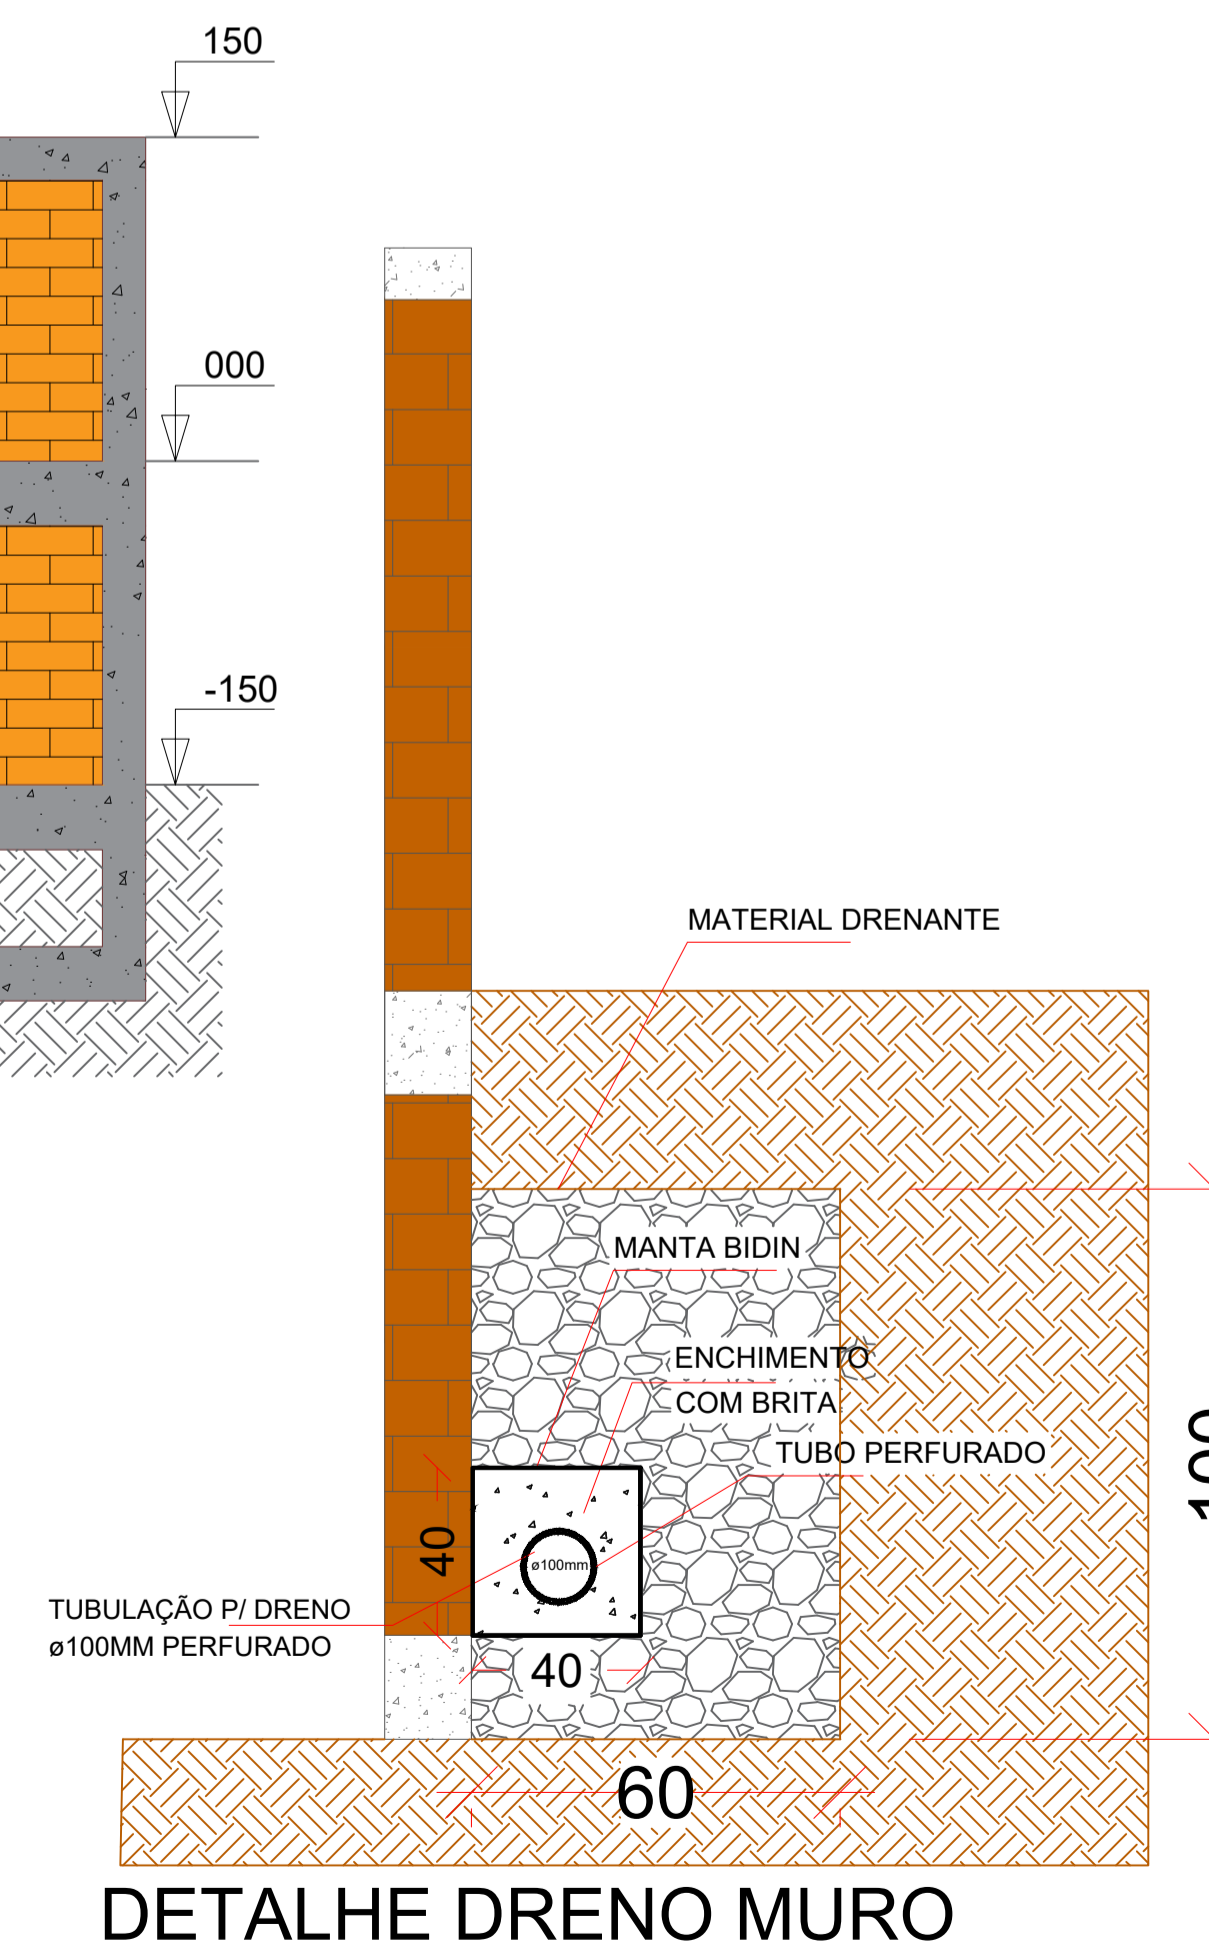

DETALHE DRENO MURO

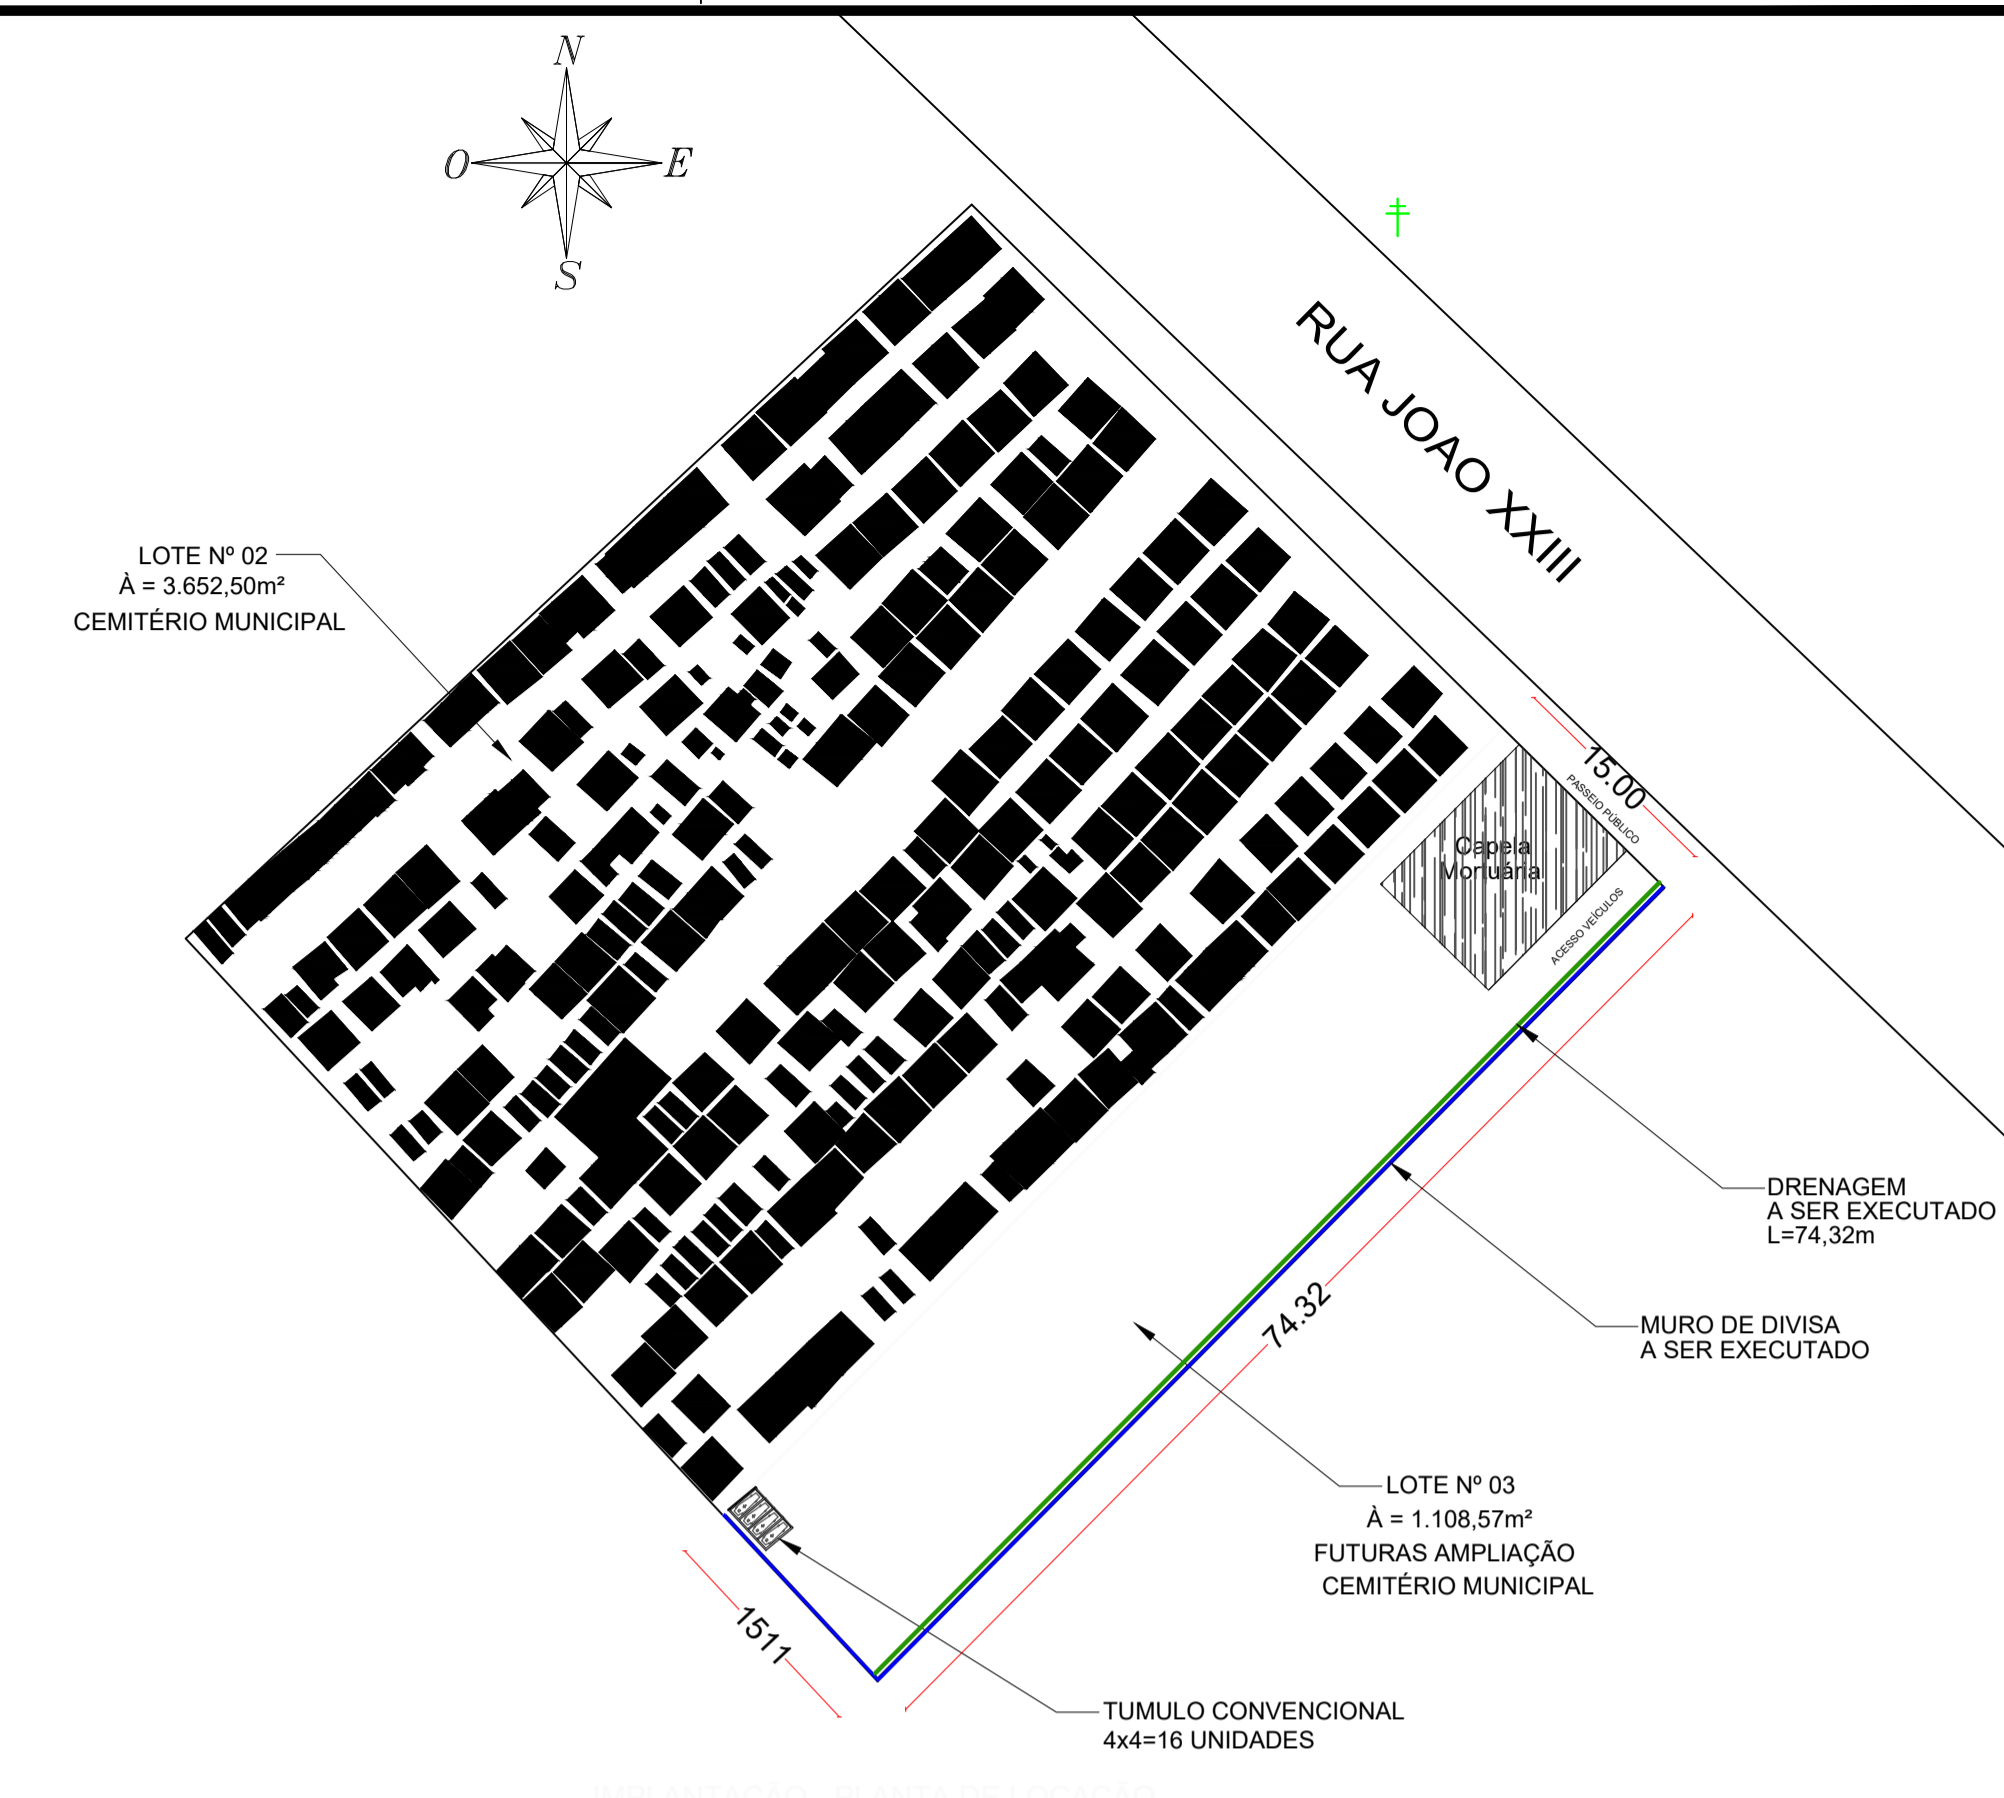

APROVAÇÃO/CARIMBO:	
AMNOROESTE ASSOCIAÇÃO DOS MUNICÍPIOS DO NOROESTE DE SANTA CATARINA	
PROJETO:	ESTRUTURAL
OBRA:	MURO CEMITÉRIO
ENDEREÇO:	RUA JOÃO XXIII - CENTRO NOVO HORIZONTE-SC
PROPRIETÁRIO:	PREFEITURA MUNICIPAL DE NOVO HORIZONTE - SC CNPJ 99.990.115/0001-87
RESPONSÁVEL TÉCNICO:	Engº Civil Amarildo M. Ribeiro - CREA-SC 156004-7
RESPONSÁVEL TÉCNICO:	Engº Civil Jean C. Tortelli - CREA-SC 182379-4
RESPONSÁVEL TÉCNICO:	Engº Eletricista Charlan Smaniotto Luzzatto - CREA-SC 127695-8
DESENHO CAD:	Eiveltro Jesus Passini - CFT-01901295907
DESCRIÇÃO	PRANCHA:
PLANTA DE LOCAÇÃO DETALHE DRENAGEM	EST.-04/04
ÁREA TOTAL A REFORMAR: 155,65m²	ESCALA: INDICADA
CONTATO: E-MAIL: amnoroste@amnoroste.org.br - TEL: (49)3344-1991	