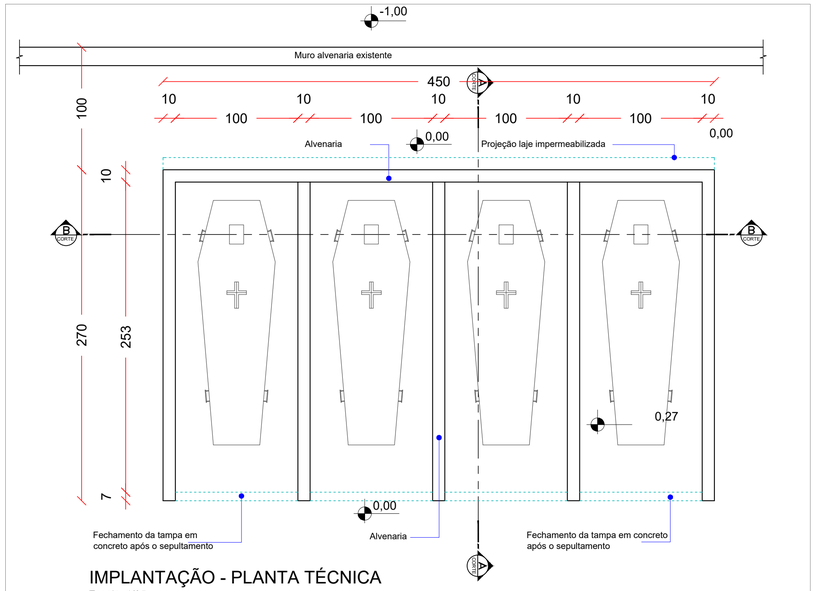

IMPLANTAÇÃO - PLANTA TÉCNICA

Escala 1/25
Área = 9,99m²

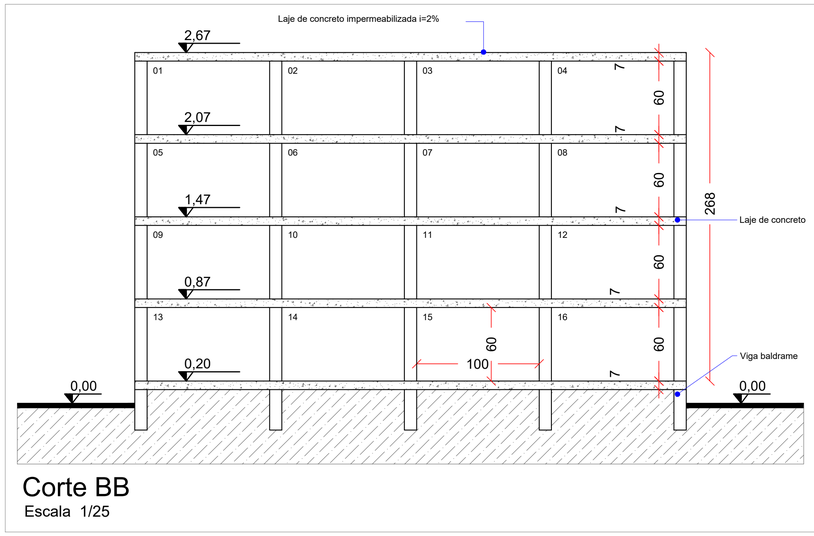

Corte BB

Escala 1/25

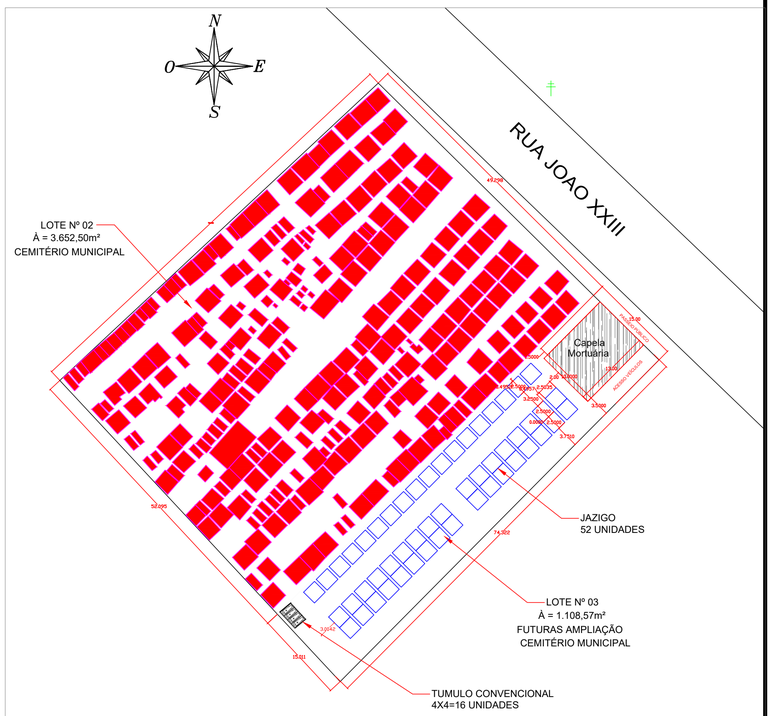

IMPLANTAÇÃO - PLANTA DE LOCAÇÃO

Escala 1/500

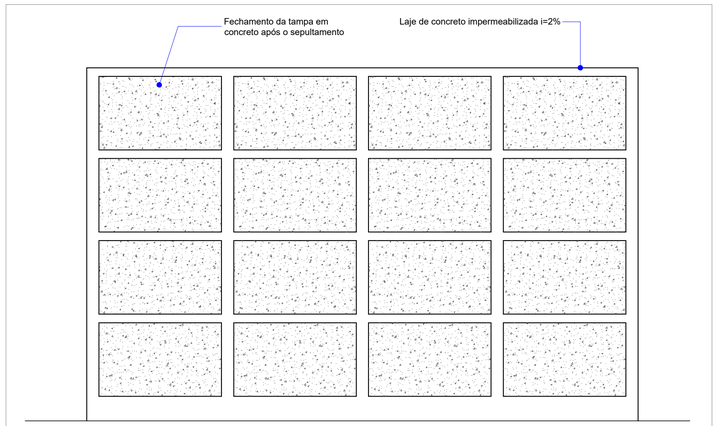

Vista Frontal

Escala 1/25

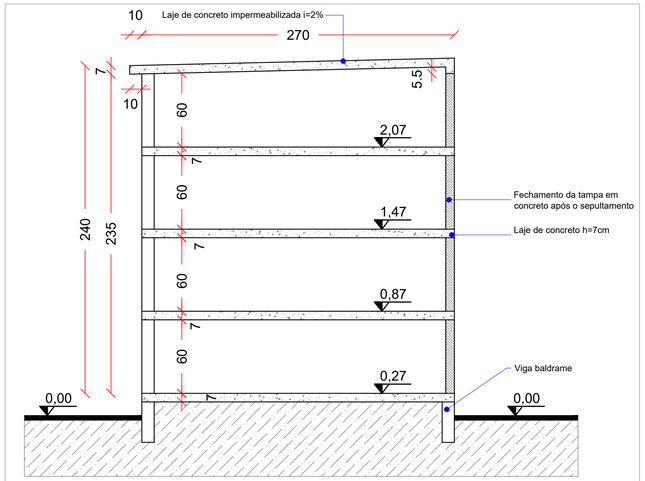

Corte AA

Escala 1/25

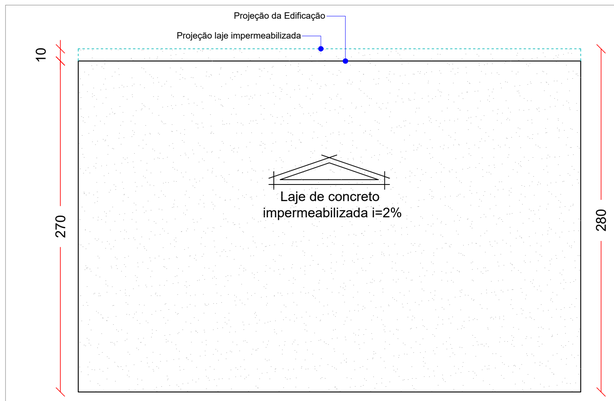

IMPLANTAÇÃO - PLANTA DE COBERTURA

Escala 1/25

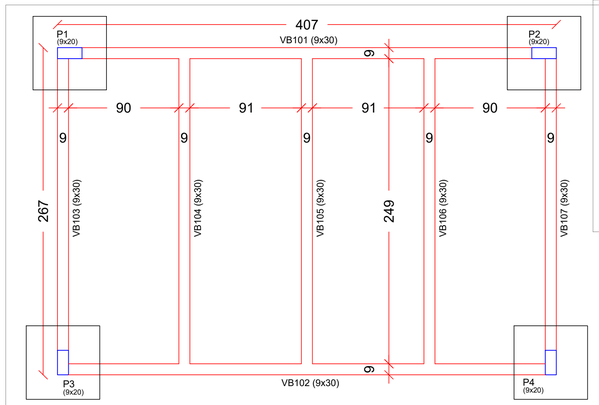

PLANTA DE FORMAS BALDRAME

Escala 1/25

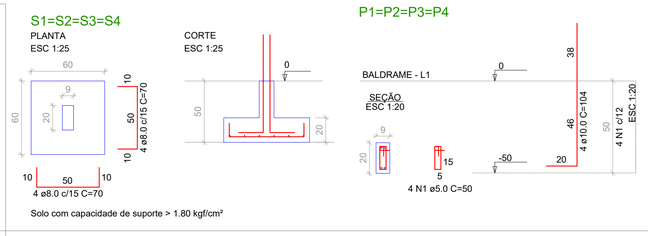

RESUMO DO AÇO FUNDAÇÃO		
AÇO	DIAM (mm)	PESO (kg)
CA50	8.0	8.8
	10.0	10.3
CA60	5.0	1.2
PESO TOTAL (kg)		
CA50		19.1
CA60		1.2

Volume de concreto (C-25) = 0.31 m³
Escavação manual = 0.72 m³
Camada drenante de brita = 0.07 m³

APROVAÇÃO/CARIMBO:

AMNOROESTE
ASSOCIAÇÃO DOS MUNICÍPIOS DO NOROESTE DE SANTA CATARINA

PROJETO:	ARQUITETÔNICO
OBRA:	GAVETÁRIO MUNICIPAL
ENDEREÇO:	RUA JOÃO XXIII - CENTRO NOVO HORIZONTE-SC
PROPRIETÁRIO:	PREFEITURA MUNICIPAL DE NOVO HORIZONTE - SC CNPJ 95.990.115/0001-87
RESPONSÁVEL TÉCNICO:	Engº Civil Amarildo M. Ribeiro - CREA-SC 156004-7
RESPONSÁVEL TÉCNICO:	JEAN CARLOS TORTELLI:07543318903 Assinado de forma digital por JEAN CARLOS TORTELLI:07543318903 Dados: 2022.10.06 08:52:48 -03'00' Engº Civil Jean C. Tortelli - CREA-SC 182379-4
RESPONSÁVEL TÉCNICO:	Engº Eletricista Charlan Smaniotto Luzzatto - CREA-SC 127695-8
DESENHO CAD:	Eliveltro Jesus Passini - CFT-01901295907
DESCRIÇÃO	IMPLANTAÇÃO PAVTO TÉRREO CORTES SITUAÇÃO / LOCAÇÃO DETALHE FUNDAÇÃO
PRANCHA:	GAV.-01/02
ÁREA TOTAL A REFORMAR: 12,15m²	ESCALA: INDICADA
CONTATO:	E-MAIL: amnoroeste@amnoroeste.org.br - TEL: (49)3344-1991

29/09/2022