


LEGENDA

- 150W-LED Luminária LED 150W - **A INSTALAR**
- 80W-LED Luminária LED 80W - **A INSTALAR**
- 70W-GO Luminária existente 70W - **A REMOVER**
- ⊗ Braço **EXISTENTE** de iluminação pública - **MANTER**
- ⊗ Braço **EXISTENTE** de iluminação pública - **SUBSTITUIR POR BRAÇO 3m** com sapata, conforme detalhe em Prancha
- ⊗ Poste RD Celesc DT - **EXISTENTE**
- ⊗ Poste RD Celesc circular - **EXISTENTE**

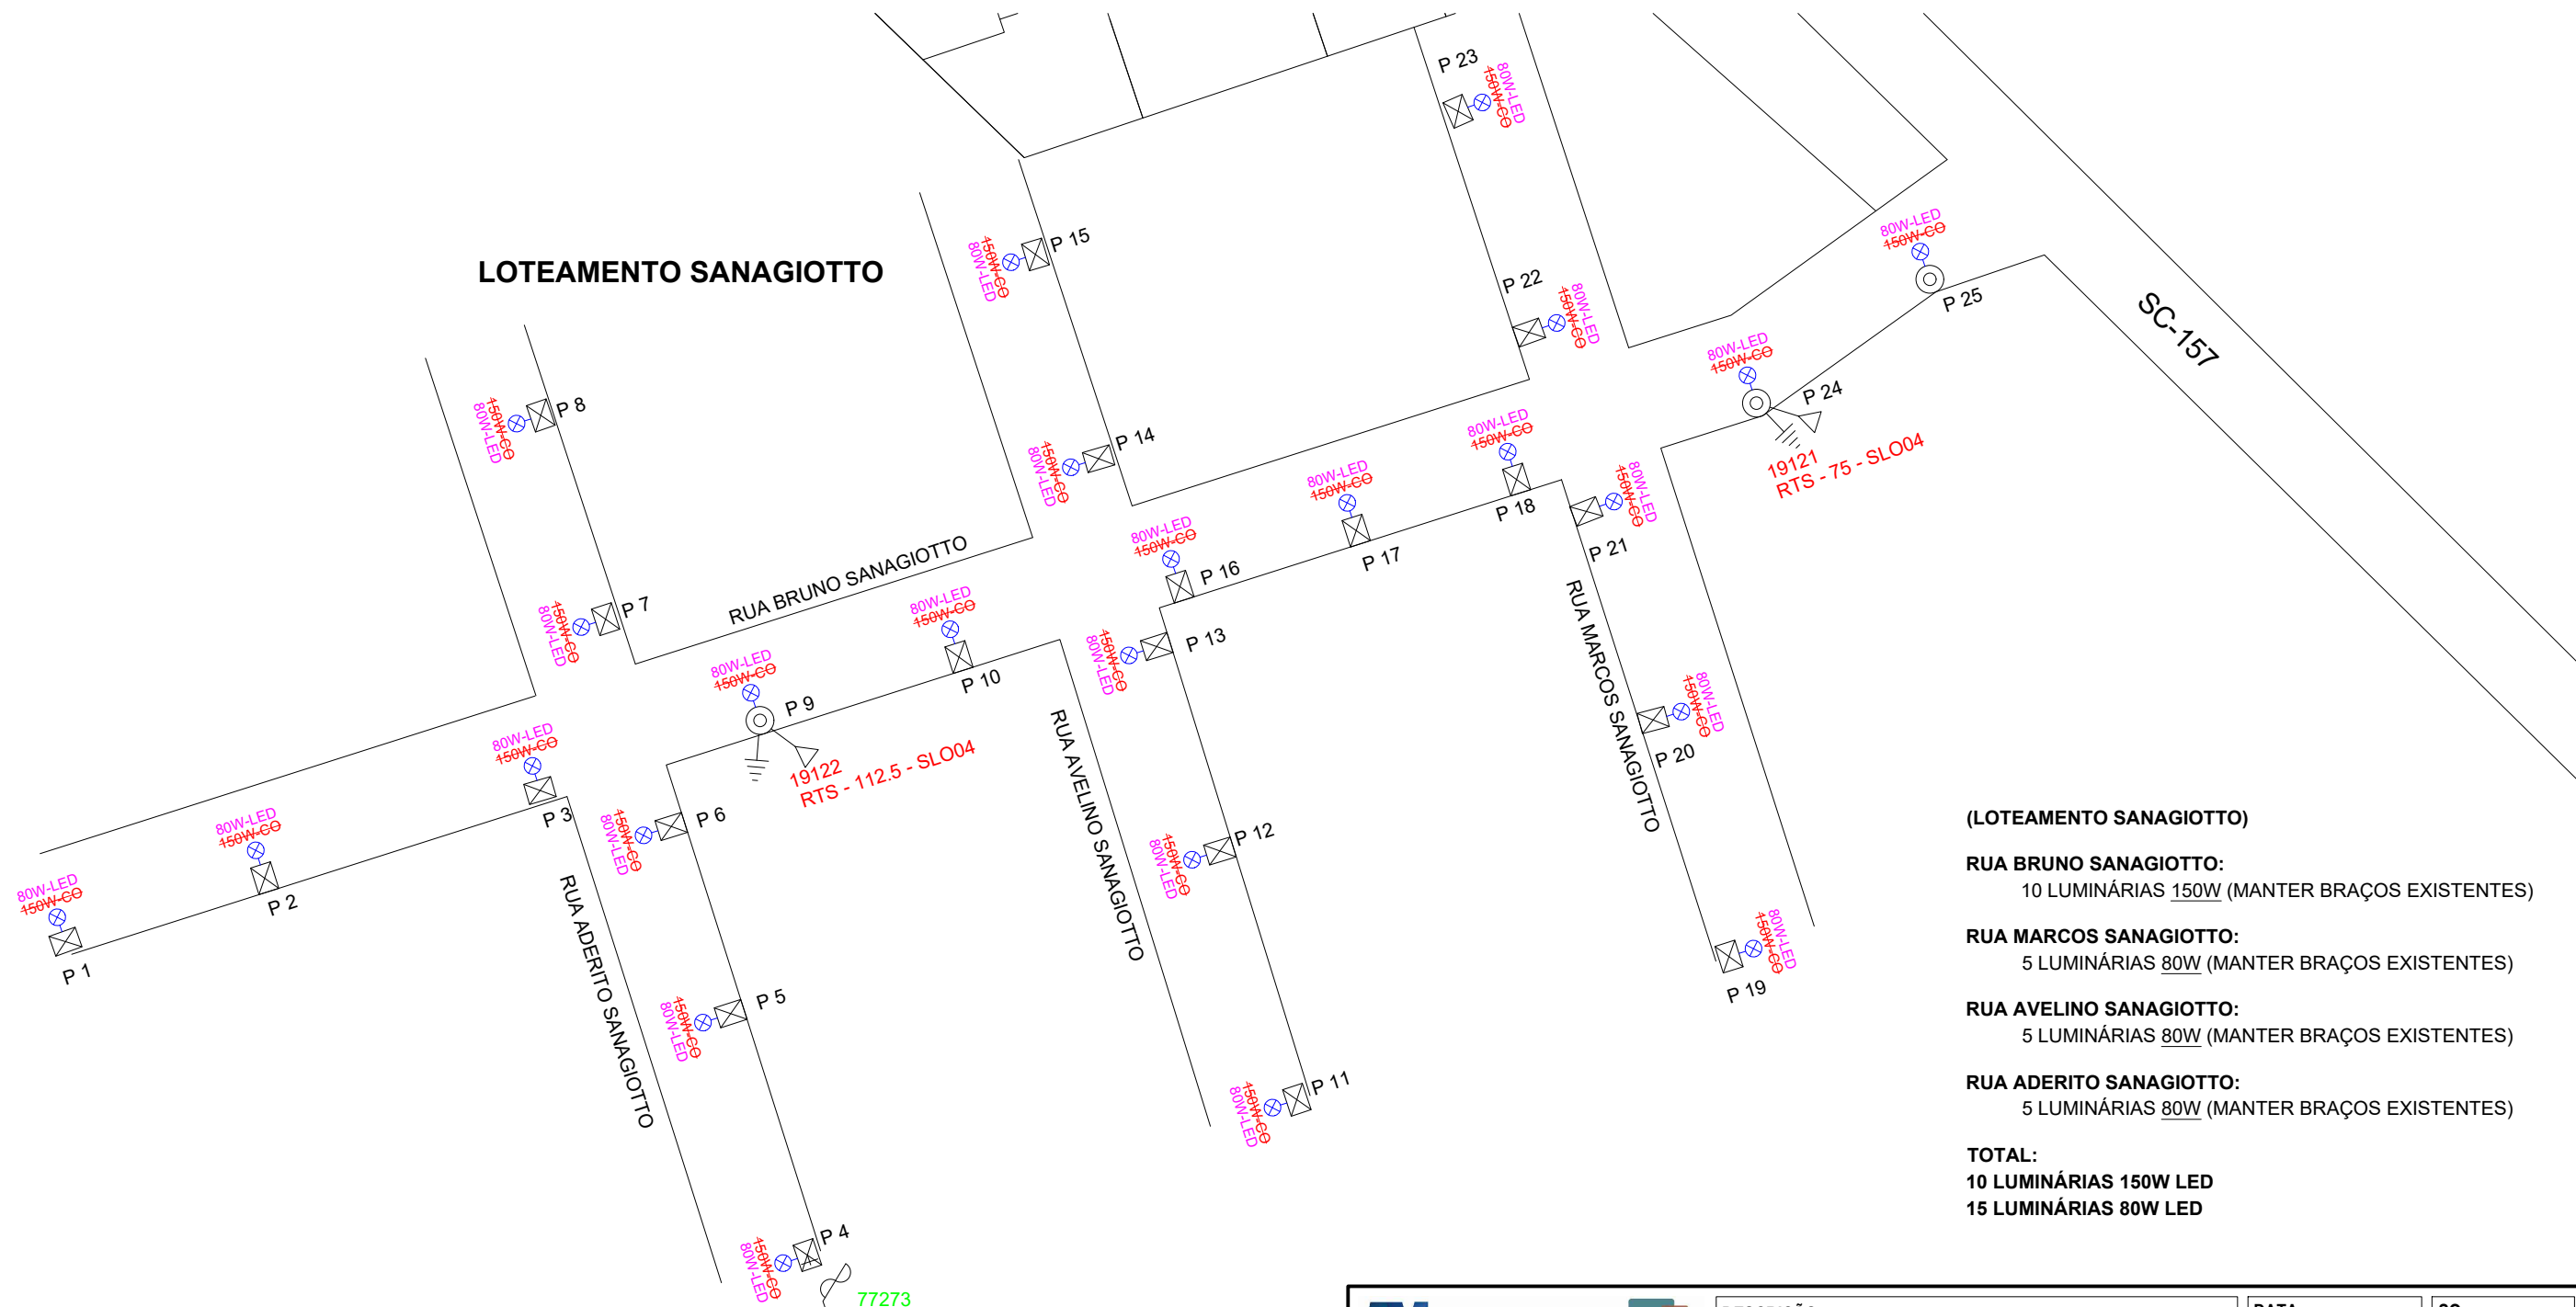

(LOTEAMENTO SANAGIOTTO)

RUA BRUNO SANAGIOTTO:
10 LUMINÁRIAS 150W (MANTER BRAÇOS EXISTENTES)

RUA MARCOS SANAGIOTTO:
5 LUMINÁRIAS 80W (MANTER BRAÇOS EXISTENTES)

RUA AVELINO SANAGIOTTO:
5 LUMINÁRIAS 80W (MANTER BRAÇOS EXISTENTES)

RUA ADERITO SANAGIOTTO:
5 LUMINÁRIAS 80W (MANTER BRAÇOS EXISTENTES)

TOTAL:
10 LUMINÁRIAS 150W LED
15 LUMINÁRIAS 80W LED



DESCRIÇÃO:	LOCALIZAÇÃO DOS PONTOS LOTEAMENTO SANAGIOTTO	DATA:	27/09/2021
RESPONSÁVEL TÉCNICO:	PROPRIETÁRIO:	ENDEREÇO DA OBRA:	PRANCHA:
CHARLAN SMANIOTTO LUZZATTO ENGENHEIRO ELETRICISTA CREA/SC: 127.695-8	MUNICÍPIO DE NOVO HORIZONTE CNPJ: 95.990.115/0001-87 RUA JOSÉ FABRO, 001, CENTRO	LOTEAMENTOS E RUAS DA CIDADE NOVO HORIZONTE, SC	01