
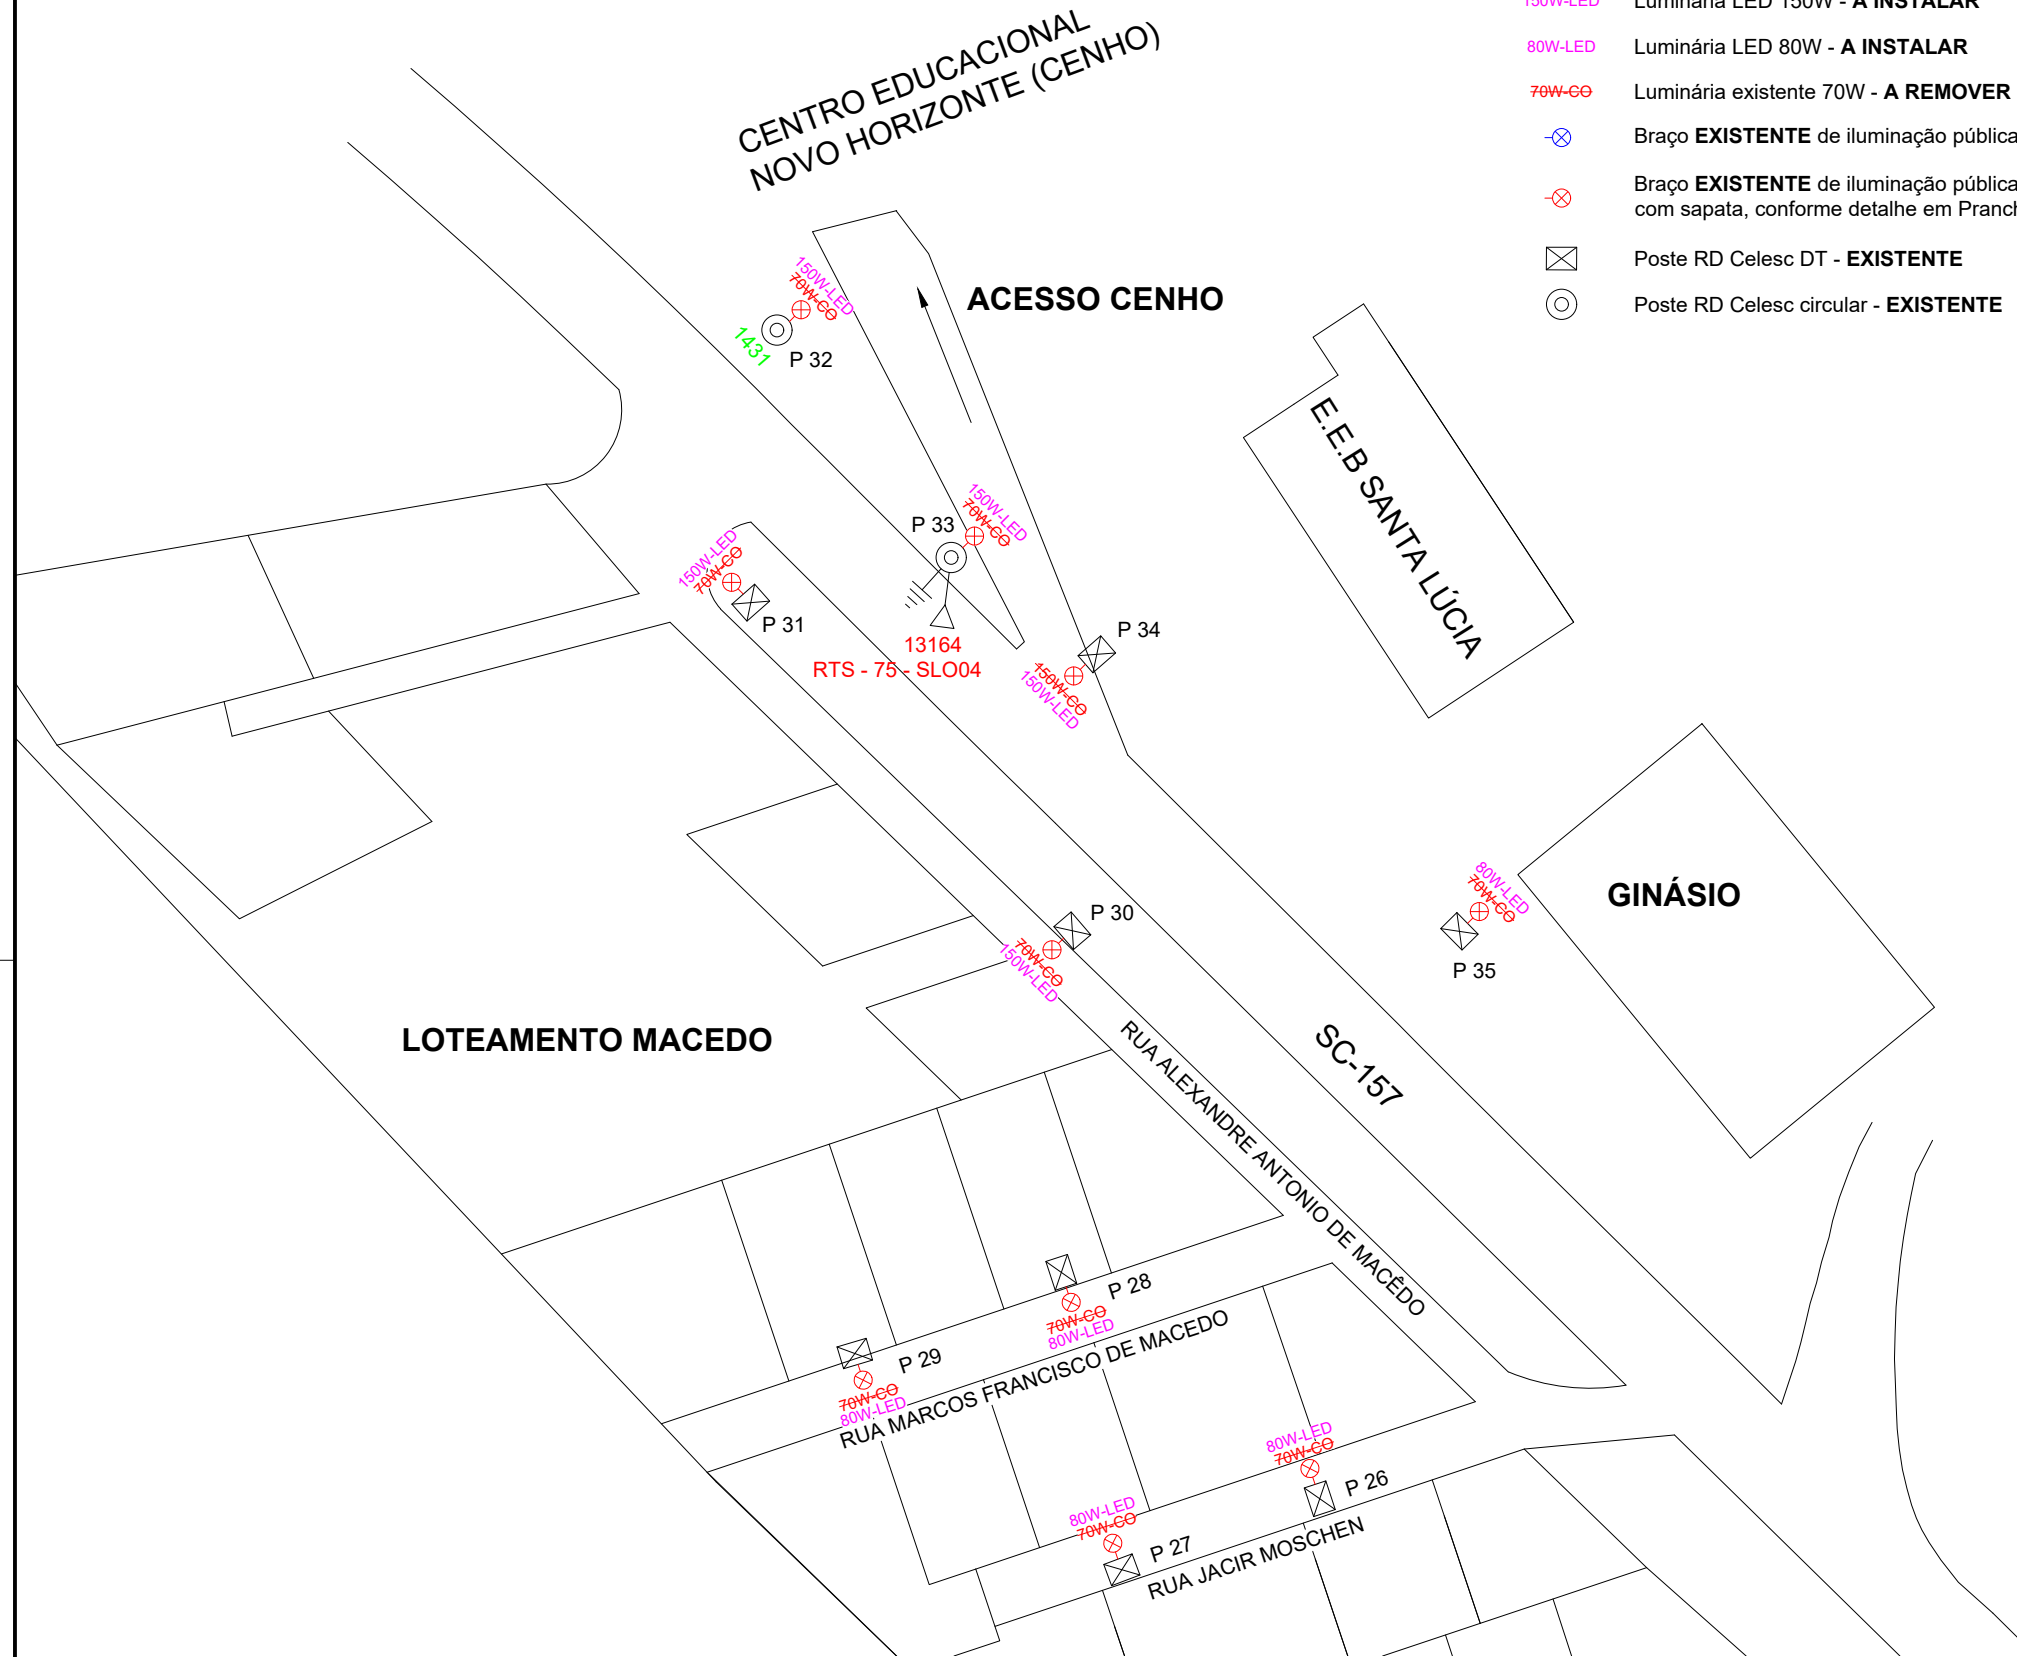


PARA O CORRETO ENTENDIMENTO  
IMPRIMIR O PROJETO COLORIDO

**LEGENDA**

- 150W-LED Luminária LED 150W - **A INSTALAR**
- 80W-LED Luminária LED 80W - **A INSTALAR**
- 70W-GO Luminária existente 70W - **A REMOVER**
- ⊗ Braço **EXISTENTE** de iluminação pública - **MANTER**
- ⊗ Braço **EXISTENTE** de iluminação pública - **SUBSTITUIR POR BRAÇO 3m** com sapata, conforme detalhe em Prancha
- Poste RD Celesc DT - **EXISTENTE**
- Poste RD Celesc circular - **EXISTENTE**

**PLANTA DE LOCALIZAÇÃO  
ESCALA 1:1000**

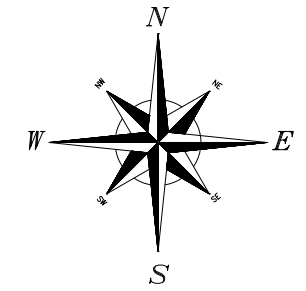

- (LOTEAMENTO MACEDO)**  
**RUA MARCOS FRANCISCO DE MACEDO:**  
 2 LUMINÁRIAS 80W + 2 BRAÇOS NOVOS 3 METROS
- RUA JACIR MOSCHEN:**  
 2 LUMINÁRIAS 80W + 2 BRAÇOS NOVOS 3 METROS
- RUA ALEXANDRE ANTONIO DE MACEDO:**  
 2 LUMINÁRIAS 150W + 2 BRAÇOS NOVOS 3 METROS
- (ACESSO CENHO)**  
**SC-157:**  
 3 LUMINÁRIAS 150W + 3 BRAÇOS NOVOS 3 METROS
- (FRENTE GINÁSIO)**  
 1 LUMINÁRIA 80W + 1 BRAÇO NOVO 3 METROS
- TOTAL:**  
**5 LUMINÁRIAS 150W LED**  
**5 LUMINÁRIAS 80W LED**  
**10 BRAÇOS NOVOS 3 METROS COM SAPATA**



DESCRIÇÃO: LOCALIZAÇÃO DOS PONTOS - LOTEAMENTO MACEDO, ACESSO CENHO E FRENTE GINÁSIO

DATA: 27/09/2021

SO: -

RESPONSÁVEL TÉCNICO:  
 CHARLAN SMANIOTTO LUZZATTO  
 ENGENHEIRO ELETRICISTA  
 CREA/SC: 127.695-8

PROPRIETÁRIO:  
 MUNICÍPIO DE NOVO HORIZONTE  
 CNPJ: 95.990.115/0001-87  
 RUA JOSÉ FABRO, 001, CENTRO

ENDEREÇO DA OBRA:  
 LOTEAMENTOS E RUAS DA CIDADE  
 NOVO HORIZONTE, SC

PRANCHA:  
**02**