


LEGENDA

- 150W-LED Luminária LED 150W - **A INSTALAR**
- 80W-LED Luminária LED 80W - **A INSTALAR**
- 70W-EE Luminária existente 70W - **A REMOVER**
- ⊗ Braço **EXISTENTE** de iluminação pública - **MANTER**
- ⊗ Braço **EXISTENTE** de iluminação pública - **SUBSTITUIR POR BRAÇO 3m** com sapata, conforme detalhe em Prancha
- ⊗ Poste RD Celesc DT - **EXISTENTE**
- ⊗ Poste RD Celesc circular - **EXISTENTE**

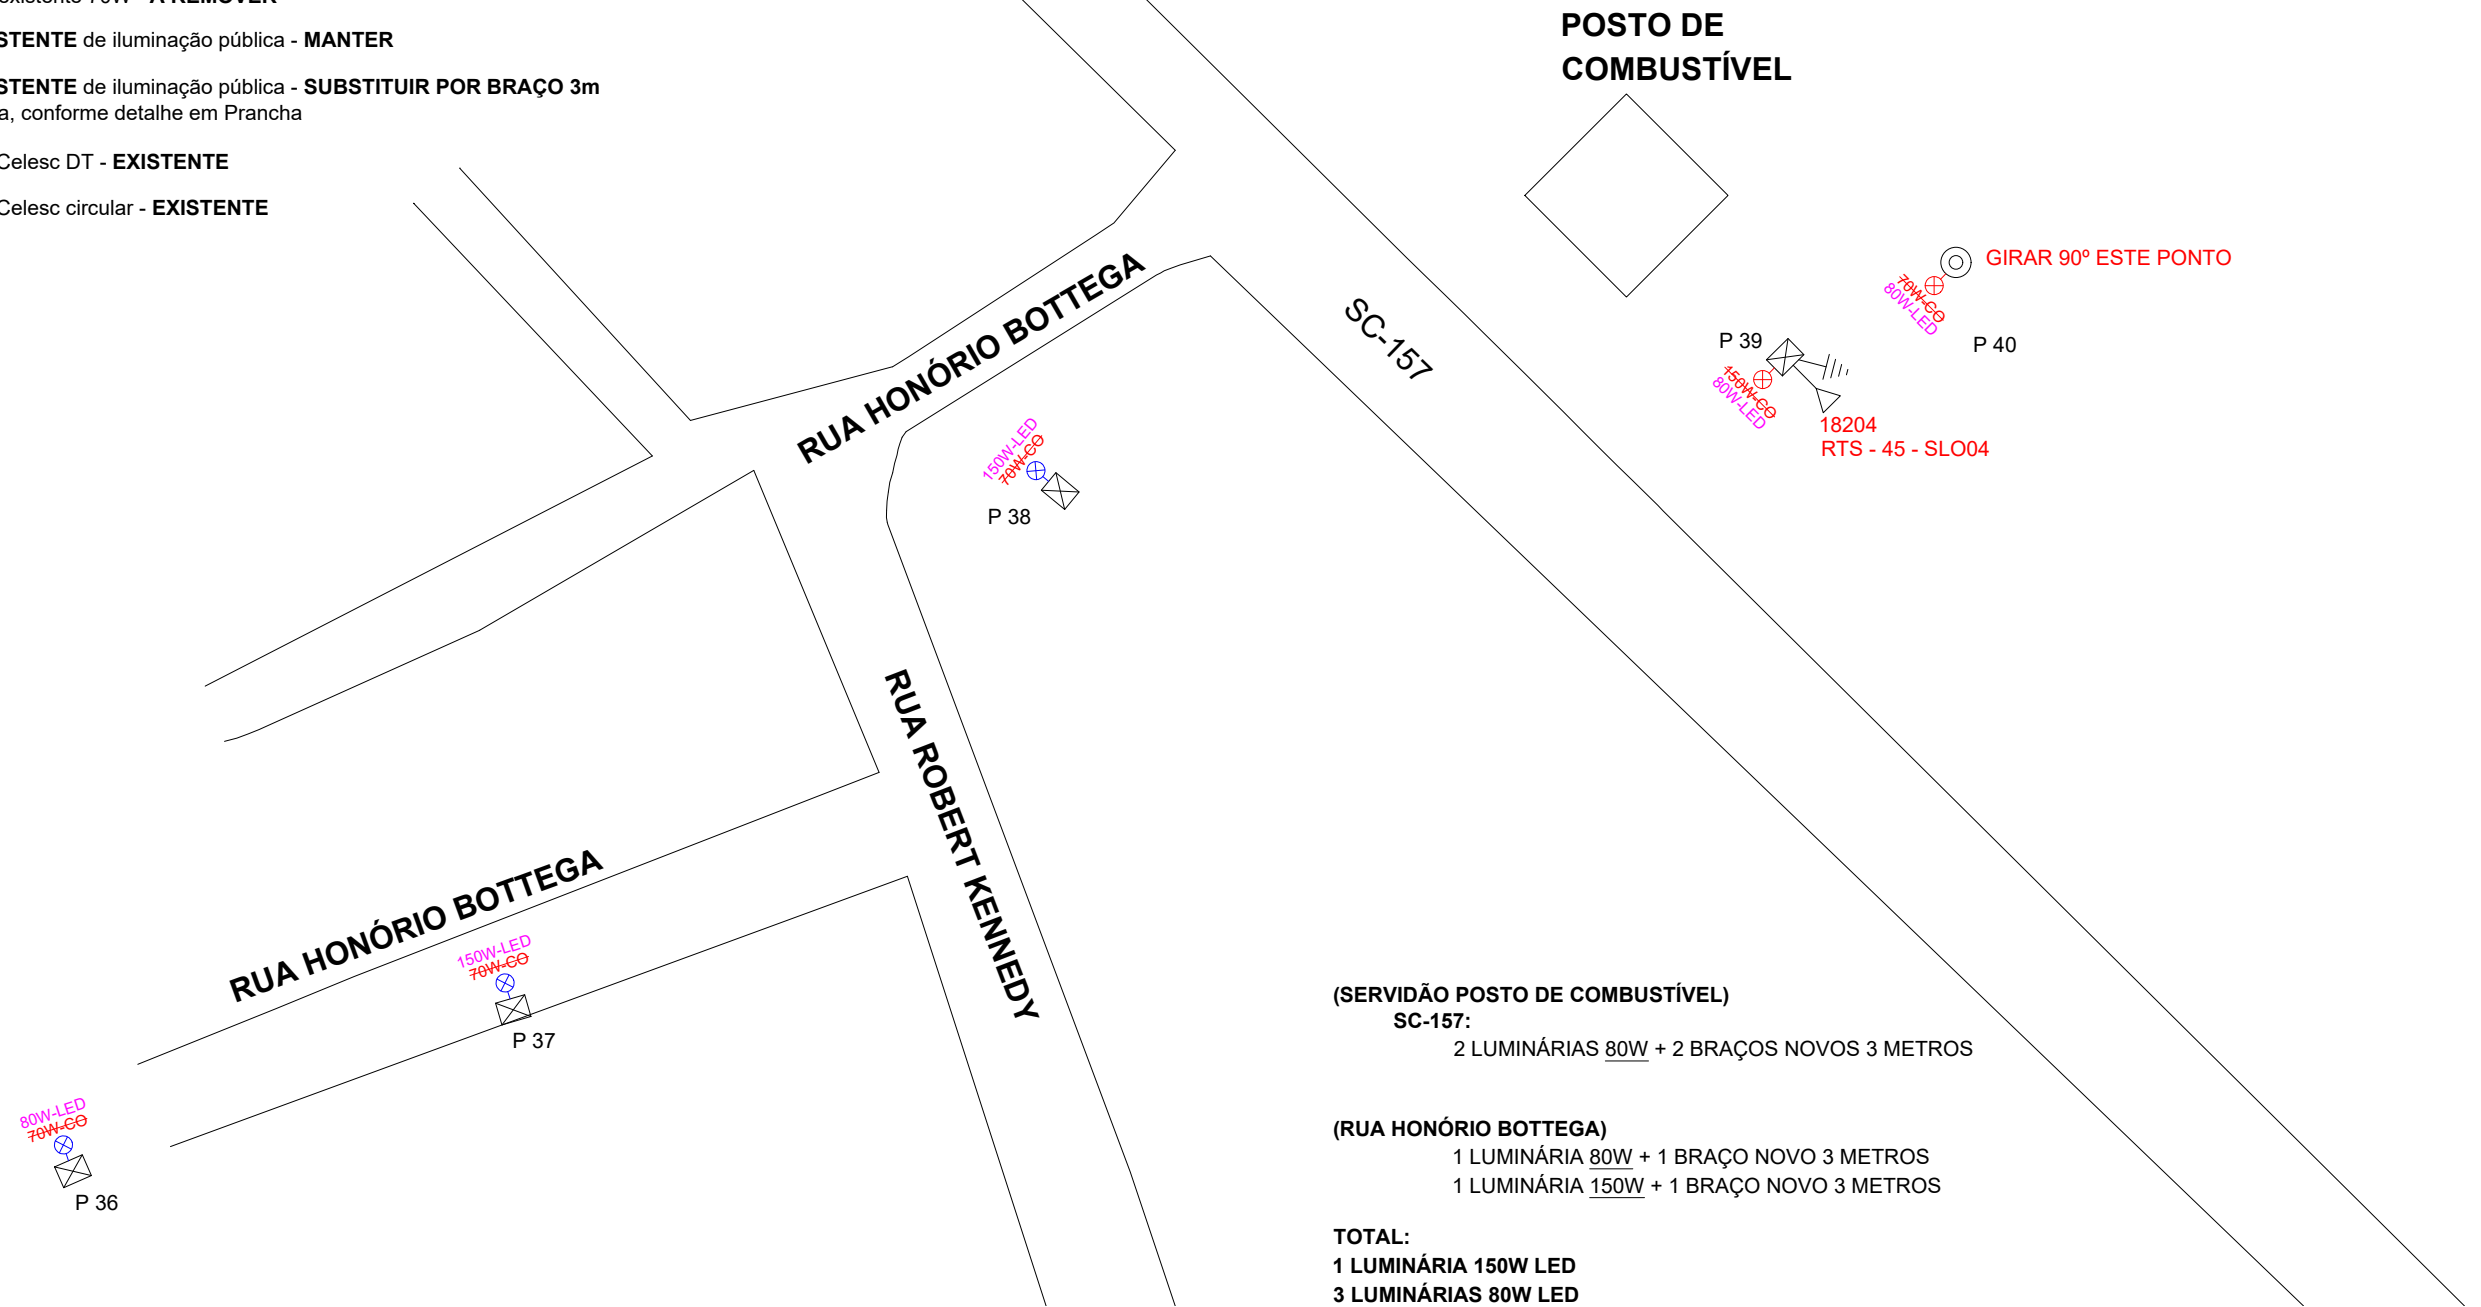

(SERVIDÃO POSTO DE COMBUSTÍVEL)

SC-157:
2 LUMINÁRIAS 80W + 2 BRAÇOS NOVOS 3 METROS

(RUA HONÓRIO BOTTEGA)

1 LUMINÁRIA 80W + 1 BRAÇO NOVO 3 METROS
1 LUMINÁRIA 150W + 1 BRAÇO NOVO 3 METROS

TOTAL:

1 LUMINÁRIA 150W LED
3 LUMINÁRIAS 80W LED
4 BRAÇOS NOVOS 3 METROS COM SAPATA



DESCRIÇÃO: LOCALIZAÇÃO DOS PONTOS
SC-157 E RUA HONÓRIO BOTTEGA

DATA:
27/09/2021

SO:
-

RESPONSÁVEL TÉCNICO:
CHARLAN SMANIOTTO LUZZATTO
ENGENHEIRO ELETRICISTA
CREA/SC: 127.695-8

PROPRIETÁRIO:
MUNICÍPIO DE NOVO HORIZONTE
CNPJ: 95.990.115/0001-87
RUA JOSÉ FABRO, 001, CENTRO

ENDEREÇO DA OBRA:
LOTEAMENTOS E RUAS DA CIDADE
NOVO HORIZONTE, SC

PRANCHA:
03