



PARA O CORRETO ENTENDIMENTO  
IMPRIMIR O PROJETO COLORIDO

PLANTA DE LOCALIZAÇÃO  
ESCALA 1:1400

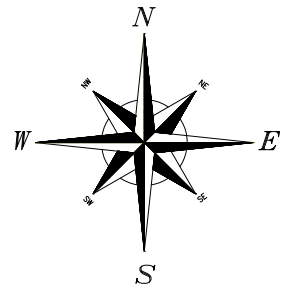

ÁREA INDUSTRIAL

CONTINUAÇÃO

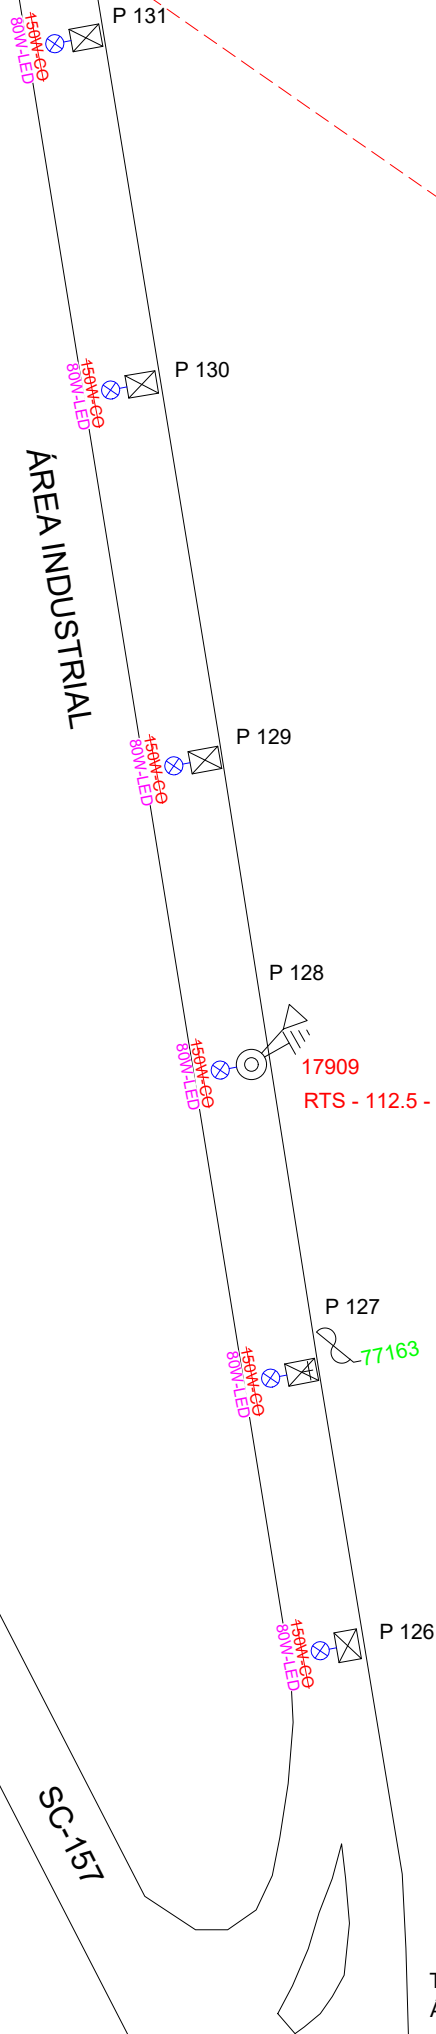

(ÁREA INDUSTRIAL)  
11 LUMINÁRIAS 80W  
TOTAL:  
11 LUMINÁRIAS 80W LED

LEGENDA

- 150W-LED Luminária LED 150W - A INSTALAR
- 80W-LED Luminária LED 80W - A INSTALAR
- 150W-EX Luminária existente 150W - A REMOVER
- 70W-EX Luminária existente 70W - A REMOVER
- ⊗ Braço **EXISTENTE** de iluminação pública - **MANTER**
- ⊗ Braço **EXISTENTE** de iluminação pública - **SUBSTITUIR POR BRAÇO 3m** com sapata, conforme detalhe em Prancha
- ⊠ Poste RD Celesc DT - **EXISTENTE**
- ⊙ Poste RD Celesc circular - **EXISTENTE**



DESCRIÇÃO:	LOCALIZAÇÃO DOS PONTOS ÁREA INDUSTRIAL	DATA:	27/09/2021	SO:	-
RESPONSÁVEL TÉCNICO:	PROPRIETÁRIO:	ENDEREÇO DA OBRA:		PRANCHA:	
CHARLAN SMANIOTTO LUZZATTO ENGENHEIRO ELETRICISTA CREA/SC: 127.695-8	MUNICÍPIO DE NOVO HORIZONTE CNPJ: 95.990.115/0001-87 RUA JOSÉ FABRO, 001, CENTRO	LOTEAMENTOS E RUAS DA CIDADE NOVO HORIZONTE, SC		06	